ALLEGATO B

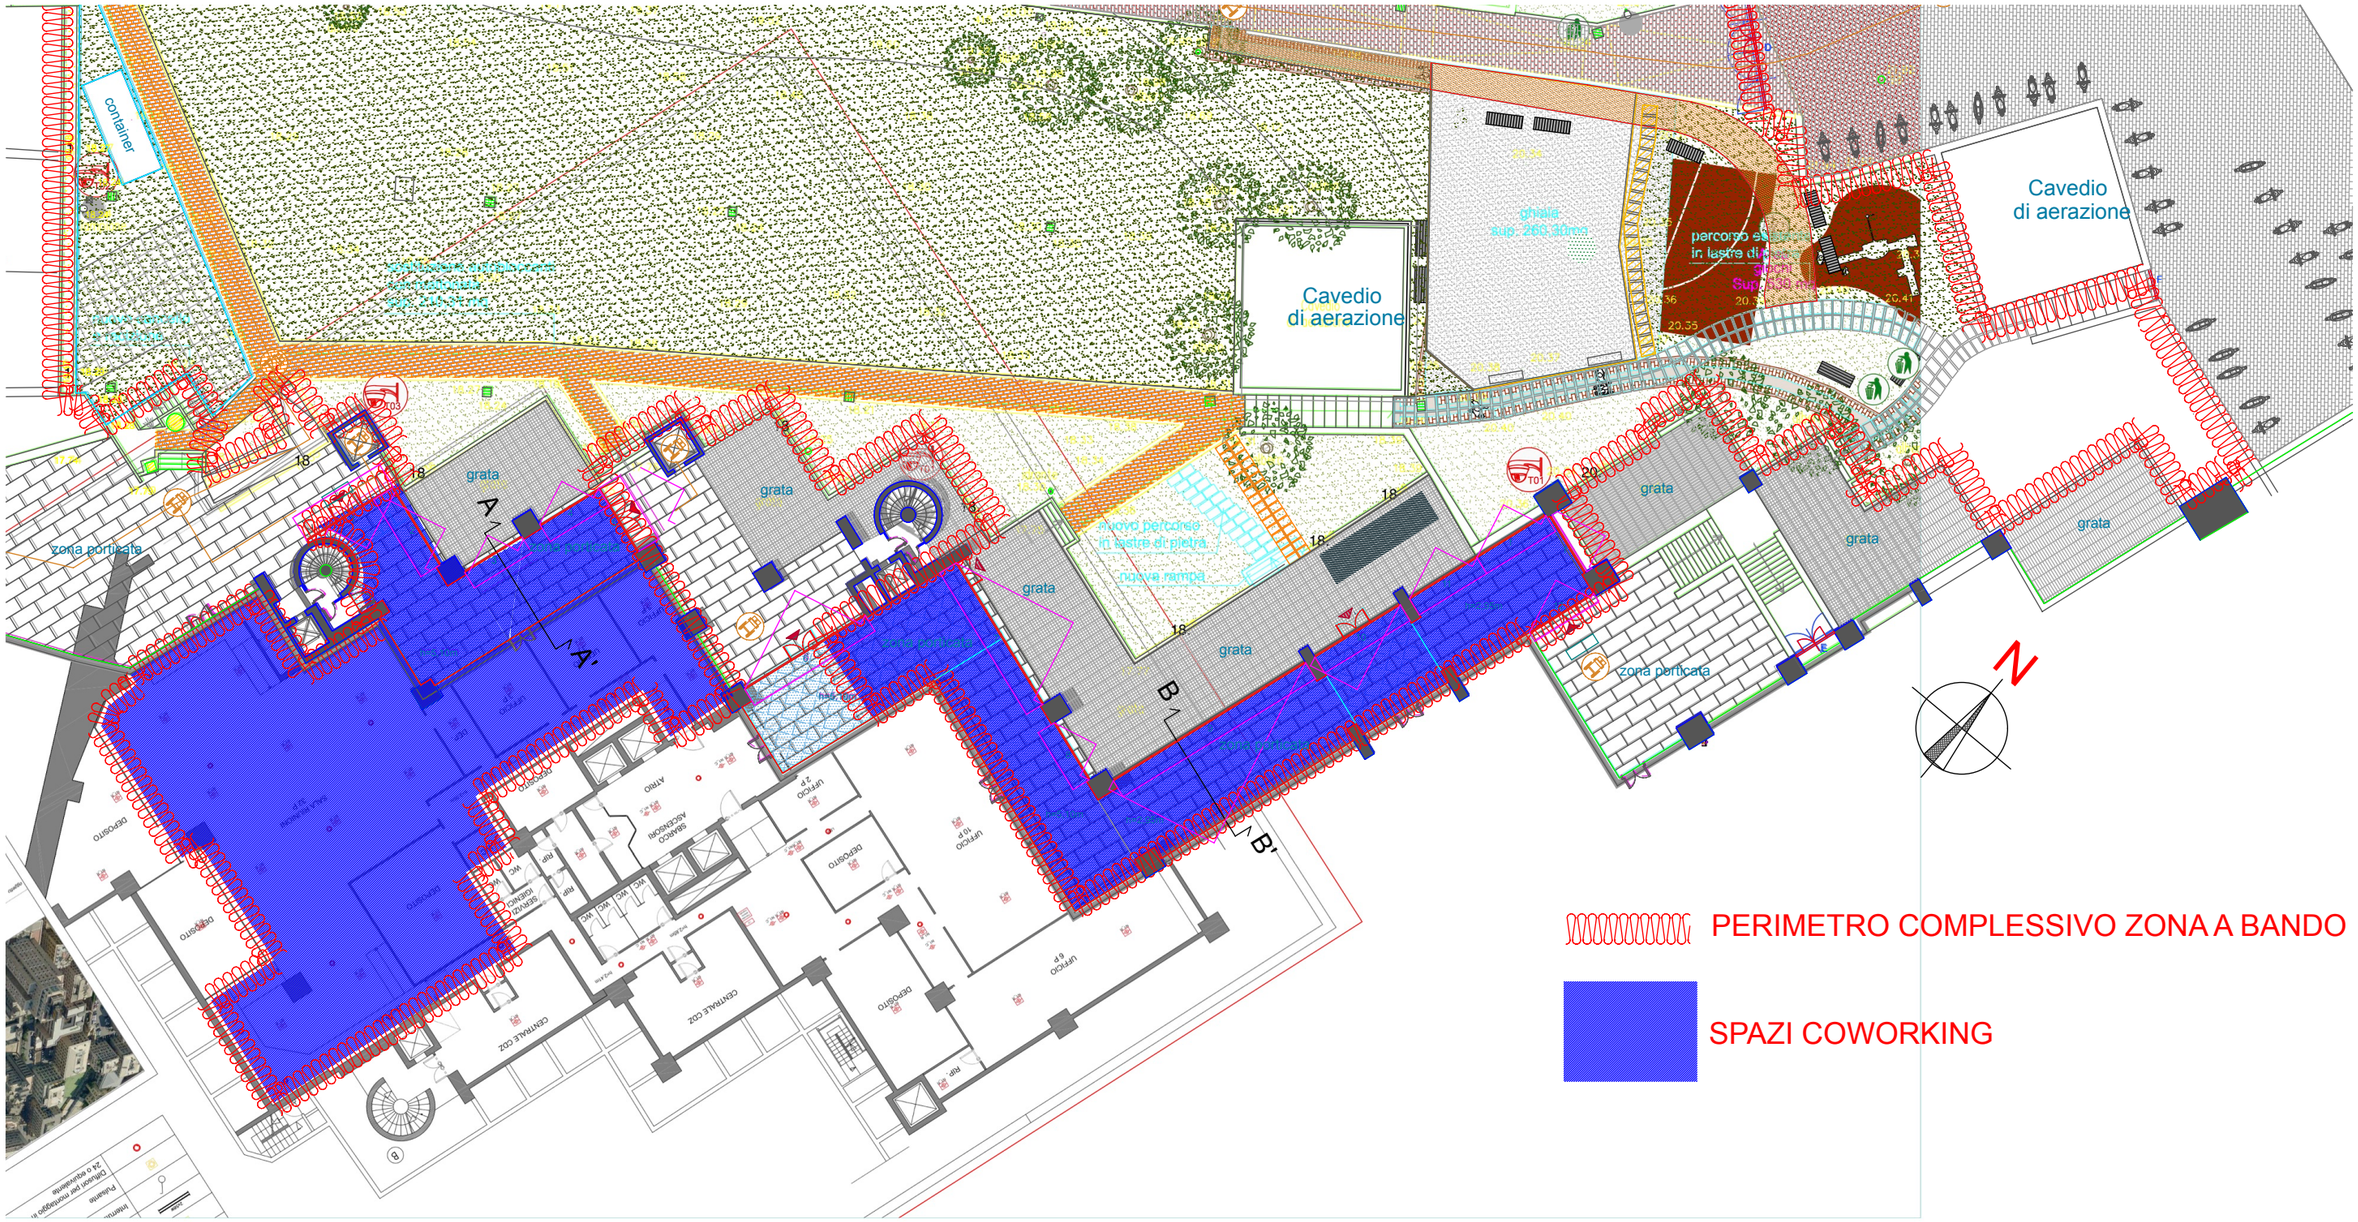
container
Cavedio
di aerazione
Cavedio
di aerazione
grata
zona pericolosa
nuovo percorso
in lastre di pietra
nuova rampa
zona pericolata
A
A'
B
B'
N
PERIMETRO COMPLESSIVO ZONA A BANDO
SPAZI COWORKING