

+  
+  
+  
+  
+



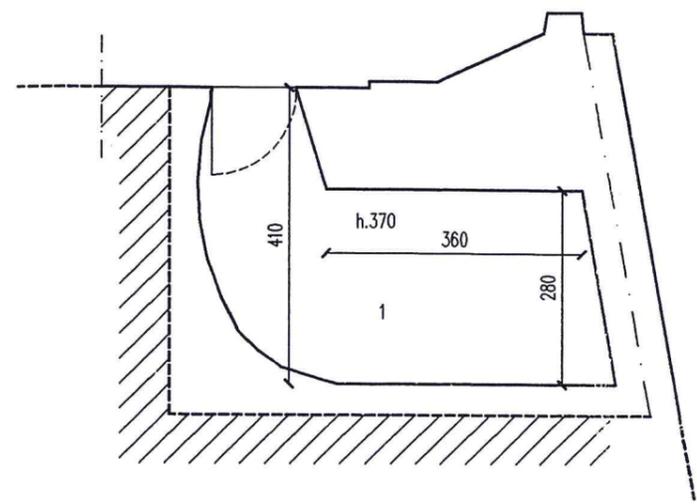


TABELLA SUPERFICI U.I.U.			
E01693-003			
N. VANO	DESCRIZIONE	SUPERFICIE UTILE DI CALPESTIO MQ	SUPERFICIE DI CUI CON H< 1.70 m MQ
1	Vano utile	16.59	
TOTALE SUP. UTILE CALP.		16.59	
TOTALE SUP. LORDA		31.03	

## TAVOLA U.I.U. CIVILE

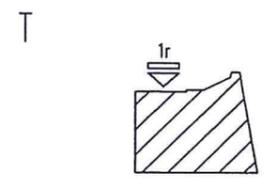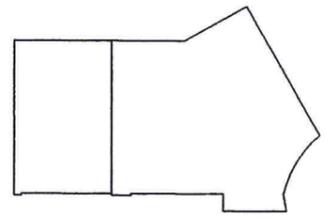

TITOLO: LOCALE NEL SOTTOSUOLO DEI GIARDINI DELL' ACQUASOLA VIA CLAUDIO CARCASSI CIV. 1r GENOVA		N. PARTITA COMUNE: DEM 312	
PER S.G.T.P.I. IL DIRETTORE : GEOM. GIORGIO MONTALDO		COD. COMPLESSO:	
 <b>FISIA S.p.A.</b> GRUPPO FIATIMPRESIT  VIA ACQUI, 86 10090 CASCINE VICA RIVOLI (TORINO)		COD. EDIFICIO E 1693	
		COD. U.I.U.: E 1693/3	
		RILIEVO ESEGUITO DA: Polo CAD S.r.l. per FISIA S.p.A.	
		DATA RILIEVO 03/03/1997	
		TAVOLA NR.	SCALA: 1:100
		AGGIORNATO IL:	A CURA DI:

**COMUNE DI GENOVA** VIA GARIBALDI , 9  
SERVIZIO GESTIONE TECNICA PATRIMONIO IMMOBILIARE


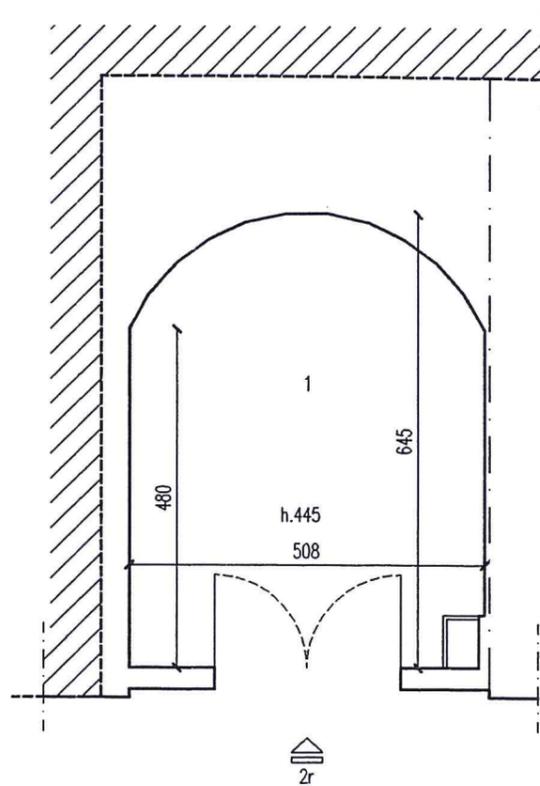


TABELLA SUPERFICI U.I.U.			
E01693-002			
N. VANO	DESCRIZIONE	SUPERFICIE UTILE DI CALPESTIO MQ	SUPERFICIE DI CUI CON H< 1.70 m MQ
1	Vano utile	30.30	
TOTALE SUP. UTILE CALP.		30.30	
TOTALE SUP. LORDA		47.64	

## TAVOLA U.I.U. CIVILE

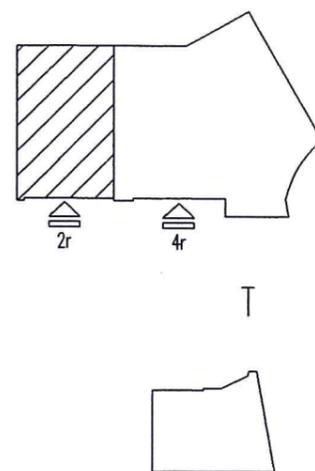

TITOLO:  
 LOCALE NEL SOTTOSUOLO DEI GIARDINI  
 DELL' ACQUASOLA  
 VIA CLAUDIO CARCASSI CIV. 2r  
 GENOVA

N. PARTITA COMUNE: DEM 312  
 COD. COMPLESSO:  
 COD. EDIFICIO E 1693  
 COD. U.I.U.: E 1693/2

PER S.G.T.P.I.  
 IL DIRETTORE : GEOM. GIORGIO MONTALDO

RILIEVO ESEGUITO DA: Polo CAD S.r.l.  
 per FISIA S.p.A.  
 DATA RILIEVO 03/03/1997

  
**FISIA** S.p.A.  
 GRUPPO FIATIMPRESIT  
 VIA ACQUI, 86  
 10090 CASCINE VICA  
 RIVOLI (TORINO)

TAVOLA NR. SCALA: 1:100  
 AGGIORNATO IL: A CURA DI:

**COMUNE DI GENOVA** VIA GARIBALDI , 9  
 SERVIZIO GESTIONE TECNICA PATRIMONIO IMMOBILIARE


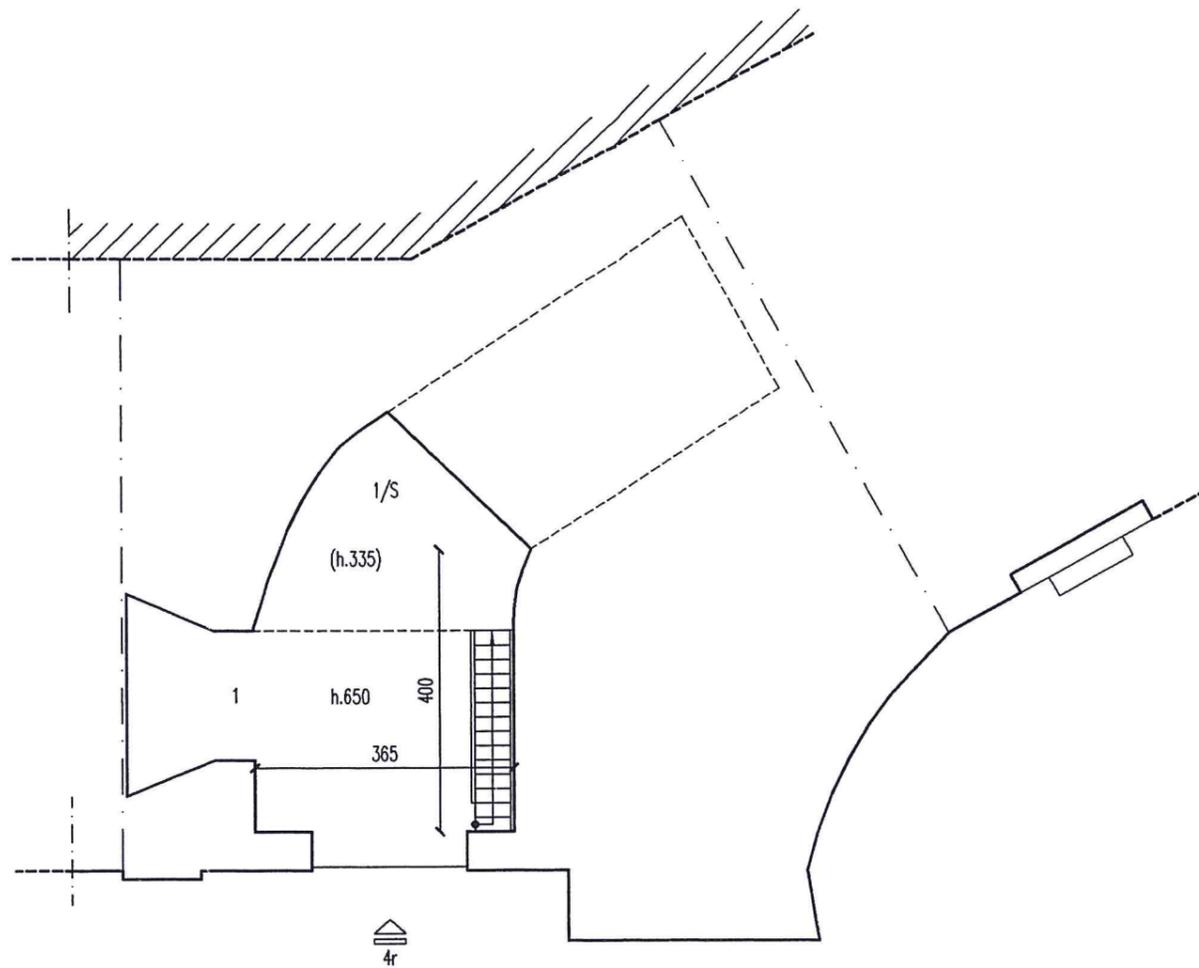


TABELLA SUPERFICI U.I.U.			
E01693-001			
N. VANO	DESCRIZIONE	SUPERFICIE UTILE DI CALPESTIO MQ	SUPERFICIE DI CUI CON H< 1.70 m MQ
1	Vano utile	23.34	
1/S	Soppalco	20.62	
TOTALE SUP. UTILE CALP.		43.96	
TOTALE SUP. LORDA		117.96	

## TAVOLA U.I.U. CIVILE

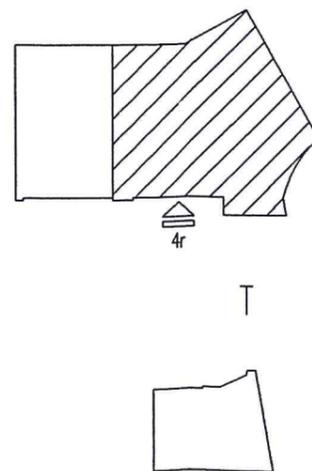

TITOLO:  
 LOCALI NEL SOTTOSUOLO DEI GIARDINI  
 DELL' ACQUASOLA  
 VIA CLAUDIO CARCASSI CIV. 4r  
 GENOVA

PER S.G.T.P.I.  
 IL DIRETTORE : GEOM. GIORGIO MONTALDO

  
**FISIA Sp.A.**  
 GRUPPO FIATIMPRESIT

VIA ACQUI, 86  
 10090 CASCINE VICA  
 RIVOLI (TORINO)

N. PARTITA COMUNE: **DEM 312**  
 COD. COMPLESSO:  
 COD. EDIFICIO **E 1693**  
 COD. U.I.U.: **E 1693/1**

RILIEVO ESEGUITO DA: Polo CAD S.r.l.  
 per FISIA Sp.A.

DATA RILIEVO 03/03/1997

TAVOLA NR.                      SCALA: 1:100

AGGIORNATO IL:                      A CURA DI:

**COMUNE DI GENOVA**                      VIA GARIBALDI , 9  
 SERVIZIO GESTIONE TECNICA PATRIMONIO IMMOBILIARE


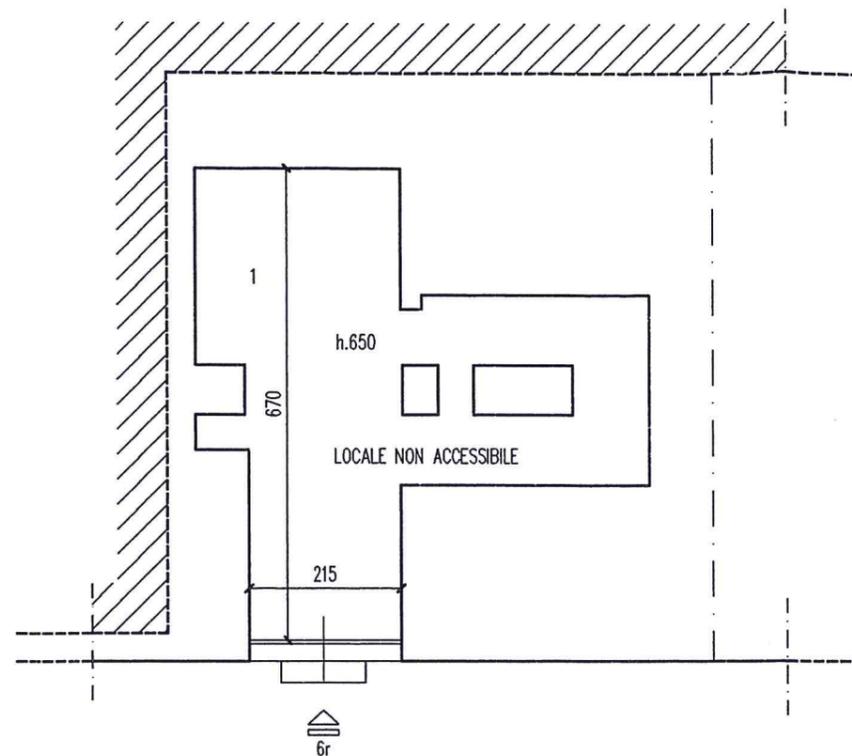


TABELLA SUPERFICI U.I.U.			
E01692-002			
N. VANO	DESCRIZIONE	SUPERFICIE UTILE DI CALPESTIO MQ	SUPERFICIE DI CUI CON H< 1.70 m MQ
1	Vano utile	26.30	
TOTALE SUP. UTILE CALP.		26.30	
TOTALE SUP. LORDA		63.65	

U.I.U. NON RILEVATA

## TAVOLA U.I.U. CIVILE

TITOLO: LOCALE NEL SOTTOSUOLO DEI GIARDINI DELL' ACQUASOLA VIA CLAUDIO CARCASSI CIV. 6r GENOVA		N. PARTITA COMUNE: DEM 312	
PER S.G.T.P.I. IL DIRETTORE : GEOM. GIORGIO MONTALDO		COD. COMPLESSO:	
 <b>FISIA S.p.A.</b> GRUPPO FIATIMPRESIT  VIA ACQUI, 86 10090 CASCINE VICA RIVOLI (TORINO)		COD. EDIFICIO E 1692	
		COD. U.I.U.: E 1692/2	
		RILIEVO ESEGUITO DA: Polo CAD S.r.l. per FISIA S.p.A.	
		DATA RILIEVO 03/03/1997	
		TAVOLA NR.	SCALA: 1:100
		AGGIORNATO IL:	A CURA DI:

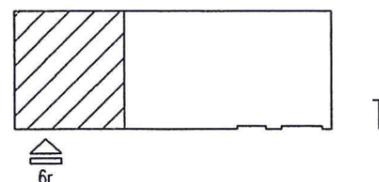

**COMUNE DI GENOVA** VIA GARIBALDI , 9  
SERVIZIO GESTIONE TECNICA PATRIMONIO IMMOBILIARE

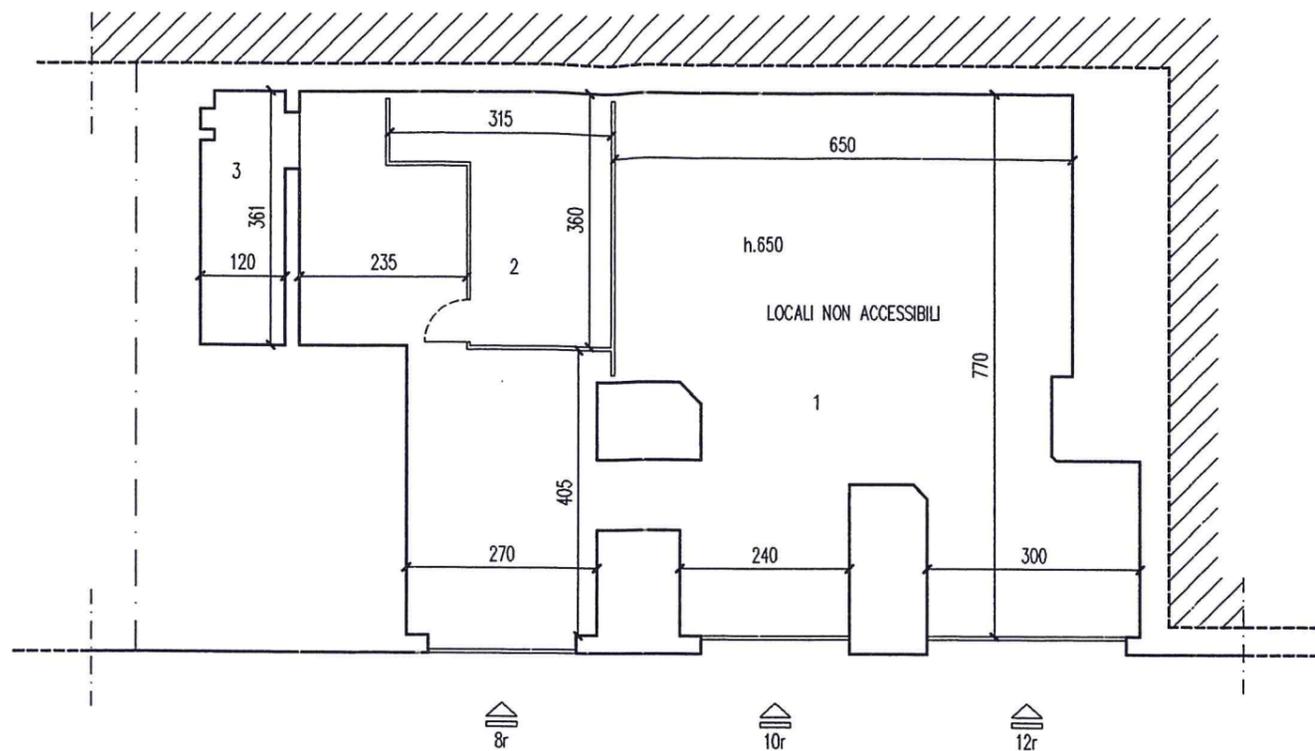


TABELLA SUPERFICI U.I.U.			
E01692-001			
N. VANO	DESCRIZIONE	SUPERFICIE UTILE DI CALPESTIO MQ	SUPERFICIE DI CUI CON H< 1.70 m MQ
1	Vano utile	66.08	
2	Vano utile	8.37	
3	Vano utile	4.40	
TOTALE SUP. UTILE CALP.		78.85	
TOTALE SUP. LORDA		120.69	

U.I.U. NON RILEVATA

## TAVOLA U.I.U. CIVILE

TITOLO:

LOCALI NEL SOTTOSUOLO DEI GIARDINI  
DELL' ACQUASOLA  
VIA CLAUDIO CARCASSI CIVV. 8r - 10r - 12r  
GENOVA

PER S.G.T.P.I.

IL DIRETTORE : GEOM. GIORGIO MONTALDO

  
**FISIA Sp.A.**  
GRUPPO FIATIMPRESIT

VIA ACQUI, 86  
10090 CASCINE VICA  
RIVOLI (TORINO)

N. PARTITA COMUNE: DEM 312

COD. COMPLESSO:

COD. EDIFICIO E 1692

COD. U.I.U.: E 1692/1

RILIEVO ESEGUITO DA: Polo CAD S.r.l.  
per FISIA Sp.A.


DATA RILIEVO 03/03/1997

TAVOLA NR.

SCALA: 1:100

AGGIORNATO IL:

A CURA DI:

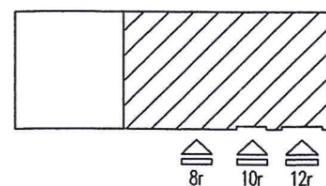

**COMUNE DI GENOVA** VIA GARIBALDI , 9  
SERVIZIO GESTIONE TECNICA PATRIMONIO IMMOBILIARE