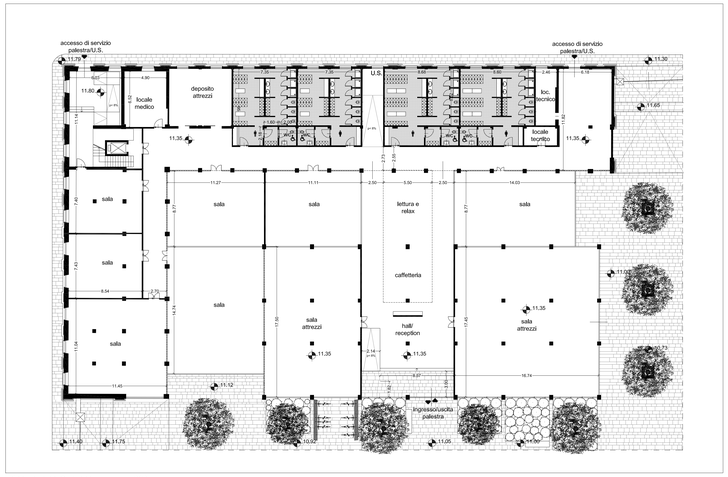

PIANTA PIANO TERRA - scala 1:200

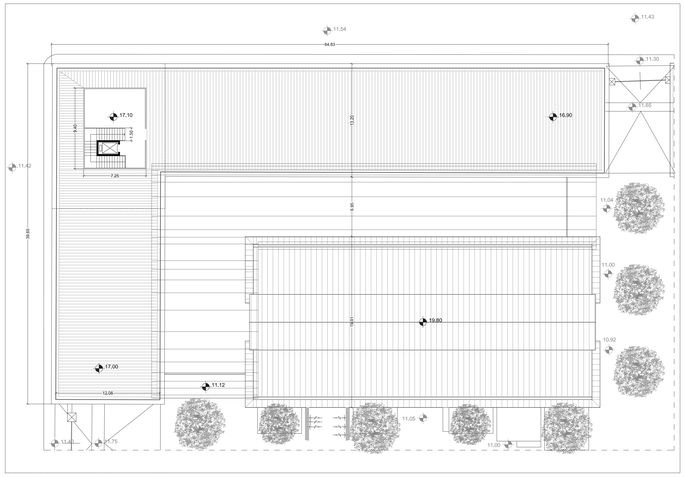

PIANTA PIANO COPERTURA - scala 1:200

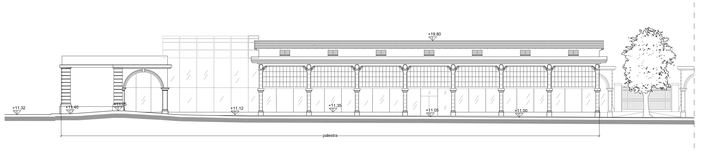

PROSPETTO OVEST - scala 1:200

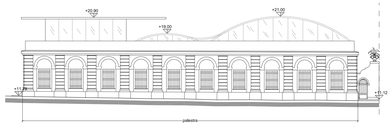

PROSPETTO NORD - scala 1:200

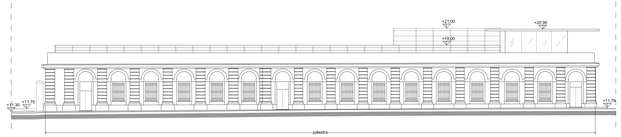

PROSPETTO EST - scala 1:200

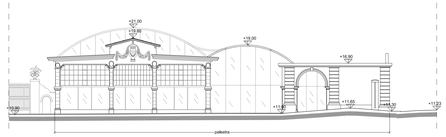

PROSPETTO SUD - scala 1:200

SCHEMA DELLE MACRO AREE - PIANO TERRA - scala 1:300

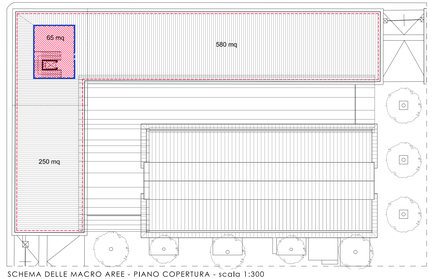

SCHEMA DELLE MACRO AREE - PIANO COPERTURA - scala 1:300

LEGENDA

- accessi - hall/reception - uffici
- distribuzione, spazi comuni, aree ristoro
- area personale palestra: spogliatoi e servizi igienici
- locale medico/altro
- area utenti palestra: spogliatoi e servizi igienici
- deposito/ locale tecnico
- sale palestra
- aree esterne: terrazze per attività all'esterno (max 100 persone)
- Superficie Agibile palestra

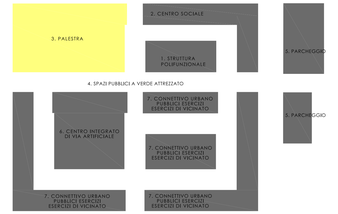

COMUNE DI GENOVA

P.U.O. - AMBITO SPECIALE 22

RESTAURO DELL'ANTICO MERCATO DI CORSO SARDEGNA

CREAZIONE DI SERVIZI DI QUARTIERE

PROPONENTI:

COSMO COSTRUZIONI MODERNE S.R.L.

Via F. Pozzo 9/2 - 16145 - Genova
C.F./P.IVA 00241730100

Mandataria del R.T.I. costituito con G. Franco Longhi S.p.a. e Santafede S.r.l. (mandanti)

TAVOLA: AR 16

TITOLO: Progetto palestra:
schema planimetrico, delle sezioni e dei prospetti

PROGETTISTA:

SAB S.R.L. Via Pievaiola 15 - 06128 - Perugia
C.F./P.IVA 00241730100
Ing. Marco Adriani
Arch. Pierpaolo Papi

REDATTO	VERIFICATO	VALIDATO	REVISIONE	DATA	SCALA
I.Misurale	P.Papi	M.Adriani	01	Novembre 2016	1:200