


- - - Perimetro P.U.O. (area 23.067 mq)
- - - Suddivisione lotti
- - - Opere su suolo pubblico esterne di P.U.O. (area 4.464 mq)

PLANIMETRIA GENERALE COPERTURE PROGETTO: INDIVIDUAZIONE PERIMETRO P.U.O. E OPERE SU SUOLO PUBBLICO ESTERNE AL P.U.O.

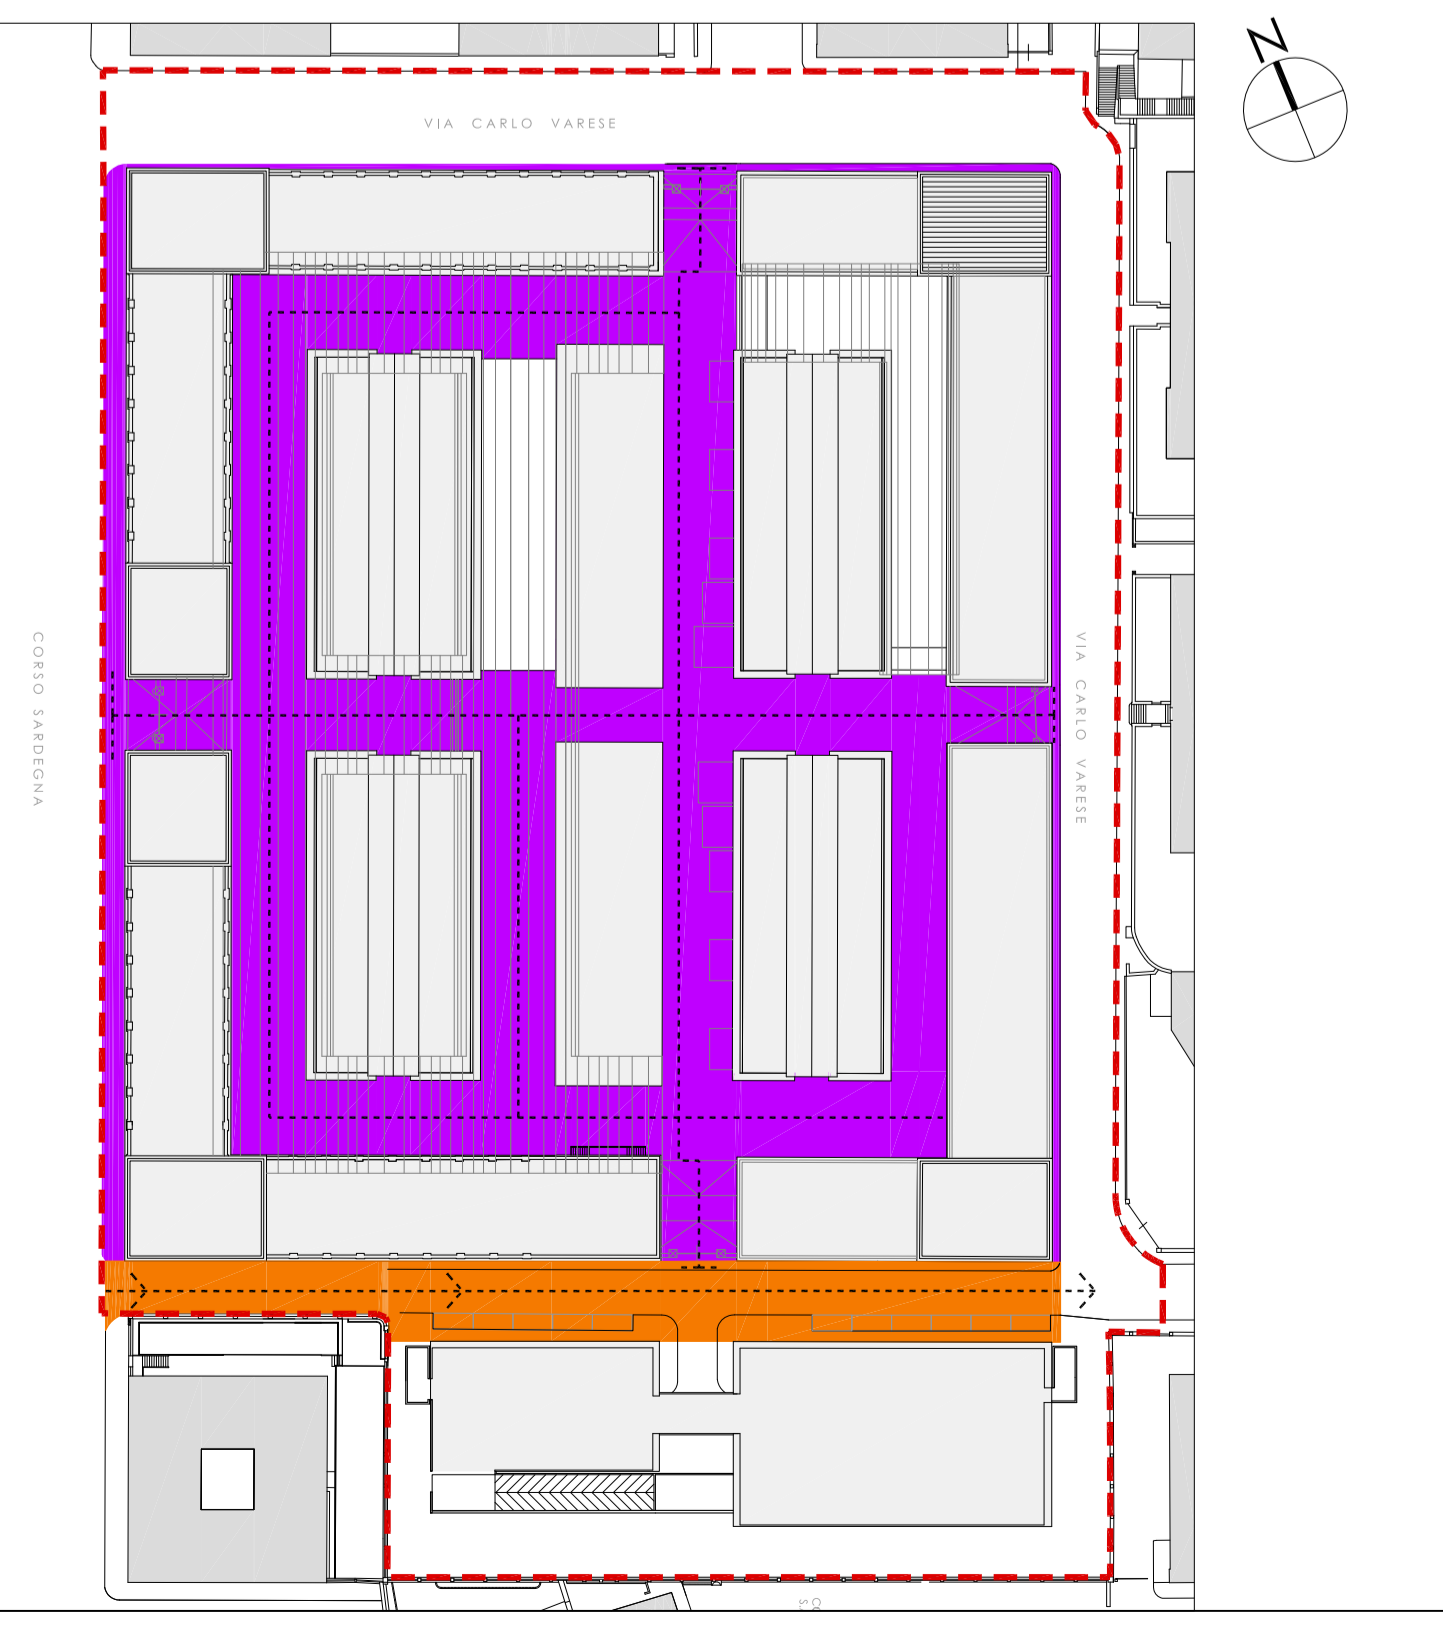

SCHEMA PLANIMETRICO: PERCORSI PEDONALI PUBBLICI E NUOVA VIABILITA'

- - - Perimetro P.U.O.
- - - Percorsi pedonali pubblici
- - - Nuova viabilità pubblica prevista dal P.U.C.



COMUNE DI GENOVA

P.U.O. - AMBITO SPECIALE Z2
RESTAURO DELL'ANTICO MERCATO DI CORSO SARDEGNA
 CREAZIONE DI SERVIZI DI QUARTIERE

PROPRONENTI:
COSMO COSTRUZIONI MODERNE S.R.L.

Via F. Pozzo 9/2 - 16145 - Genova
 C.F./P.IVA 00241730100

Mandatataria del R.T.I. costituito con G. Franco Longhi S.p.a. e Santitadele S.r.l. (mandanti)

TAVOLA:
AR 2
 Progetto: planimetria generale con individuazione perimetro P.U.O. e opere su suolo pubblico esterne di P.U.O.

PROGETTISTA:
SAB S.R.L.
 Via Pieveola 15 - 06128 - Perugia
 C.F./P.IVA 00241730100
 Ing. Marco Adriani - Direttore tecnico
 Arch. Pierpaolo Papi - Resp. prog. architettonica

REDDATTO	VERIFICATO	VALIDATO	REVISIONE	DATA	SCALA
LMisure	P. Papi	M. Adriani	01	Novembre 2016	1:500

