

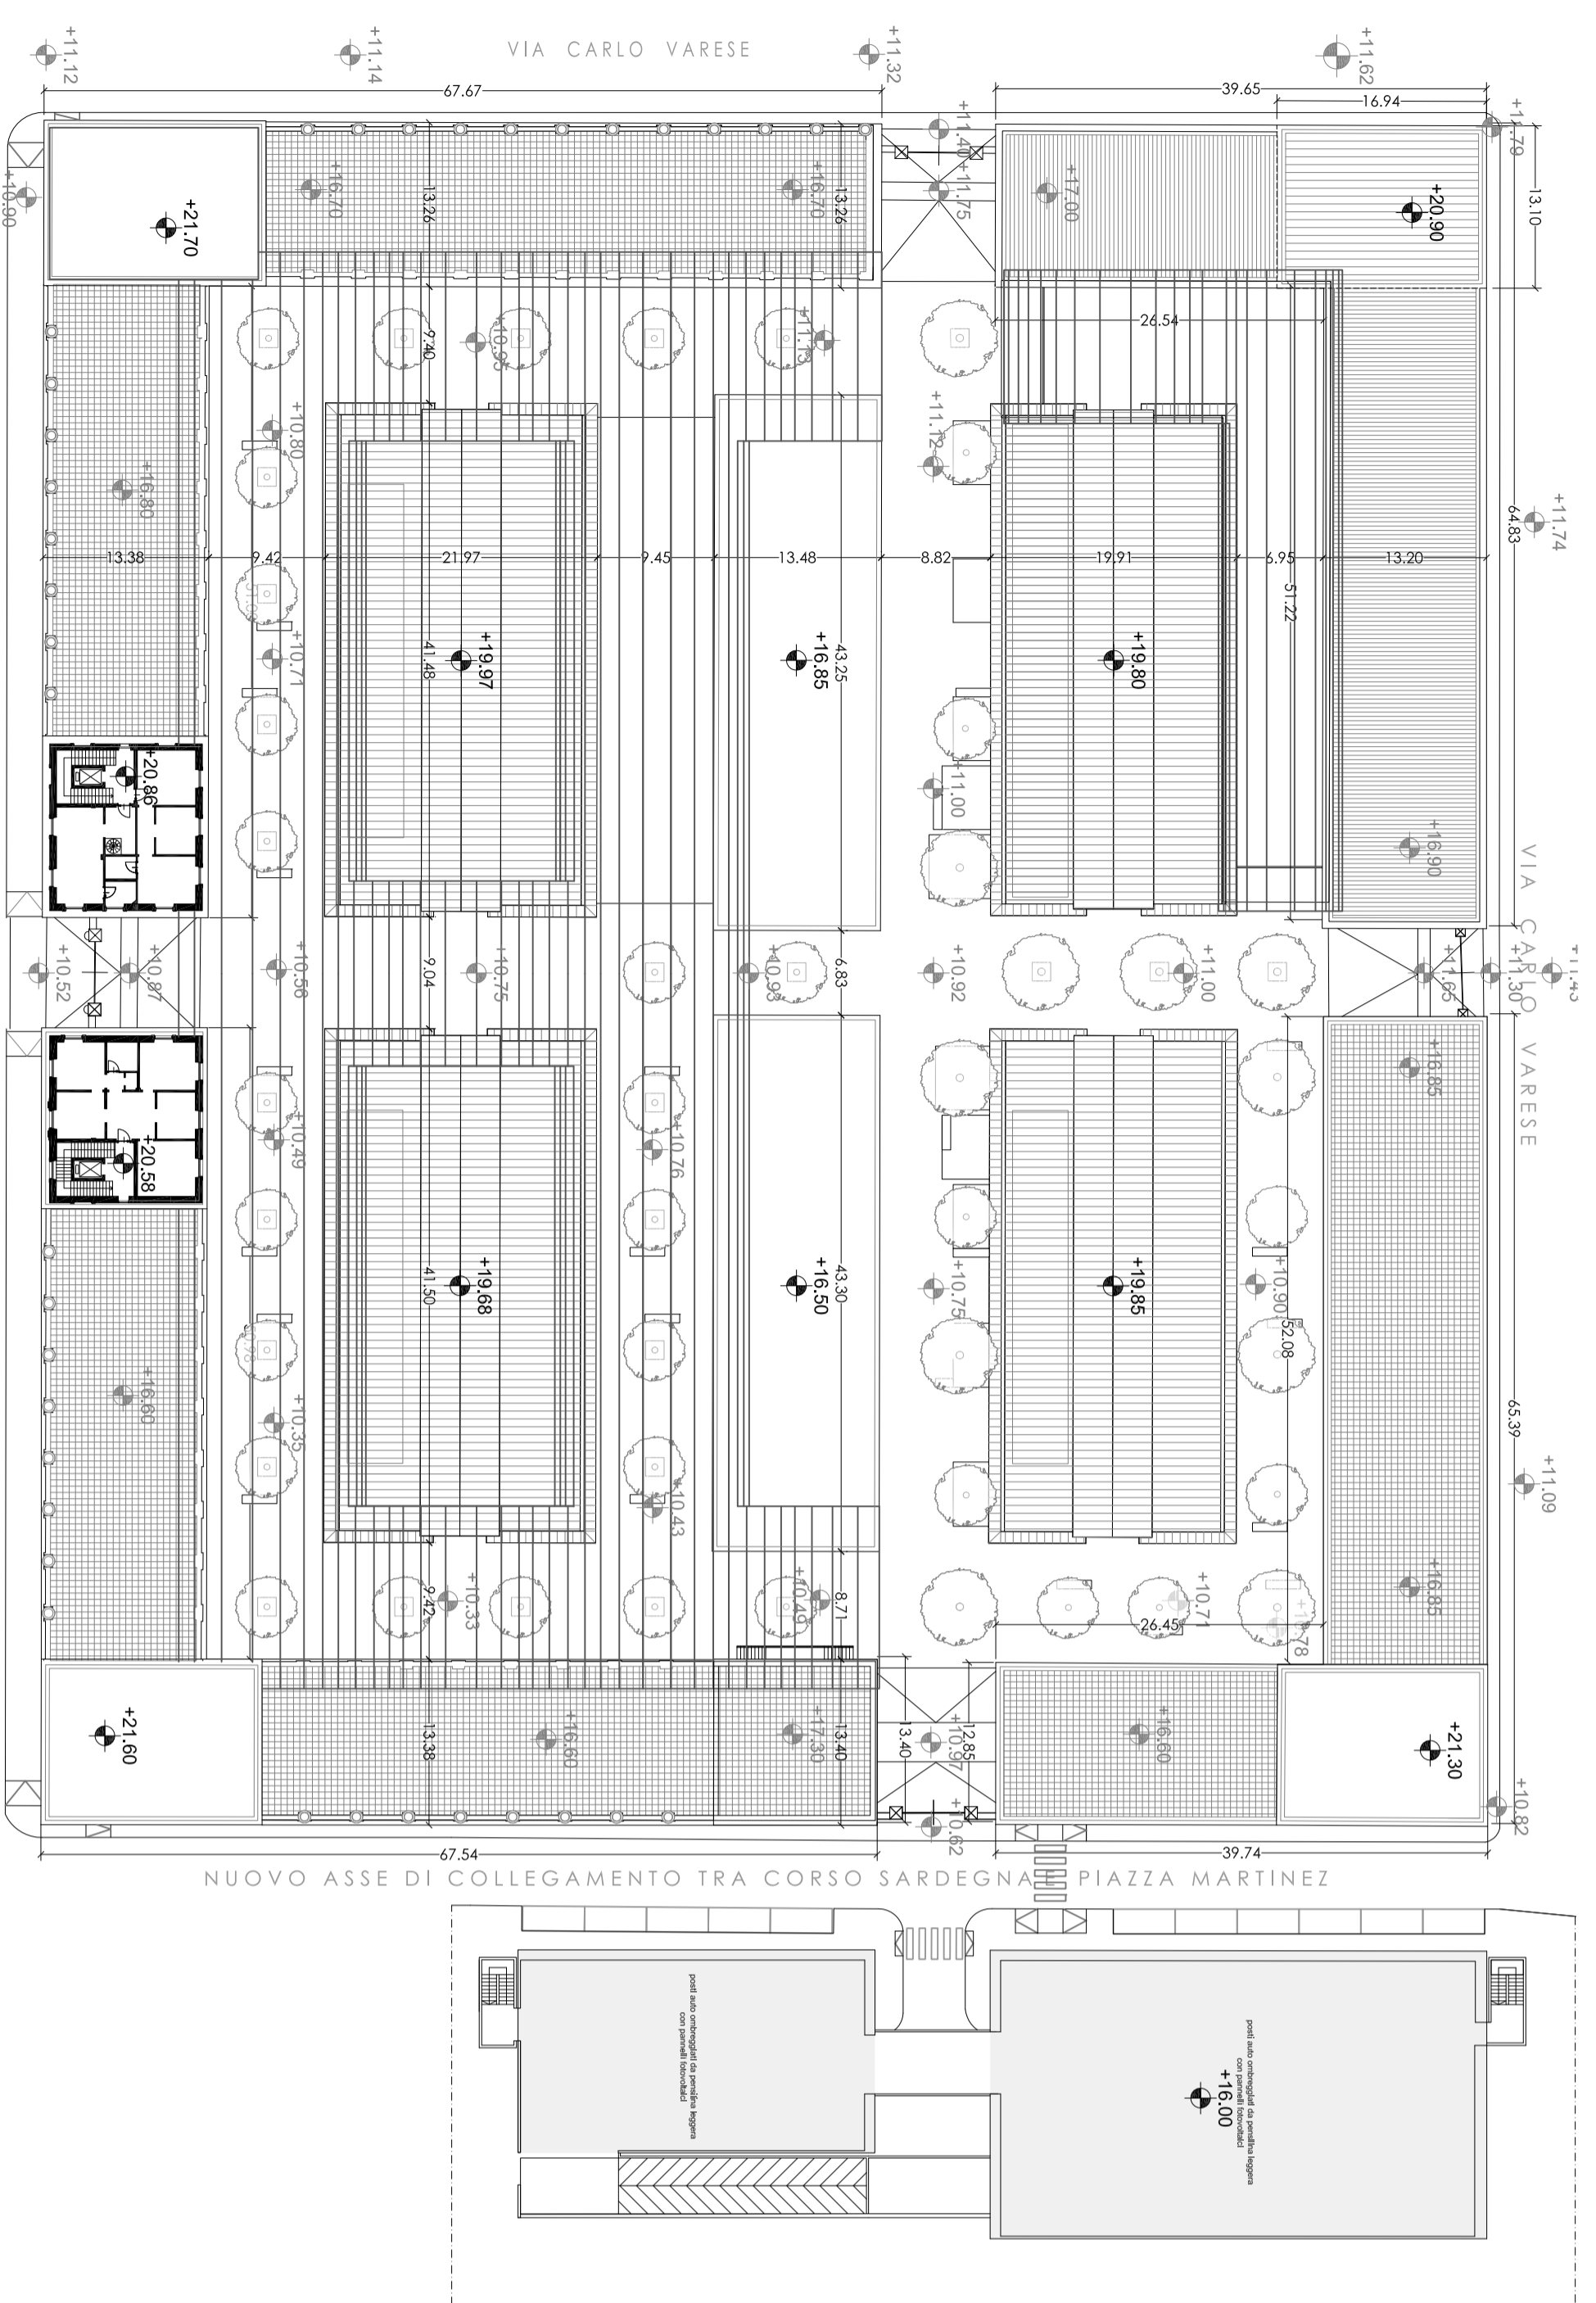
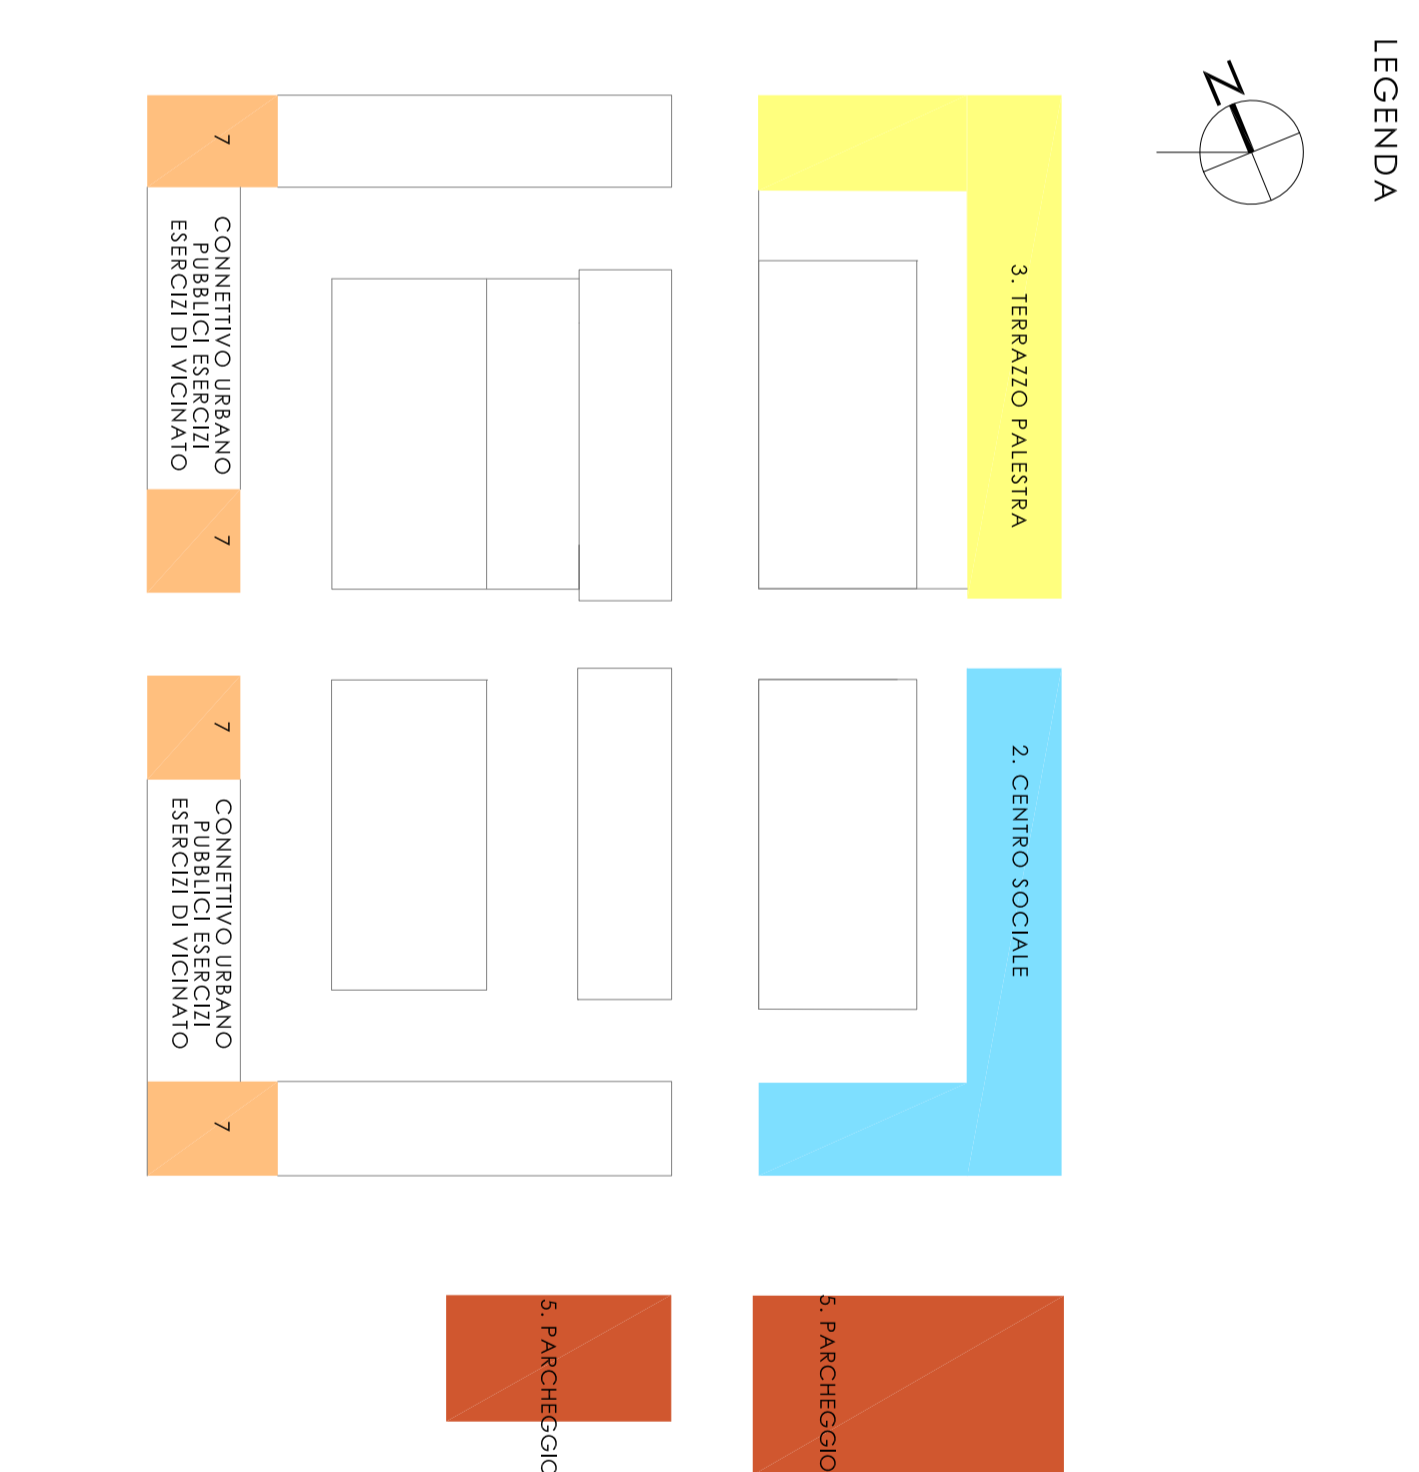


PIANTA PIANO PRIMO

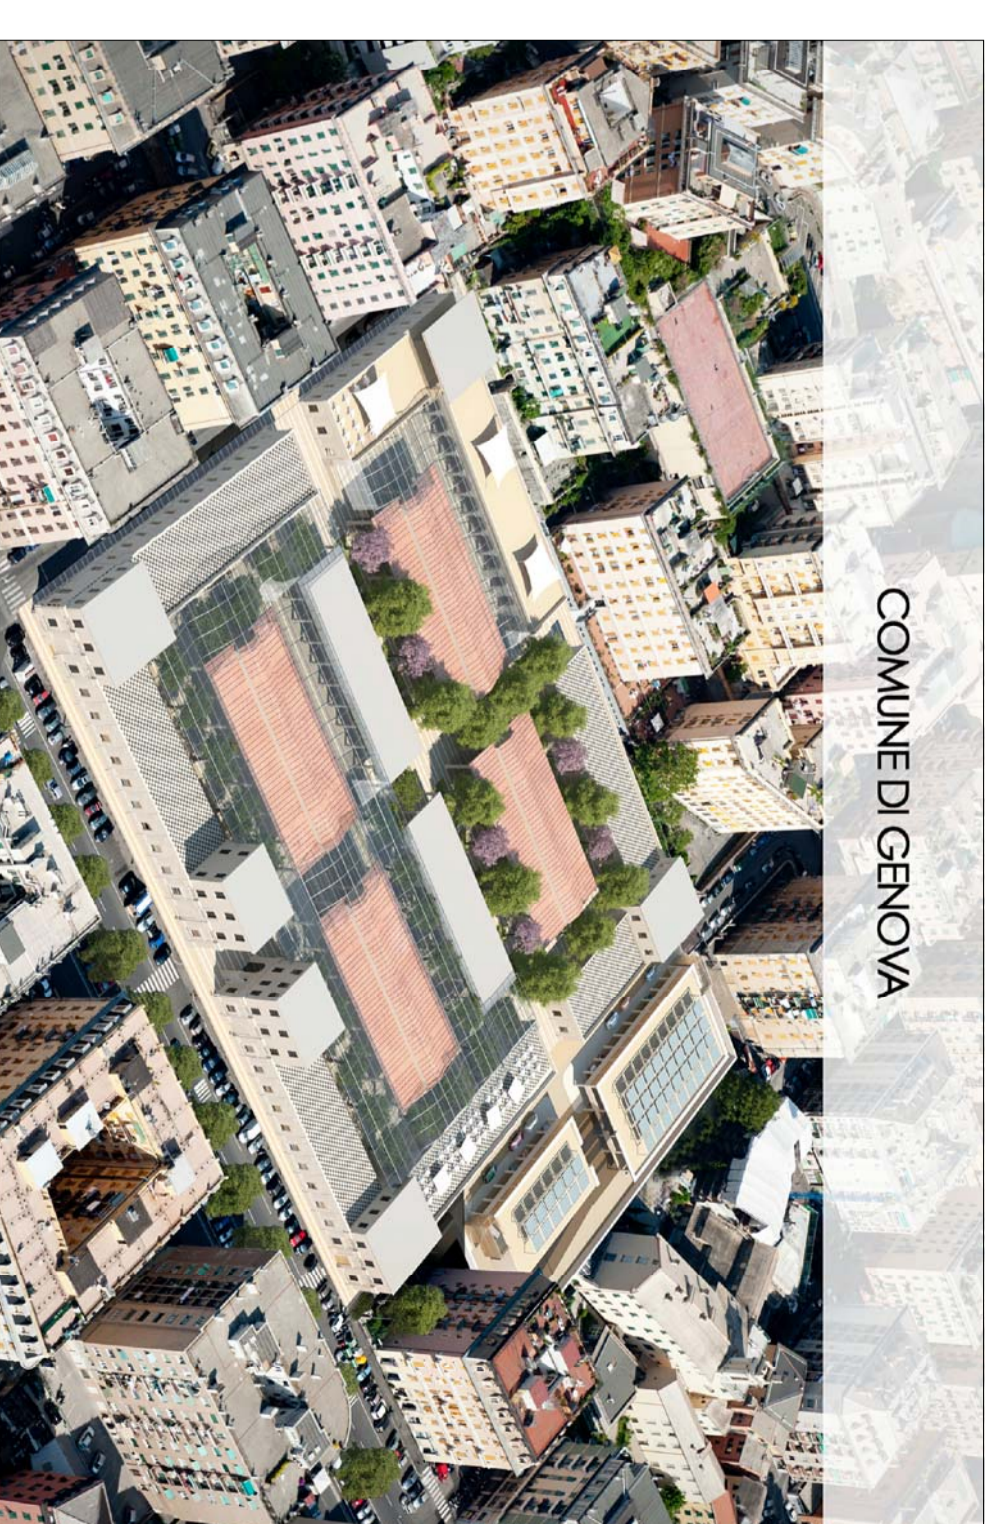

PIANTA PIANO SECONDO

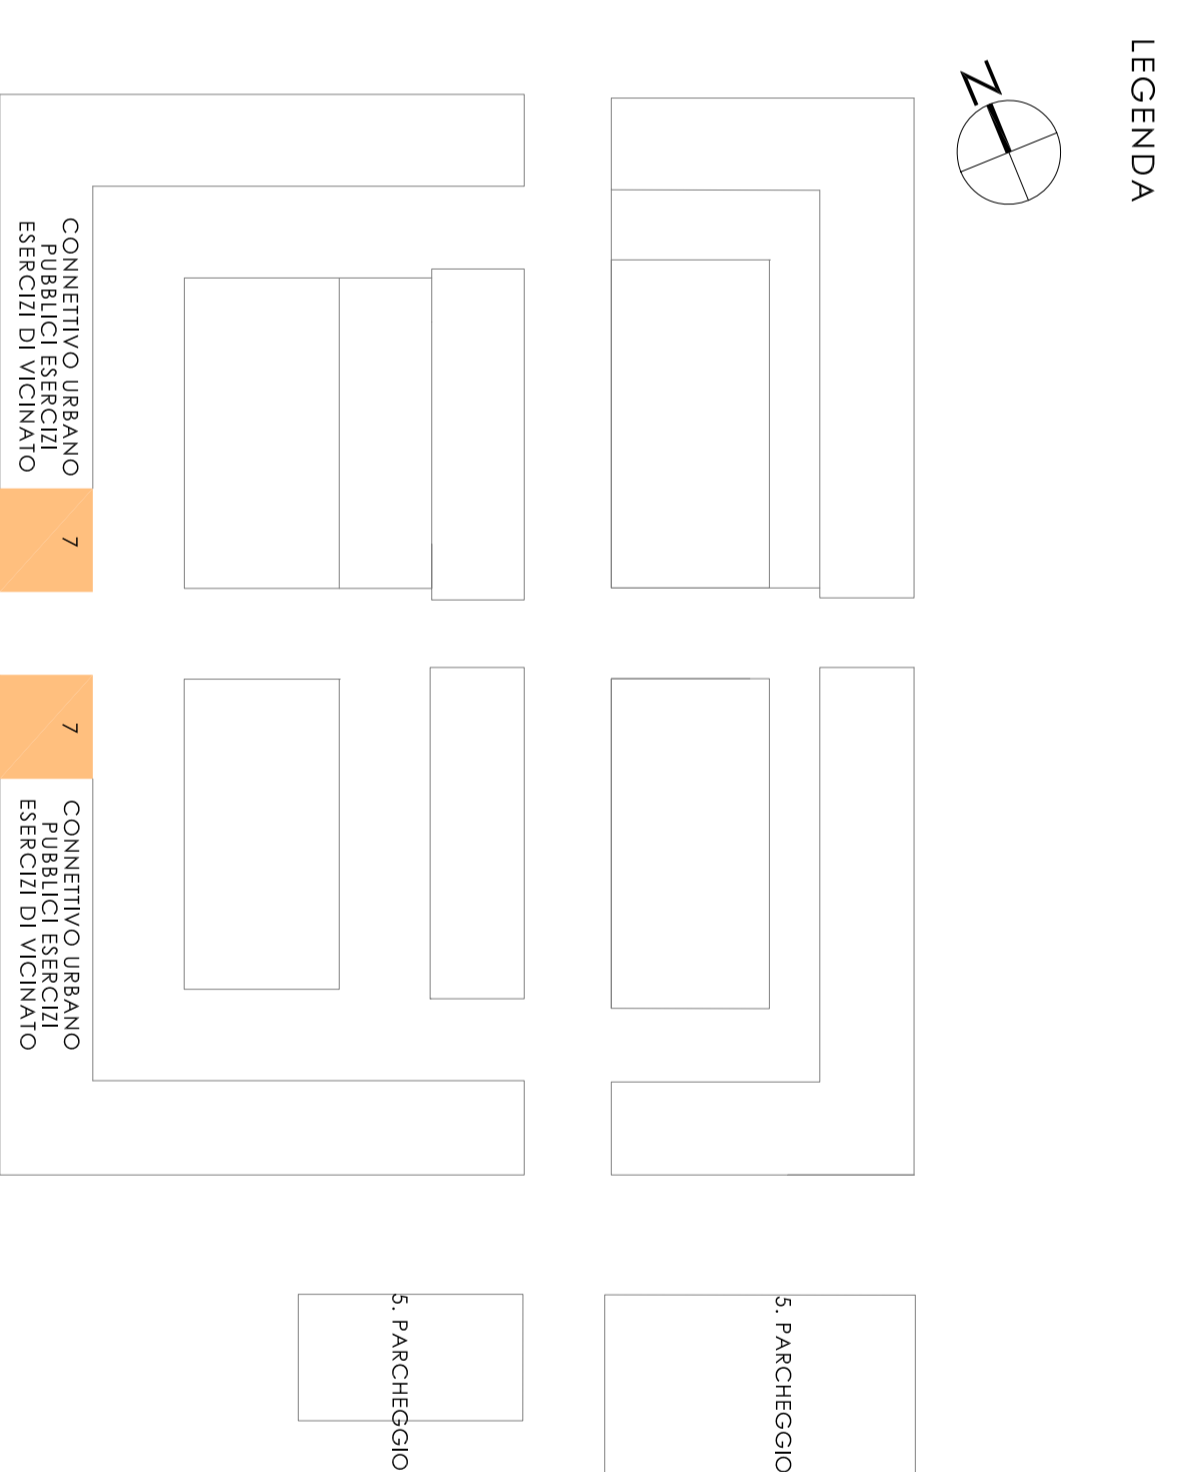

COMUNE DI GENOVA
 P.U.O. - AMBITO SPECIALE Z2
 RESTAURO DELL'ANTICO MERCATO DI CORSO SARDEGNA
 CREAZIONE DI SERVIZI DI QUARTIERE

PROPRONENTI:
COSMO COSTRUZIONI MODERNE S.R.L.
 Via F. Pozzo 9/2 - 16145 - Genova
 C.F./P.IVA 00241730100

Mandatataria del R. T.I. costituito con G. Franco Longhi S.p.a. e Santitolede S.r.l. (mandanti)

TAVOLA:
AR 4
 Progetto
 Pianta piano primo e piano secondo

PROGETTISTA:
SAB S.R.L.
 Via Pievevalda 15 - 06128 - Perugia
 C.F./P.IVA 00241730100
 Ing. Marco Adriani
 Arch. Pierpaolo Papi

REDDATTO	VERIFICATO	VALIDATO	REVISIONE	DATA	SCALA
LMisure	P. Papi	M. Adriani	01	Novembre 2016	1:500

