


PROGETTO PER LA REALIZZAZIONE DI FABBRICATO A DESTINAZIONE PRODUTTIVA CON FUNZIONI LOGISTICHE COMPORTANTE UN AGGIORNAMENTO DEL PUC


VIA UGO POLONIO - LOCALITA' TRASTA- COMUNE DI GENOVA

-STATO ATTUALE-

**Planimetria generale PUC 2015 Definitivo
scala 1:2000**

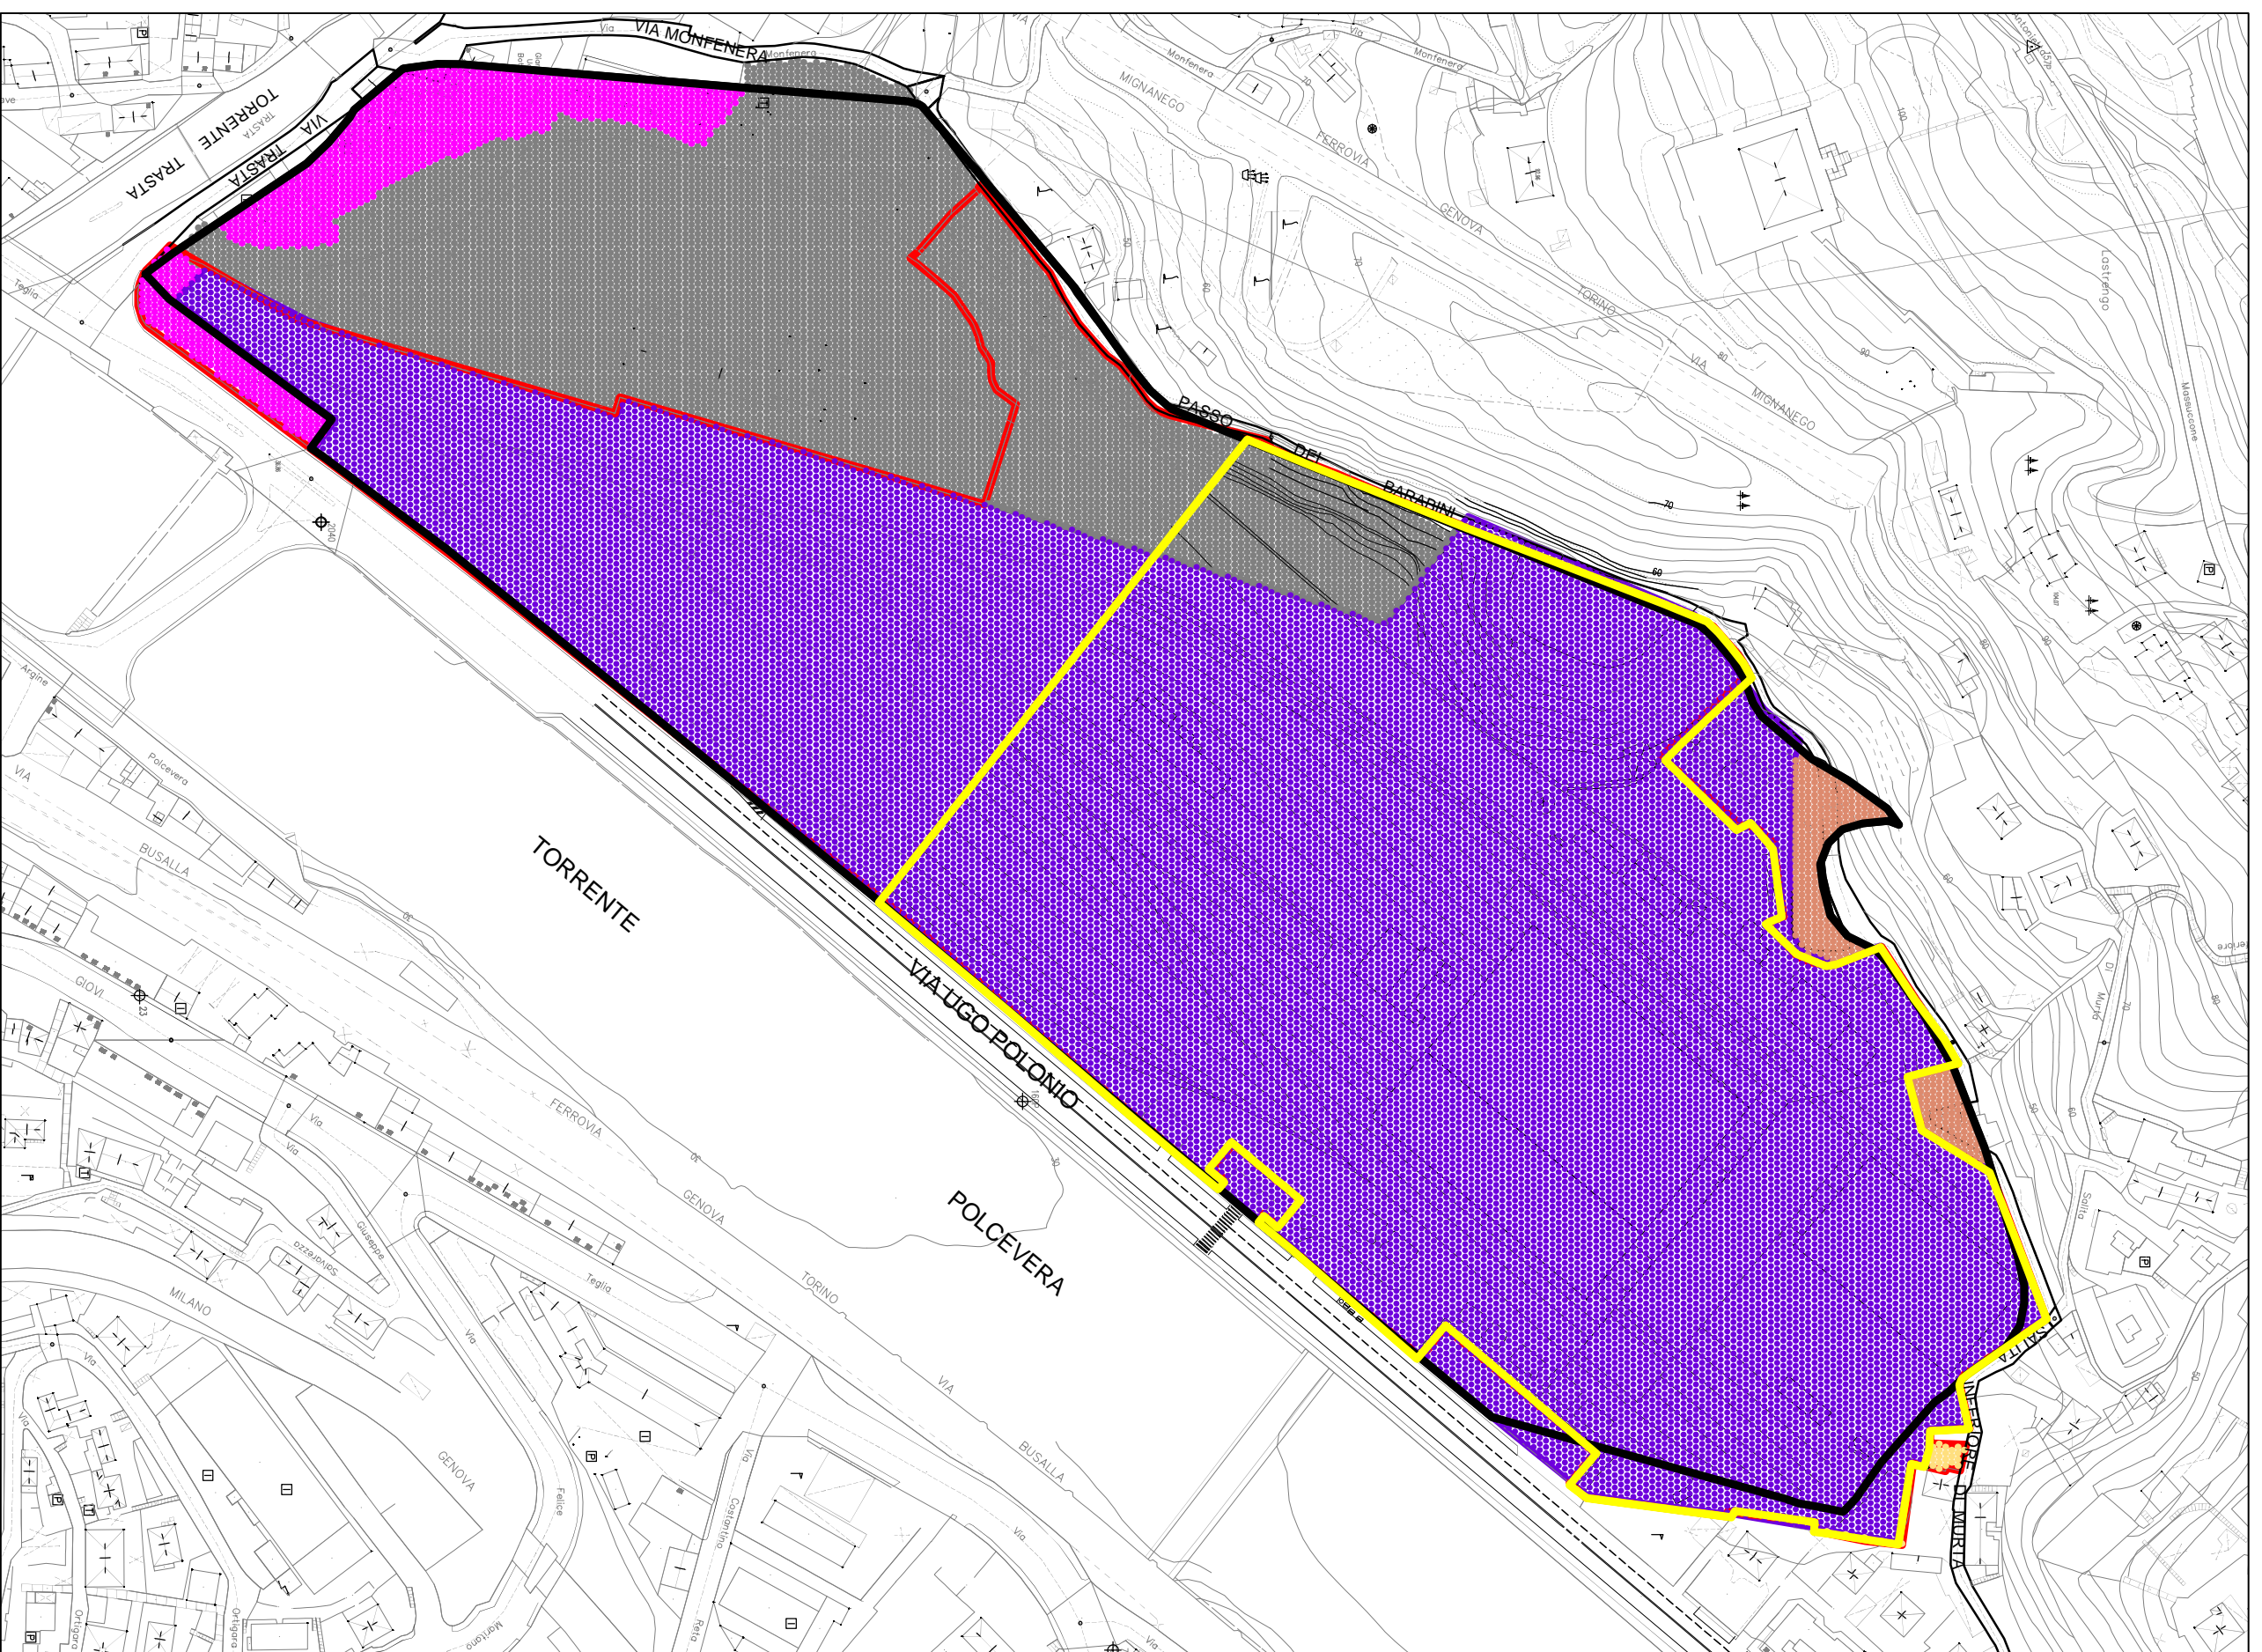

- CONFINI AREA DI PROPRIETA' SOGEGROSS S.P.A.
SUPERFICIE IN PIANTA = 86.805 mq DI CUI:
 - 10.559 mq DI SUPERFICIE COPERTA ALLO STATO ATTUALE
 - 76.246 mq DI AREE ESTERNE ALLO STATO ATTUALE
- AREA SUPERFICIE LOTTO DI INTERVENTO DEL PRESENTE PROGETTO, DI PROPRIETA' SOGEGROSS S.P.A. = SL = 61.547mq
- DELIMITAZIONE DISTRETTO AGGREGATO TAV 27 C PUC 2000
- PUC 2015 DEFINITIVO AMBITO PREVISTO AR-PI: AMBITO DI RIQUALIFICAZIONE URBANISTICA PRODUTTIVO-INDUSTRIALE
- PUC 2015 DEFINITIVO AMBITO PREVISTO SIS-I: AREA FERROVIA E TRASPORTO PUBBLICO IN SEDE PROPRIA ESISTENTE
- PUC 2015 DEFINITIVO AMBITO PREVISTO AR-PU: AMBITO DI RIQUALIFICAZIONE URBANISTICA PRODUTTIVO-URBANO
- PUC 2015 DEFINITIVO AMBITO PREVISTO AC-IU: AMBITO DI CONSERVAZIONE DELL'IMPIANTO URBANISTICO
- PUC 2015 DEFINITIVO AMBITO PREVISTO AR-UR: AMBITO DI RIQUALIFICAZIONE URBANISTICA-RESIDENZIALE

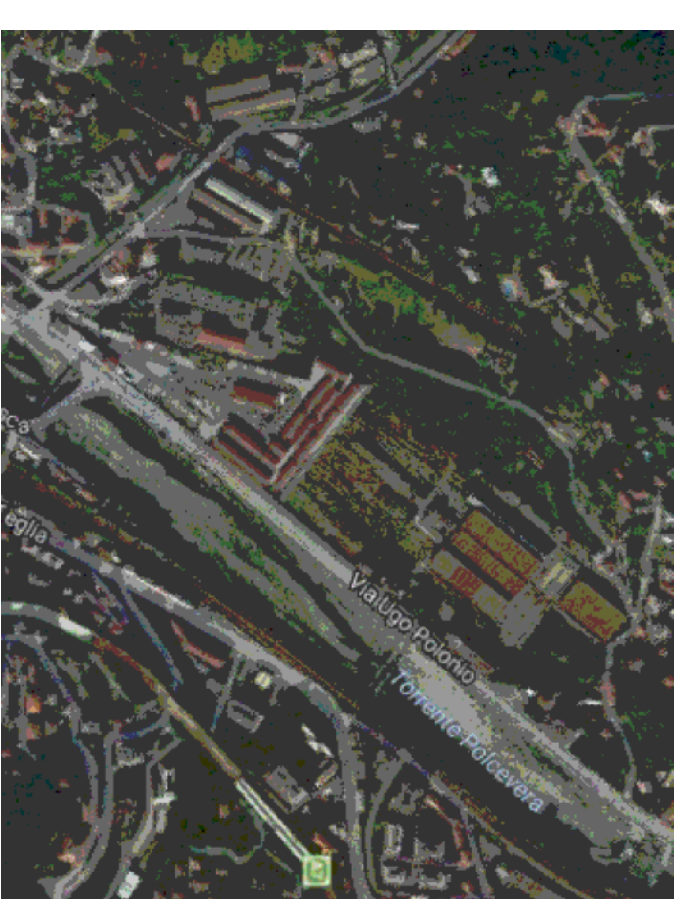

COMUNE DI GENOVA



OGGETTO:
PROGETTO EDILIZIO PER LA REALIZZAZIONE DI FABBRICATO A DESTINAZIONE PRODUTTIVA CON FUNZIONI LOGISTICHE COMPORTANTE UN AGGIORNAMENTO DEL PUC

UBICAZIONE: VIA UGO POLONIO - LOCALITA' TRASTA - COMUNE DI GENOVA

COMMITTENTE:



SOGEGROSS S.P.A.
 Lungotorrente Secca, 3a
 16163 Genova
 C.Risc./P.IVA: 01226470993

SOGEGROSS S.P.A.
 LUNGOTORRENTE SECCA 3A,
 16163 - GENOVA

PROGETTO:

Studio Associato
Ing. Ottomello T.&T.



Via delle Fabbriche, 35 B/r - 16158 Genova
 Tel. 010 6134689 - Fax 010 6135114
 E-Mail : tiziana.ottonello@aleph.it

INDAGINI GEOLOGICHE E RELAZIONE GEOLOGICA:

STUDIO DI GEOLOGIA
DOTT.ESSA ELISABETTA BARBORO

Via L. Cibrario, 31/6 - 16154 Genova
 Tel. 335 6450816
 E-Mail : ebarboro@gmail.com

LANDSCAPE DESIGN:

DDDI MOSS

Arch. Eglizia Gasparini
 Arch. Valentina Dall'acqua
 Dott. nat. Fabrizio Orsini (consulenza naturalistica)
 Dott. agr. Ettore Zauli (consulenza agronomica)

Via di Canneto Il Lungo, 19 - 16123 Genova
 010.2759057
 E-Mail : info@dddmoss.eu

DESCRIZIONE **PLANIMETRIA GENERALE PUC 2015 DEFINITIVO**
-STATO ATTUALE-

TAVOLA:

DATA: 24 OTTOBRE 2017

SCALA: 1:2000

FORMATO: A2

A15