PROSPETTO P1

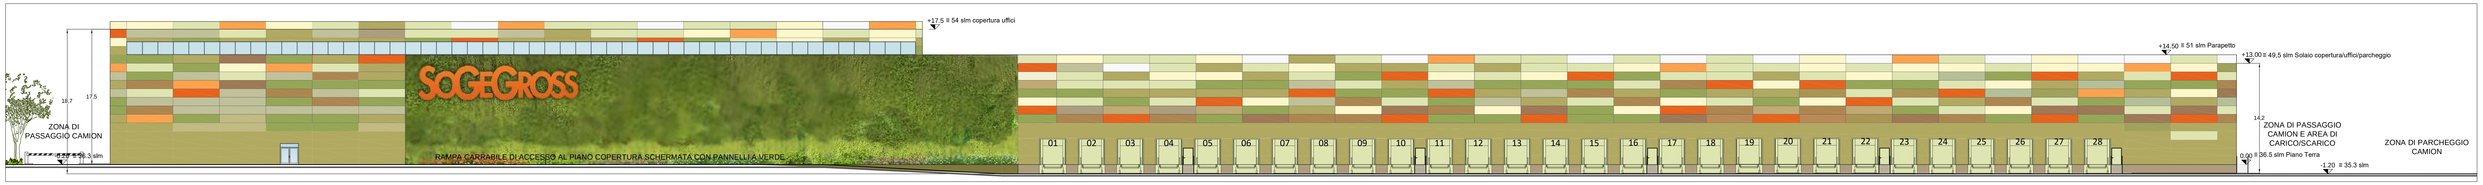

PROSPETTO P2

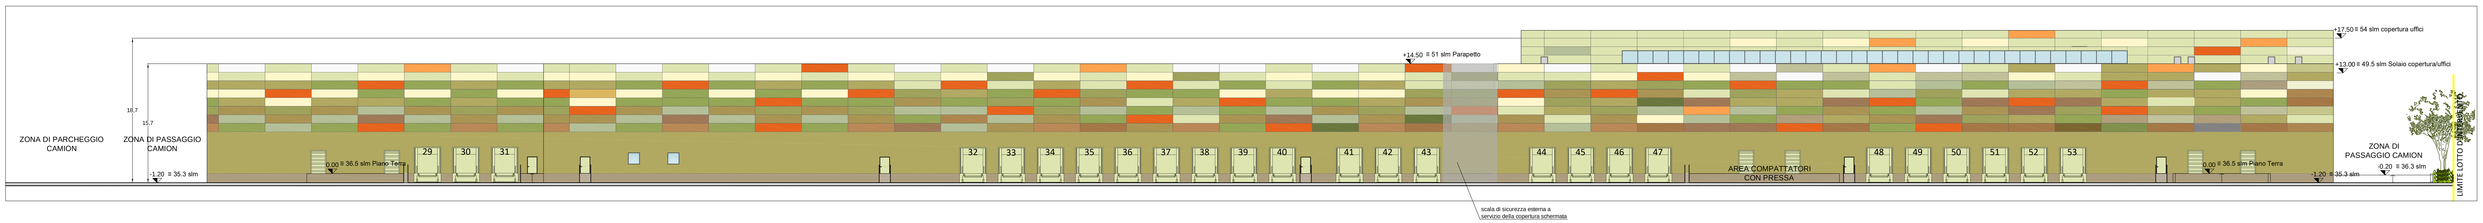

PROSPETTO P3

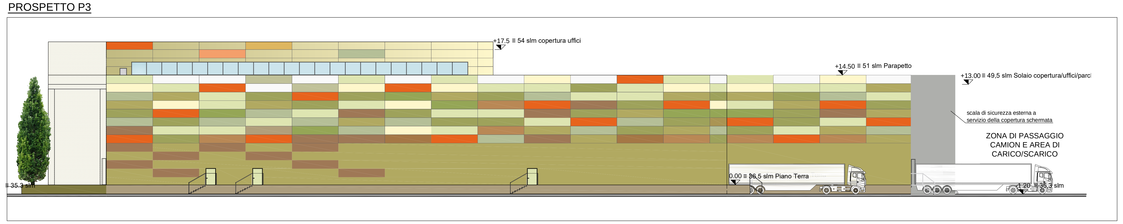

PROSPETTO P4

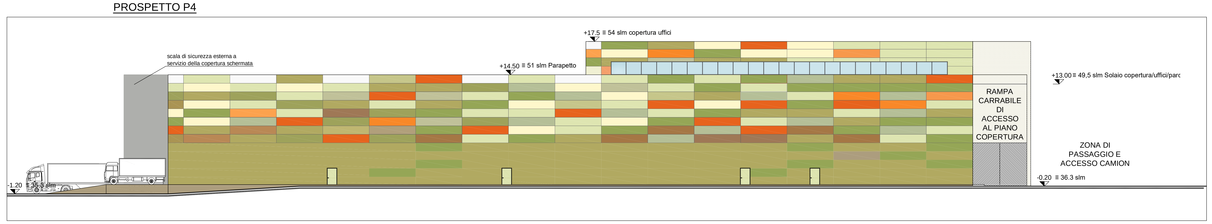

FOTOMONTAGGIO INSERIMENTO NUOVO FABBRICATO VISTA LUNGO VIA UGO POLONIO

KEY PLAN

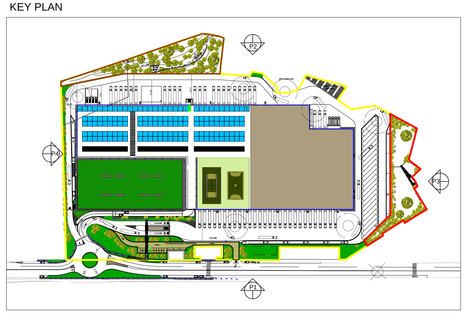

PROGETTO PER LA REALIZZAZIONE DI FABBRICATO A DESTINAZIONE PRODUTTIVA CON FUNZIONI LOGISTICHE COMPORTANTE UN AGGIORNAMENTO DEL PUC

VIA UGO POLONIO - LOCALITA' TRASTA - COMUNE DI GENOVA

-STATO DI PROGETTO-

Prospetti e fotomontaggio inserimento nuovo Fabbricato scala 1:200

N

OGGETTO: COMUNE DI GENOVA

PROGETTO EDILIZIO PER LA REALIZZAZIONE DI FABBRICATO A DESTINAZIONE PRODUTTIVA CON FUNZIONI LOGISTICHE COMPORTANTE UN AGGIORNAMENTO DEL PUC

UBICAZIONE: VIA UGO POLONIO - LOCALITA' TRASTA - COMUNE DI GENOVA

COMMITTENTE: SOGEGROSS S.p.A.
SOGEGROSS S.p.A. Lungotirreno Secca, 3a 16163 Genova C.Fisc./P.IVA: 01220470993
LUNGOTORRENTE SECCA 3A, 16163 - GENOVA

PROGETTO:
Studio Associato Ing. Ottonello T.&T.
Via delle Fabbriche, 35 B/r - 16158 Ger
Tel. 010 6134689 - Fax 010 6135114
E-Mail : tiziana.ottonello@aleph.it

INDAGINI GEOLOGICHE E RELAZIONE GEOLOGICA:
STUDIO DI GEOLOGIA DOTT.ESSA ELISABETTA BARBORO
Via L. Cibrario, 31/6 - 16154 Genova
Tel. 335 6450816
E-Mail : ebarboro@gmail.com

LANDSCAPE DESIGN:
MOSS
Arch. Egiziа Gasparini
Arch. Federica Gasparini
Dott. ssa Polina Di Vieto (consulenza naturalistica)
Dott. ssa Elisa Zadi (consulenza agronomica)
Via di Canneto il Lungo, 19 - 16123 Ger
010-2759057
E-Mail : info@dotmoss.eu

DESCRIZIONE: PROSPETTI E FOTOMONTAGGIO INSERIMENTO NUOVO FABBRICATO -STATO DI PROGETTO-

TAVOLA: P28

DATA: 24 OTTOBRE 2017 | SCALA: 1:200 | FORMATO: A0+