

AREA IN LOCAZIONE AL COCIV DI PROPRIETA' SOGEGROSS NON OGGETTO D'INTERVENTO DEL PRESENTE PROGETTO


PROGETTO PER LA REALIZZAZIONE DI FABBRICATO A DESTINAZIONE PRODUTTIVA CON FUNZIONI LOGISTICHE COMPORTE UN AGGIORNAMENTO DEL PUC

VIA USO POLONIO - LOCALITA' TRASTA - COMUNE DI GENOVA

-CONFRONTO-

Planimetria generale
scala 1:500

- AREA SUPERFICIE LOTTO D'INTERVENTO DEL PRESENTE PROGETTO, DI PROPRIETA' SOGEGROSS S.P.A. - S.L. = 61.547 mq
- ▨ COSTRUZIONI
- ▨ DEMOLIZIONI

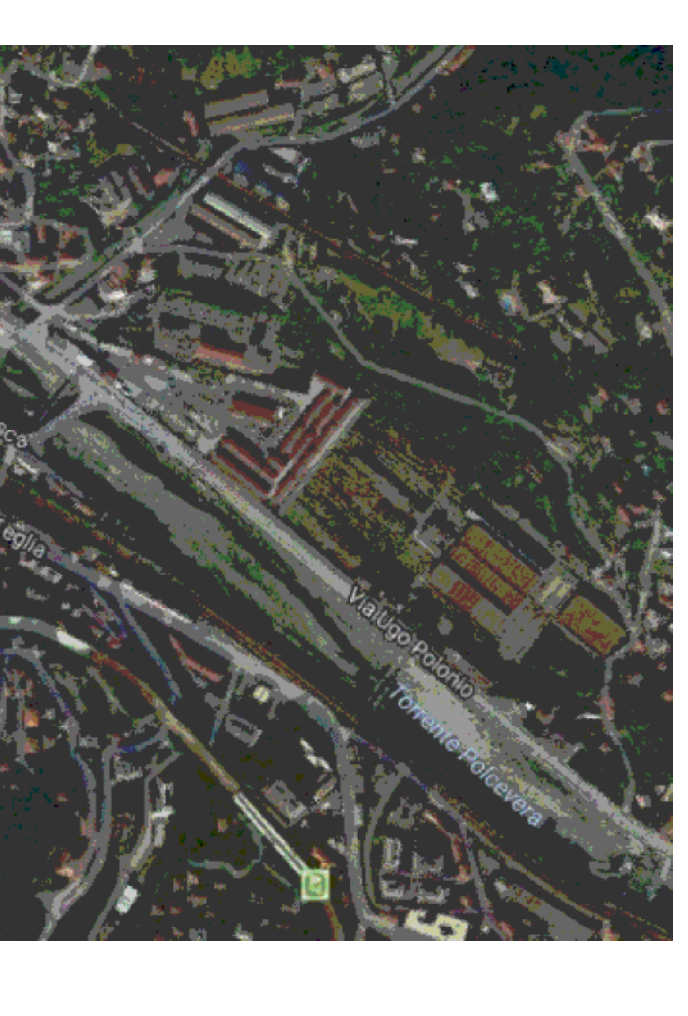

COMUNE DI GENOVA

OGGETTO: PROGETTO EDILIZIO PER LA REALIZZAZIONE DI FABBRICATO A DESTINAZIONE PRODUTTIVA CON FUNZIONI LOGISTICHE COMPORTE UN AGGIORNAMENTO DEL PUC

UBICAZIONE: VIA USO POLONIO - LOCALITA' TRASTA - COMUNE DI GENOVA

COMITENTE:

SOGEGROSS S.P.A.
LINGOTTORRE SECCA 3/A
16163 - GENOVA

PROGETTO:
Studio Associato
Ing. Ottoneo T.&T.

ANALISI GEOLOGICHE E RELAZIONE GEOLOGICA
STUDIO DI GEOLOGIA
DOTT.SSA ELISABETTA BARBORO
E-Mail: elisabetta.barboro@unige.it
E-Mail: elisabetta.barboro@unige.it

LANDSCAPE DESIGN:
MODI MOS
Via di Genova Il Lungo 19 - 16123 Genova
Tel. 010 6134884 - Fax 010 6135114
E-Mail: info@modimos.it

DESCRIZIONE: PLANIMETRIA GENERALE
-CONFRONTO-

DATA: 24 OTTOBRE 2017 | SCALA: 1:500 | FORMATO: A0

C30