
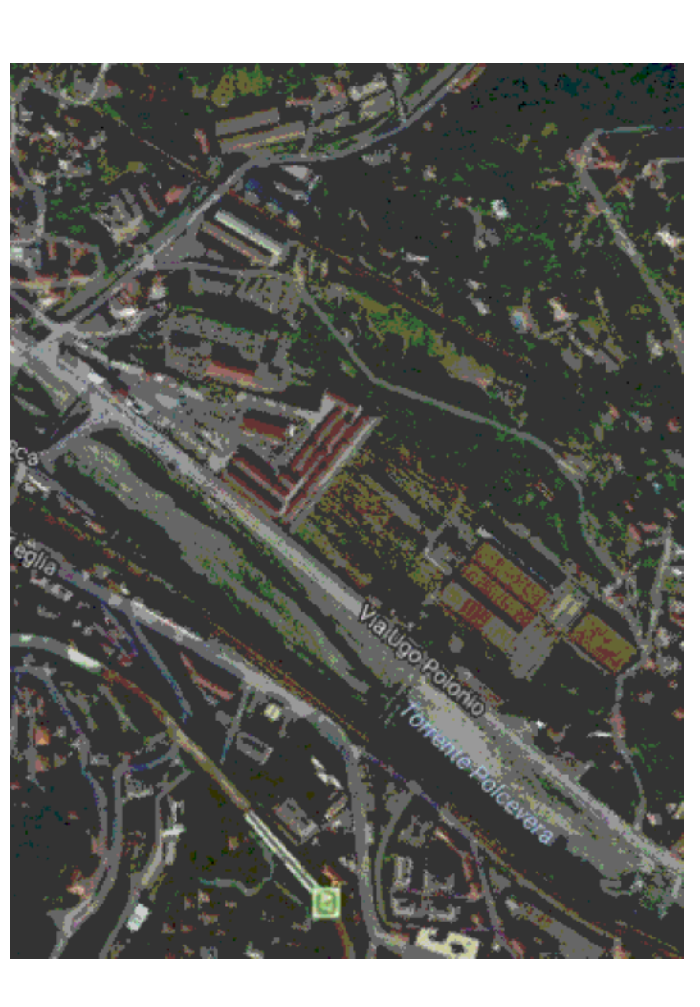


PROGETTO PER LA REALIZZAZIONE DI FABBRICATO A
DESTINAZIONE PRODUTTIVA CON FUNZIONI
LOGISTICHE COMPORTE UN AGGIORNAMENTO
DEL PUC

VIA UGO POLONIO - LOCALITA' TRASTA - COMUNE DI
GENOVA

-CONFRONTO-
Sezioni S1 e S2
scala 1:250

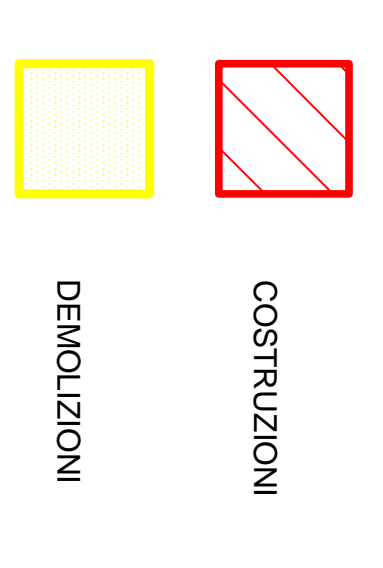

COMUNE DI GENOVA

OGGETTO:
PROGETTO EDILIZIO PER LA REALIZZAZIONE DI FABBRICATO A
DESTINAZIONE PRODUTTIVA CON FUNZIONI LOGISTICHE
COMPORTE UN AGGIORNAMENTO DEL PUC

UBICAZIONE: VIA UGO POLONIO - LOCALITA' TRASTA - COMUNE DI GENOVA

COMITANTE: SOGEGROSS S.P.A. - LUNGOTORRENTE SECCA 3/A, 16183 - GENOVA

PROGETTO: **Studio Associato Ing. Ottavio T. & T.**
INGEGNERI GEOMETRI E RELAZIONE GEOLOGICA
STUDIO DI GEOLOGIA
DOTT.SSA ELISABETTA BARBORO

LANSCAPE DESIGN: **MOSES**
ARCHITETTURA E SPAZIO
Via della Fabbrica, 30/B - 16186 Genoa
Tel. 010/5136869 - Fax 010/6181114
E-Mail: moses@moses.it

DESCRIZIONE: SEZIONE S1 E SEZIONE S2
-CONFRONTO-

DATA: 24 OTTOBRE 2017
SCALA: 1:250
FORMATO: A4
C31