


- LEGENDA:**
- Confine Comunale
 - Confine Municipali
 - Linea Verde
 - Linea Blu: --- Ambito complesso della costa
 - Archi costieri
- Sistema Infrastrutturale:**
- Viabilità di interesse urbano
 - Viabilità di interesse urbano di previsione
 - Parchecci di interesse urbano
 - Parchecci di interesse urbano di previsione
 - Parchecci di interscambio di previsione
 - Ferrovia
 - Ferrovia di previsione
 - Stazioni ferroviarie esistenti
 - Stazioni ferroviarie di previsione
 - Autostrada
 - Autostrada di previsione
 - Metropolitana
 - Metropolitana di previsione
 - Stazioni Metropolitana
 - Stazioni Metropolitana di previsione
 - Trasporto pubblico in sede protetta di previsione
 - Nodi infrastrutturali (art. SIS-4-5)
- Sistema dei Servizi Territoriali:**
- Servizi Territoriali
 - Ambiti Complessi - Distretti - Aree di Concentrazione
 - Distretti di trasformazione di interesse urbano
 - Aree di prevalente fusione pubblica di riqualificazione e/o di previsione
 - Ambiti Portuali
 - Conferma di classificazione di interesse portuale
 - Assi di relazione Città-Porto e/o mare (fruibili)
 - Assi di relazione Città-Porto di previsione
 - Assi di relazione Città-Porto da concertare con Intesa L. 84/04

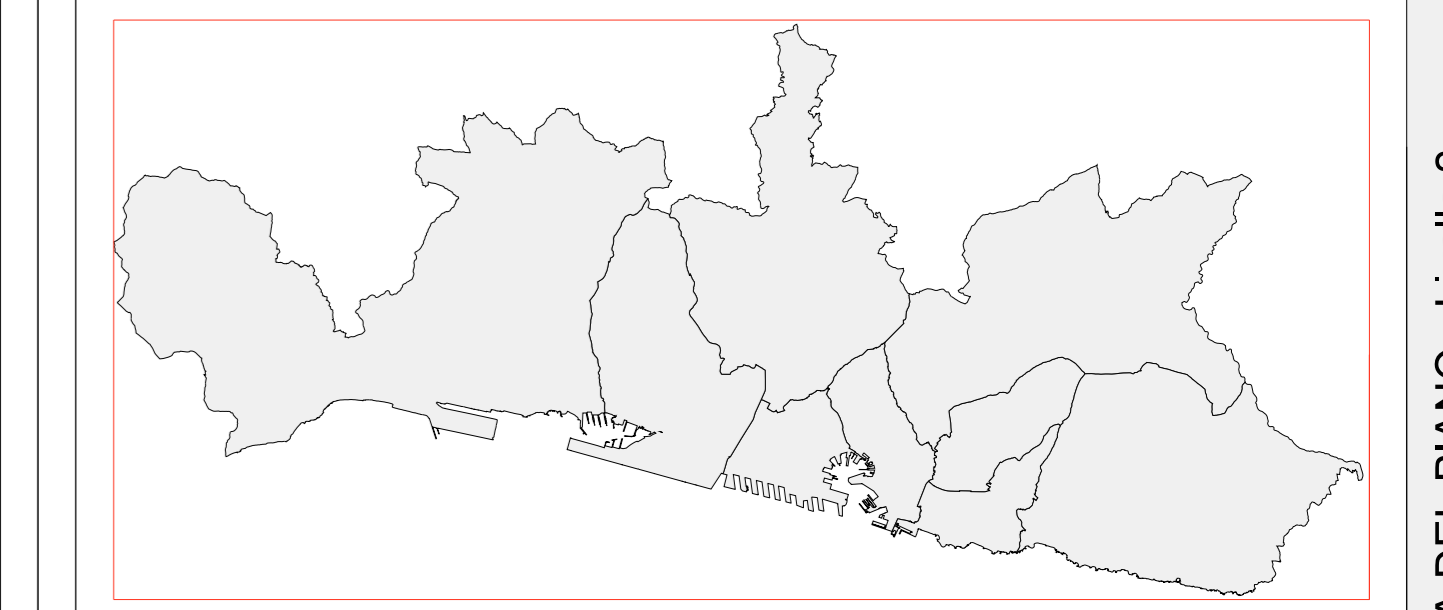

scala 1:25.000
SISTEMA INFRASTRUTTURALE E INSEDIATIVO (tavola a corredo)