


Agencia del Territorio
Ufficio provinciale di
CATASTO FABBRICATI
Genova

del
Dichiarazione protocollo n.
del
Planimetria di u.i.n. in Comune di Genova - Pegli/Voltri
Via Carlo Goldoni
civ. 7R

Identificativa Catastale:
Sezione: SRP
Foglio: 57
Particella: 415
Subalterno: 19
Completata da:
Carere Salvatore
Iscritto all'albo:
Architetto Dipendente Pubblico
Prov. N.

PIANO PRIMO

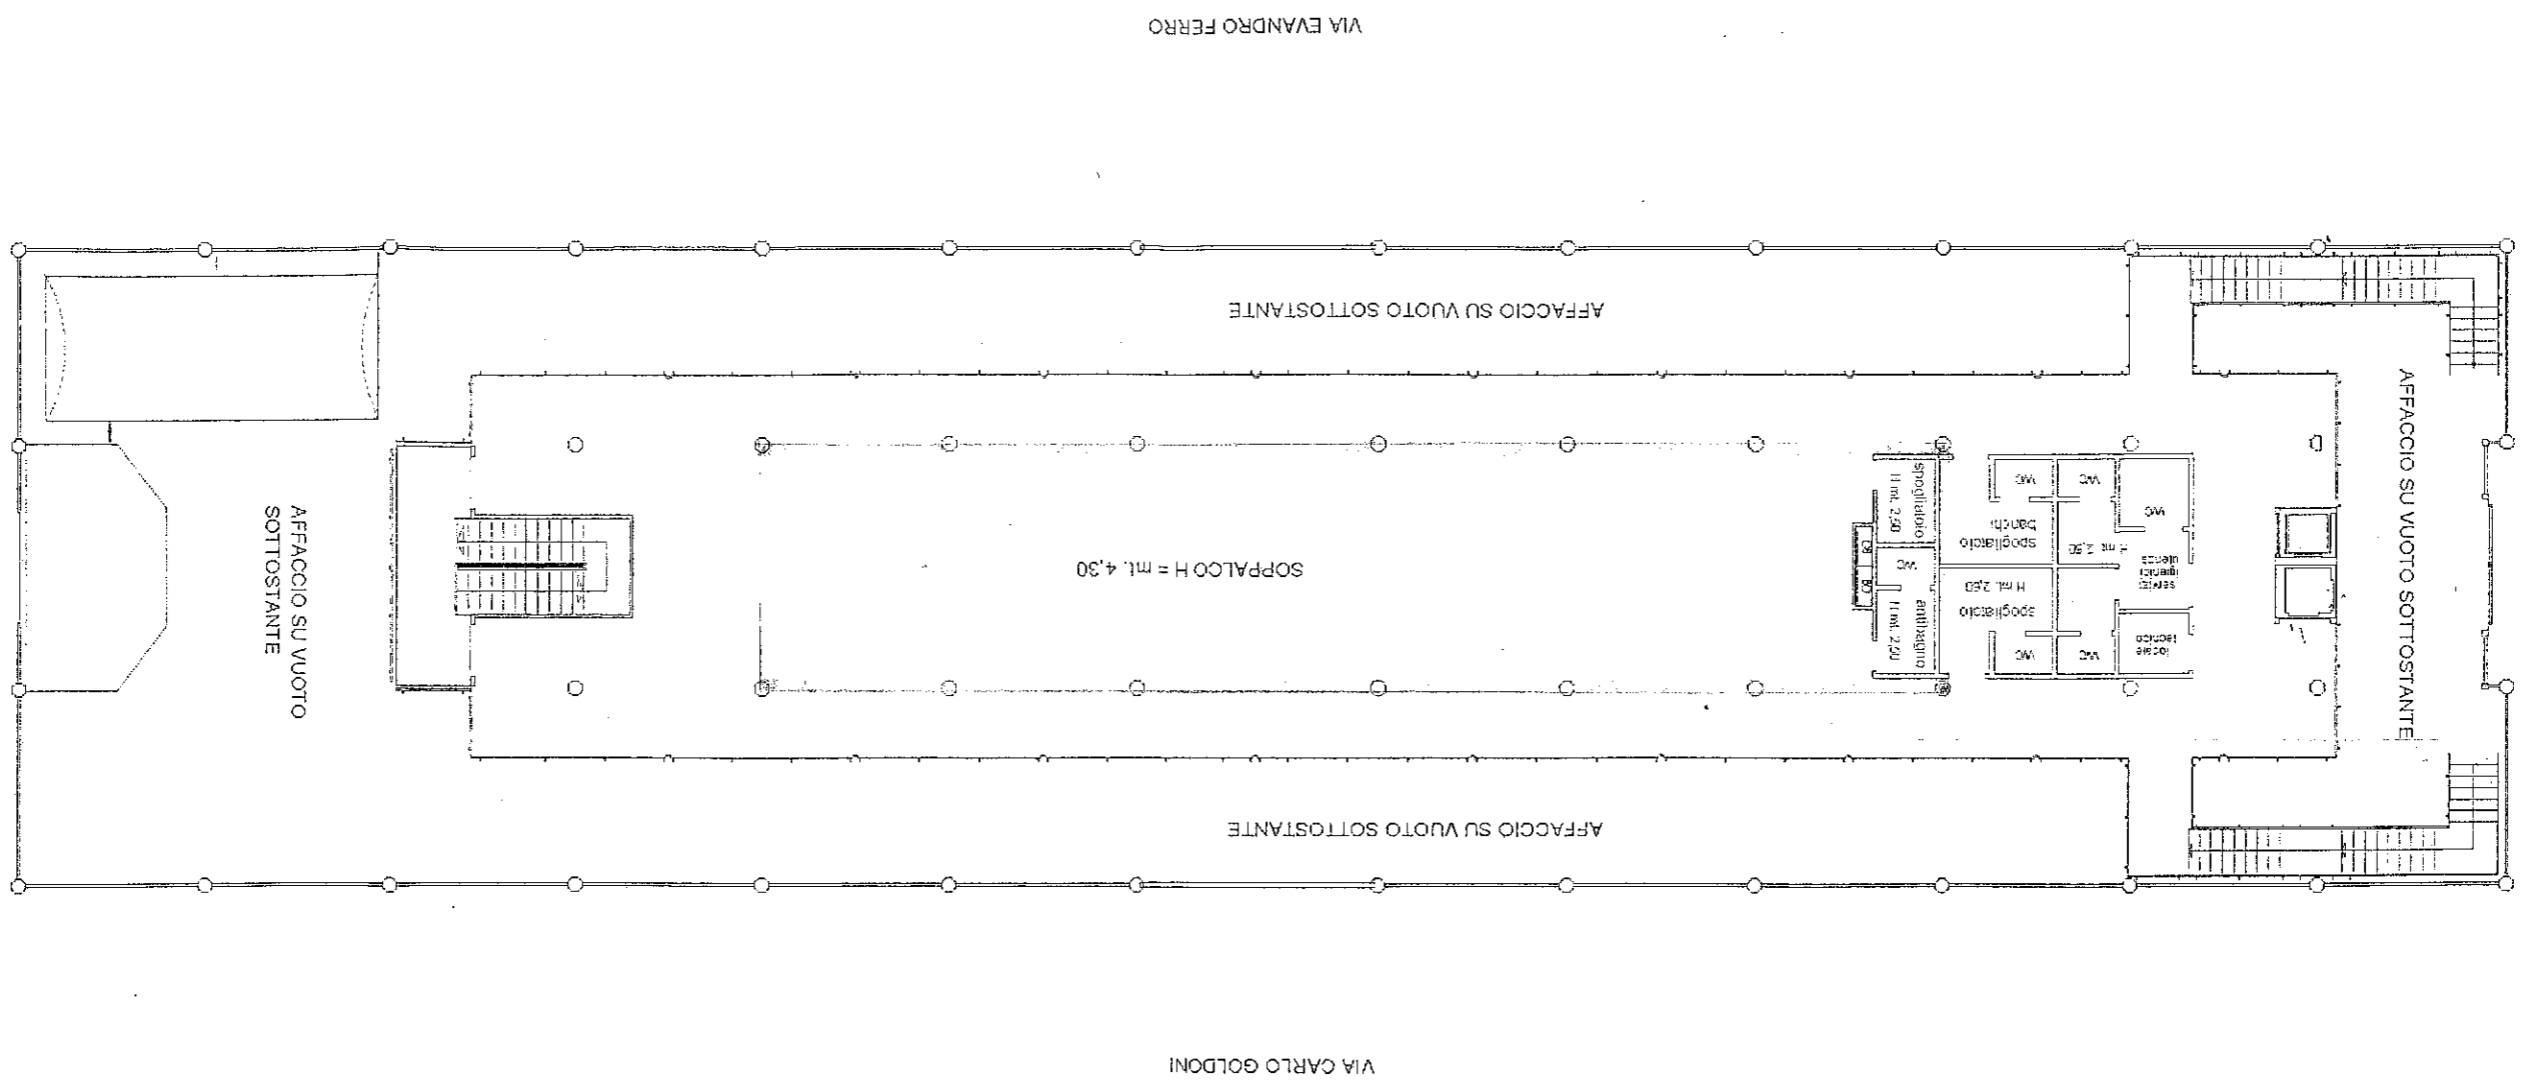

ISTRUTTORE TECNICO
(Arch. Salvatore Carere)
[Signature]

