FASE 4.1 - VARO IMPALCATI ACCIAIO
Rappresentazione Flussi Veicolari con CHIUSURA TOTALE di VIA SIFFREDI

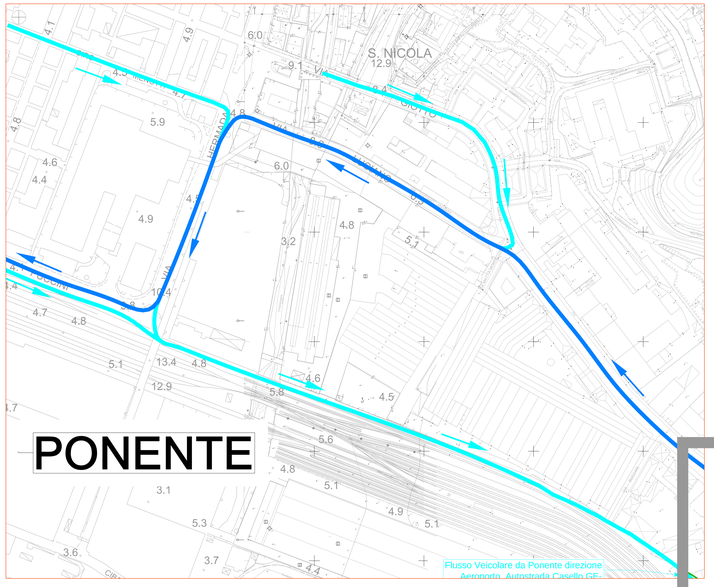

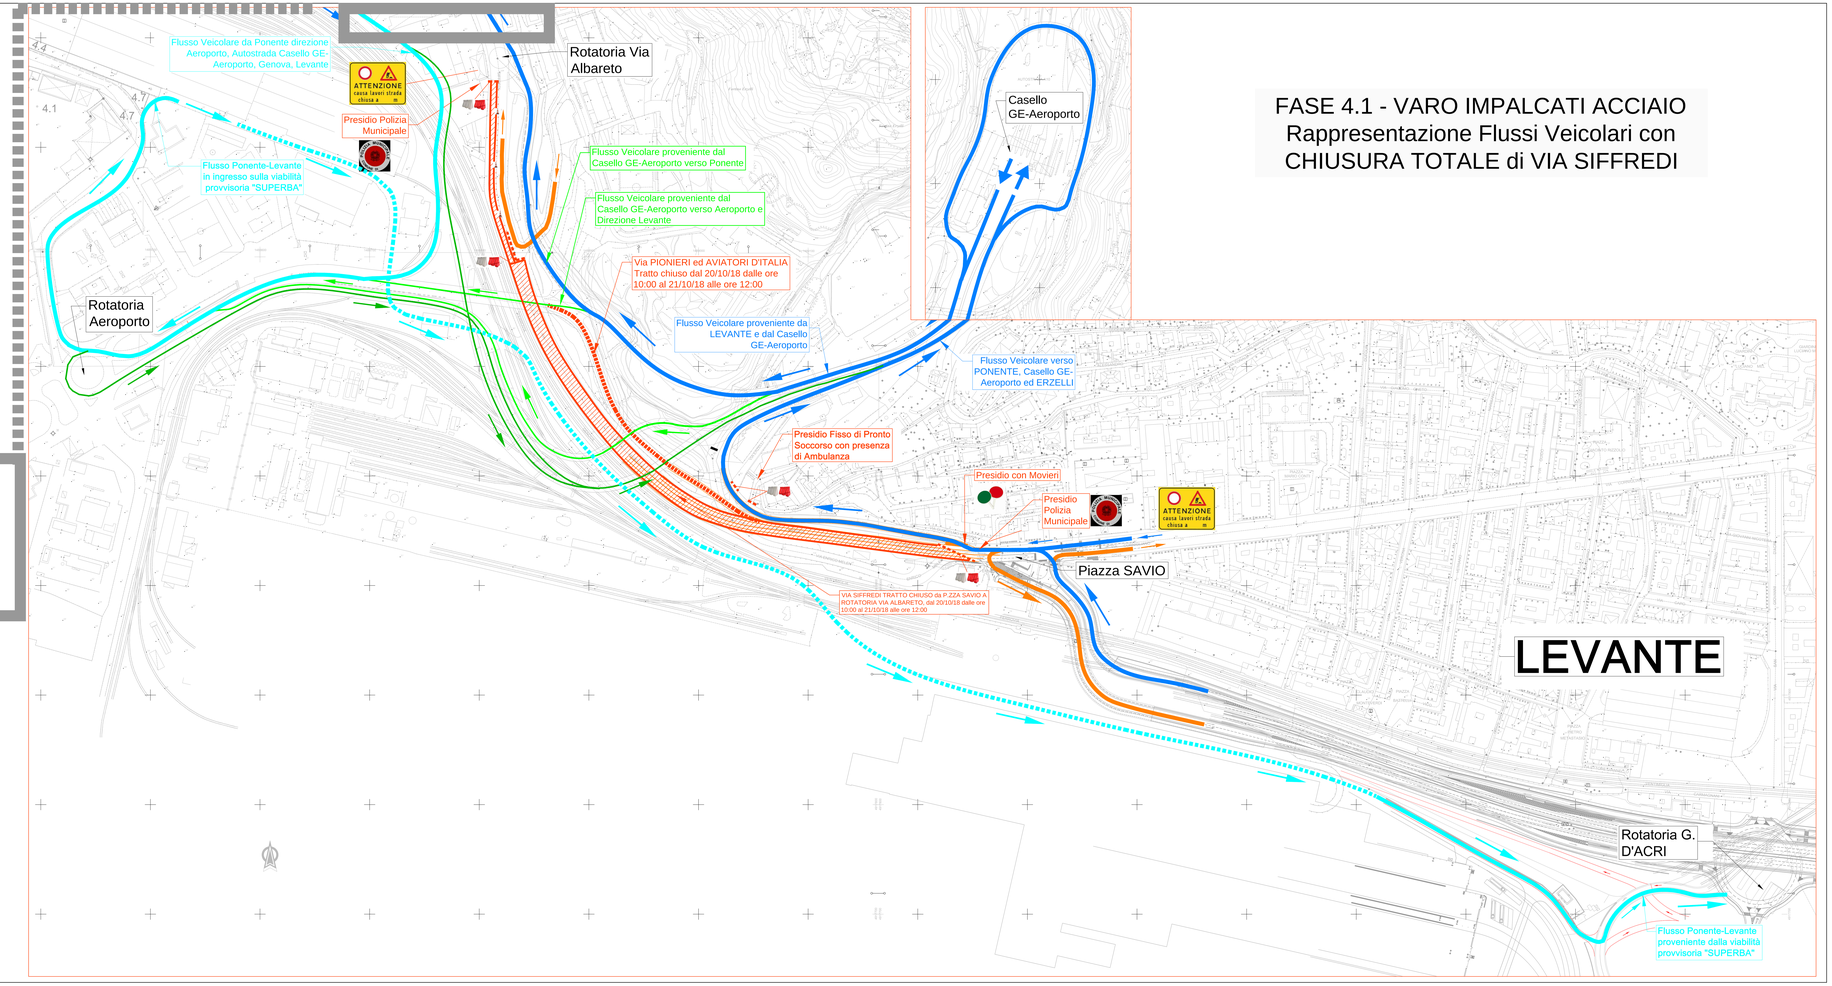

CORNIGLIANO
Società per Cornigliano S.p.A.
Sviluppo Genova
Società per lo sviluppo e la promozione di Genova e provincia

ACCORDO DI PROGRAMMA 8 OTTOBRE 2005
INTERVENTI DI SMANTELLAMENTO, DEMOLIZIONE, BONIFICA ED INFRASTRUTTURAZIONE DELLE AREE DI CORNIGLIANO

COLLEGAMENTO TRA LA STRADA URBANA DI SCORRIMENTO E LO SVINCOLO AUTOSTRADALE DI GENOVA AEROPORTO

PROGETTO DI CANTIERIZZAZIONE

SF.4.1

PROGETTO STRADALE
Piano di Segnalamento Provvisorio FASE 4.1 - Chiusura Totale Via SIFFREDI
FLUSSI VEICOLARI PER GLI UTENTI PRIVATI

DELTA ENGINEERING
www.deltaeng.it
Via Cecchi 6/8 - Tel. 0185/1800200 - Fax 0185/1800200
16154 Genova (GE) Italy

ZARA
Via Cecchi 6/8 - Tel. 0185/1800200 - Fax 0185/1800200
16154 Genova (GE) Italy

redatto | controllato | verificato | approvato | data | scala | formato | documento n° | rev.
13-10-2018

LEGENDA:

- Percorso Utenti PRIVATI da PONENTE verso LEVANTE
- Percorso Utenti PRIVATI da LEVANTE verso PONENTE