


CORSO ITALIA CIVV. 19E 21

EX BAIA DEGLI ANGELI

SCALA 1:200

PLANIMETRIA PIANO PRIMO SOTTOSTRADA

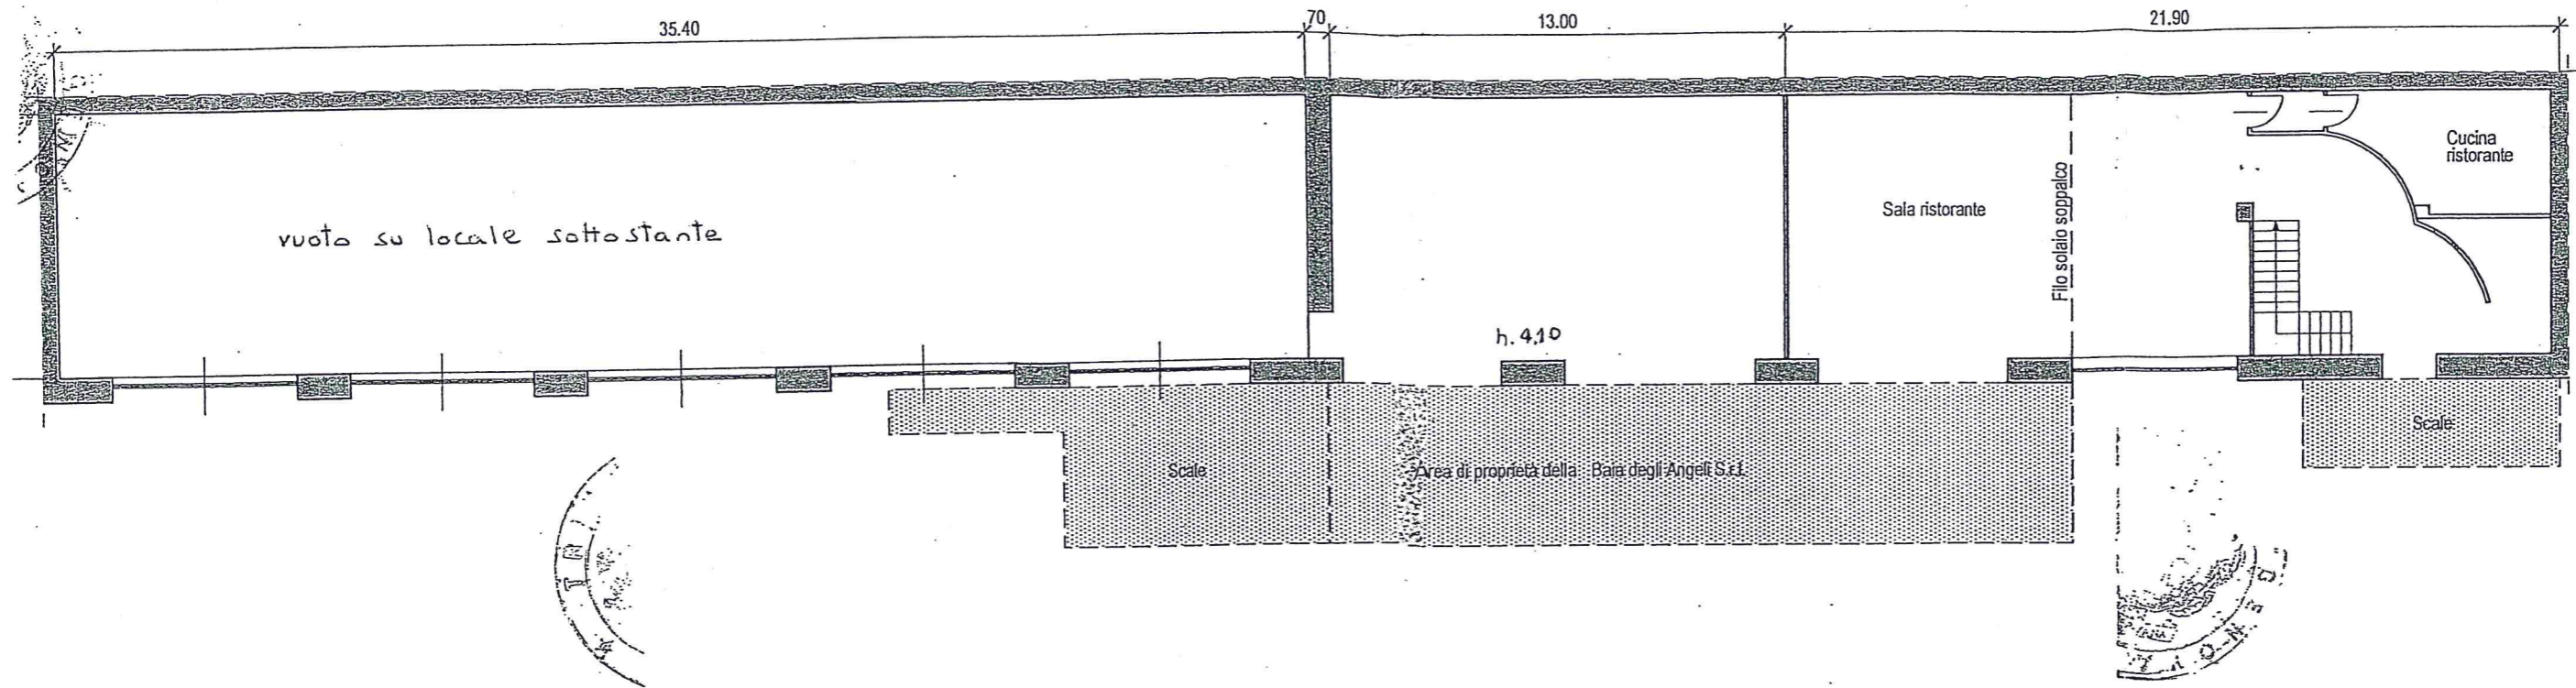

PLANIMETRIA PIANO SECONDO SOTTOSTRADA

