



Particolare recinzione per chiusura notturna verde di uso pubblico
scala 1:10

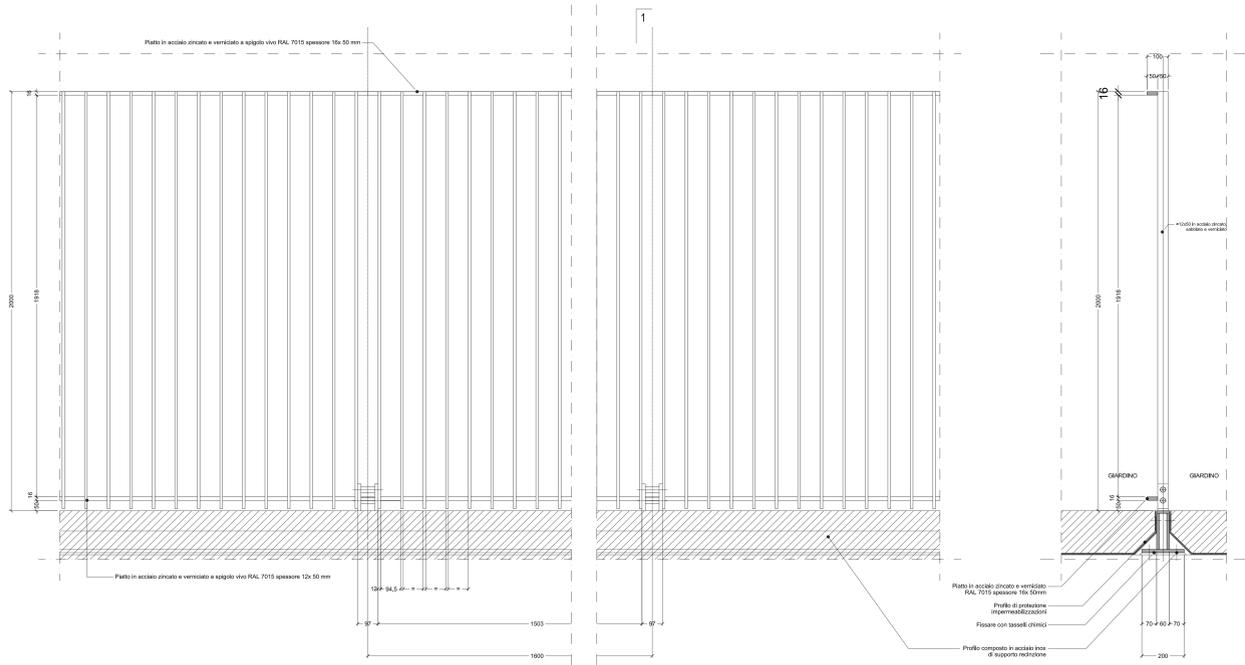


Prospetto

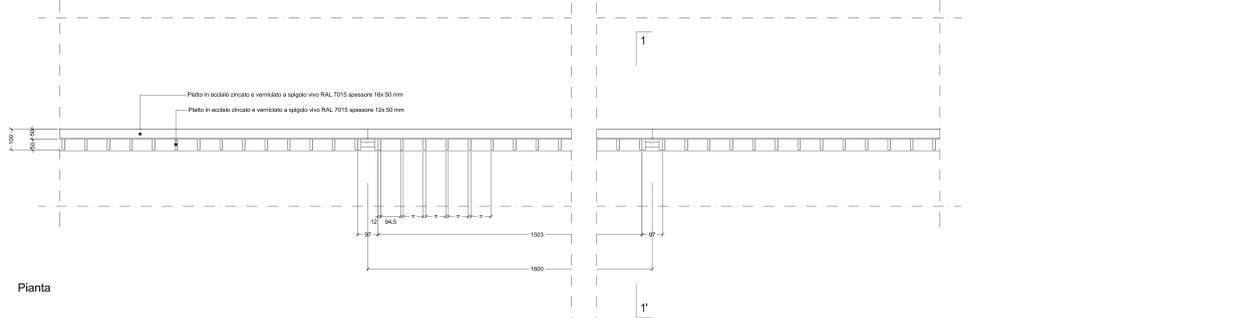


Pianta

Particolari recinzione
scala 1:1

Pianta

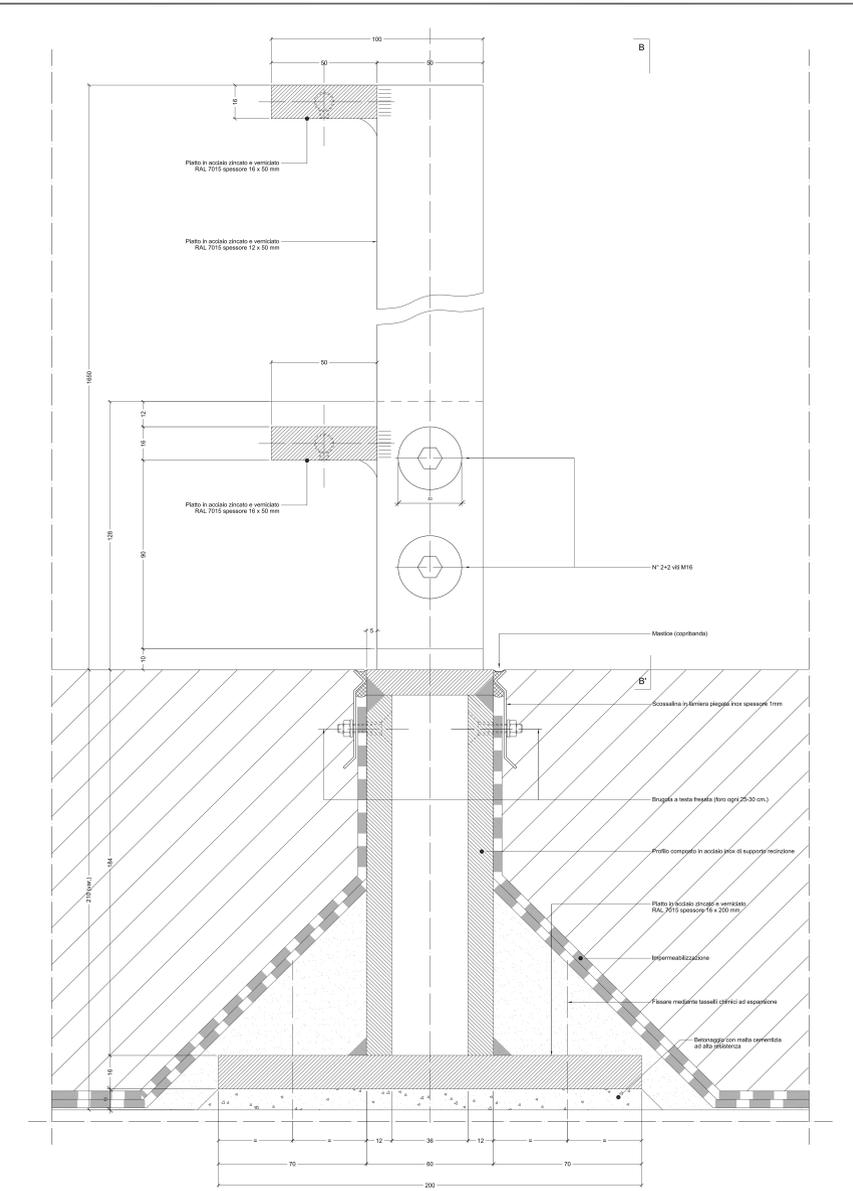


Sezione A-A'

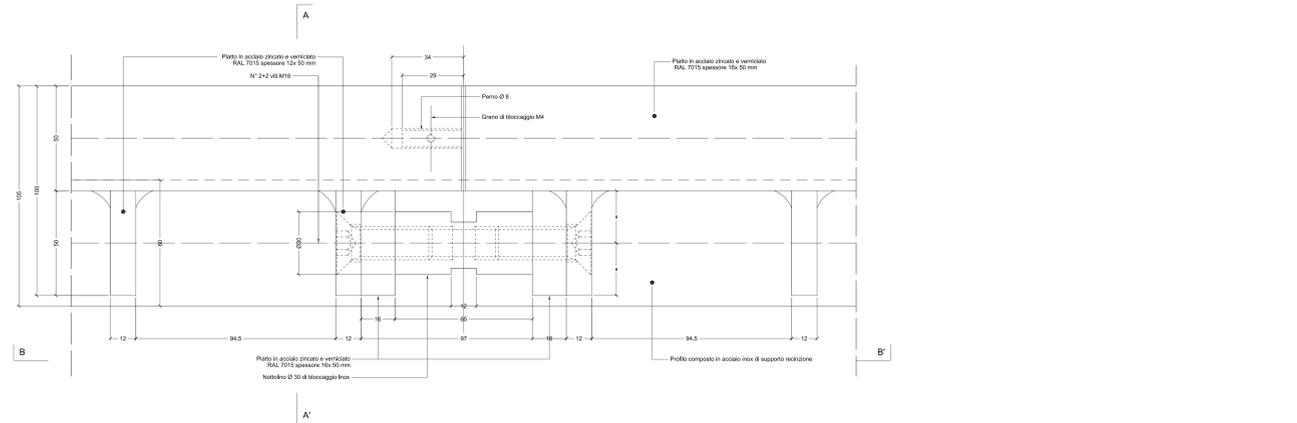

Sezione B-B'

- NOTE GENERALI**
- Le quote altimetriche sono espresse in metri e sono riferite al livello del mare.
 - Tutte le dimensioni, ove non diversamente specificato, sono espresse in millimetri.
 - Tutte le misure e le quote altimetriche si riferiscono al finito.
 - Tutte le superfici intaccate e/o in cartongesso si intendono anche rasate, stuccate e tinteggiate e con gli spigoli protetti da parasigilli in metallo incassati e rasati.
 - E' necessario rispettare sempre la planarità tra superfici tutte le volte che si evince dagli elaborati grafici, anche se non specificatamente indicato con didascalie.
 - Le informazioni riportate sul presente elaborato grafico sono di carattere architettonico; per l'esatta definizione delle componenti ingegneristiche strutturali ed impiantistiche occorre fare riferimento alle tavole dei progetti specialistici, ai quali si rimanda integralmente.
 - Per eventuali incoerenze grafiche tra gli elaborati grafici architettonici, strutturali e impiantistici, fare riferimento agli elaborati grafici architettonici che hanno sempre ed in ogni caso prevalenza sugli altri elaborati strutturali e impiantistici.
 - Gli elaborati strutturali e impiantistici vanno necessariamente esaminati contestualmente al presente elaborato architettonico che, in caso di contrasto per quanto riguarda il finito avrà sempre maggiore validità degli elaborati specialistici di ingegneria strutturale e impiantistica.
 - I dimensionamenti finali sono in funzione dei pacchetti di rivestimento definiti negli elaborati di dettaglio a scala maggiore (a cui si rimanda integralmente) e che hanno maggiore validità rispetto agli elaborati d'insieme a scala minore.
 - Tutte le bullonerie e la ferramenta utilizzate in esterno saranno in acciaio inox.
 - Tutte le carpenterie metalliche in esterno, ove non diversamente specificato, sono in acciaio inox o zincato e verniciato (RAL da definire con OBR).
 - Tutti i RAL e le finiture delle verniciature dovranno essere preventivamente concordati con OBR e campionati per approvazione da parte di OBR.
 - Le dimensioni e le tipologie di specie vegetali rappresentate nel presente elaborato sono del tutto indicative; per la definizione delle diverse piantumazioni previste dal progetto si rimanda per intero alla Relazione Paesaggistica.
 - I fili efermi dei solidi strutturali sono identificati dagli elaborati grafici architettonici, a meno degli ingombri delle finiture di rivestimento da verificare negli elaborati architettonici di dettaglio.
 - Le caratteristiche prestazionali termiche, meccaniche e di sicurezza dei vetri e dei serramenti dovranno essere verificate dall'appaltatore.
 - Tutte le discese delle acque meteoriche sono previste all'interno delle asole tecniche. Non sono previsti pluviali esterni visibili.
 - La legge riserva a OBR, autore del presente elaborato, il Diritto Morale d'Autore (Articolo 20, Legge n° 633 del 22 aprile 1941)

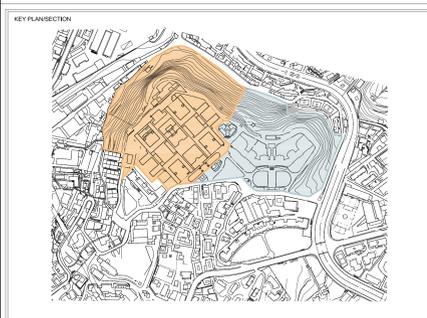

<p>PROGETTISTA</p> <p>P.M. PLANING & MANAGEMENT S.R.L. Via Corridò, 1015 - 10128 Genova Tel. 010 574 21 22 - Fax 010 574 21 23 www.planingmanagement.it</p> <p>atelier DI ARCHITETTURA Via Corridò, 1015 - 10128 Genova Tel. 010 574 21 22 - Fax 010 574 21 23 www.atelierarchitect.com</p> <p>OBR STUDIO TECNICO ESERCIZIO Via Corridò, 1015 - 10128 Genova Tel. 010 574 21 22 - Fax 010 574 21 23 www.obr.it</p> <p>PROGETTO/REDAZIONE Via Corridò, 1015 - 10128 Genova Tel. 010 574 21 22 - Fax 010 574 21 23 www.milleggiardini.it</p>	<p>CLIENTE</p> <p>cdp Immobiliare cdp immobiliare s.r.l. - Via Venetia, 2 - 00187 Roma</p>
<p>COMMESSA</p> <p>Comune di Genova Ex Ospedale Psichiatrico di Quarto via G. Magglo PIANO URBANISTICO OPERATIVO</p>	<p>WTC/O</p> <p>ESEMPLIFICAZIONE PROGETTUALE SISTEMAZIONI ESTERNE - DETTAGLI</p>
<p>SCALE/INTRA</p> <p>DATA/REDAZIONE</p> <p>SCALE/ANNO</p> <p>FORNITORE DOCUMENTO/Accordo/Mod.</p>	<p>VERBA</p> <p>A1</p> <p>E601D0AU0120</p>