

DISTRETTO 28
ANALISI DEI SETTORI - DA PUC

- Confine distretto da PUC - 55600 mq
- Definizione settori da PUC
- Confine proprietà "CDP immobiliare"
- Settori interni al distretto
- Aree non appartenenti a "CDP immobiliare" - 3768 mq
- Settore 1 - 23734 mq
- Settore 2 - 13705 mq
- Settore 3 - 14664 mq




DISTRETTO 28
PROGETTO PUO - SPAZI PUBBLICI E DI USO PUBBLICO

- Confine interventi da PUO - 56937 mq
- Confine proprietà "CDP immobiliare" - 51966 mq
- Verde pubblico e di uso pubblico da progetto: 17963 mq verde (15574 mq), percorsi ciclopedonali (2389 mq)
- Parcheggi pubblici: 2230 mq
- Viabilità veicolare pubblica: 5538 mq
- Ampliamento area di intervento del PUO in aree già di proprietà pubblica: 4971 mq




DISTRETTO 28
DEFINIZIONE SETTORI - PROGETTO PUO

- Confine proprietà "CDP immobiliare" - 51966 mq
- Settori interni al distretto
- Confine interventi da PUO - 56937 mq
- Aree di flessibilità del perimetro non appartenenti a "CDP immobiliare" - 4971 mq
- Settore 1 - 30570 mq
- Settore 2 - 14272 mq (9301 mq di proprietà CDP + 4971 mq in area Pubblica)
- Settore 3 - 12095 mq

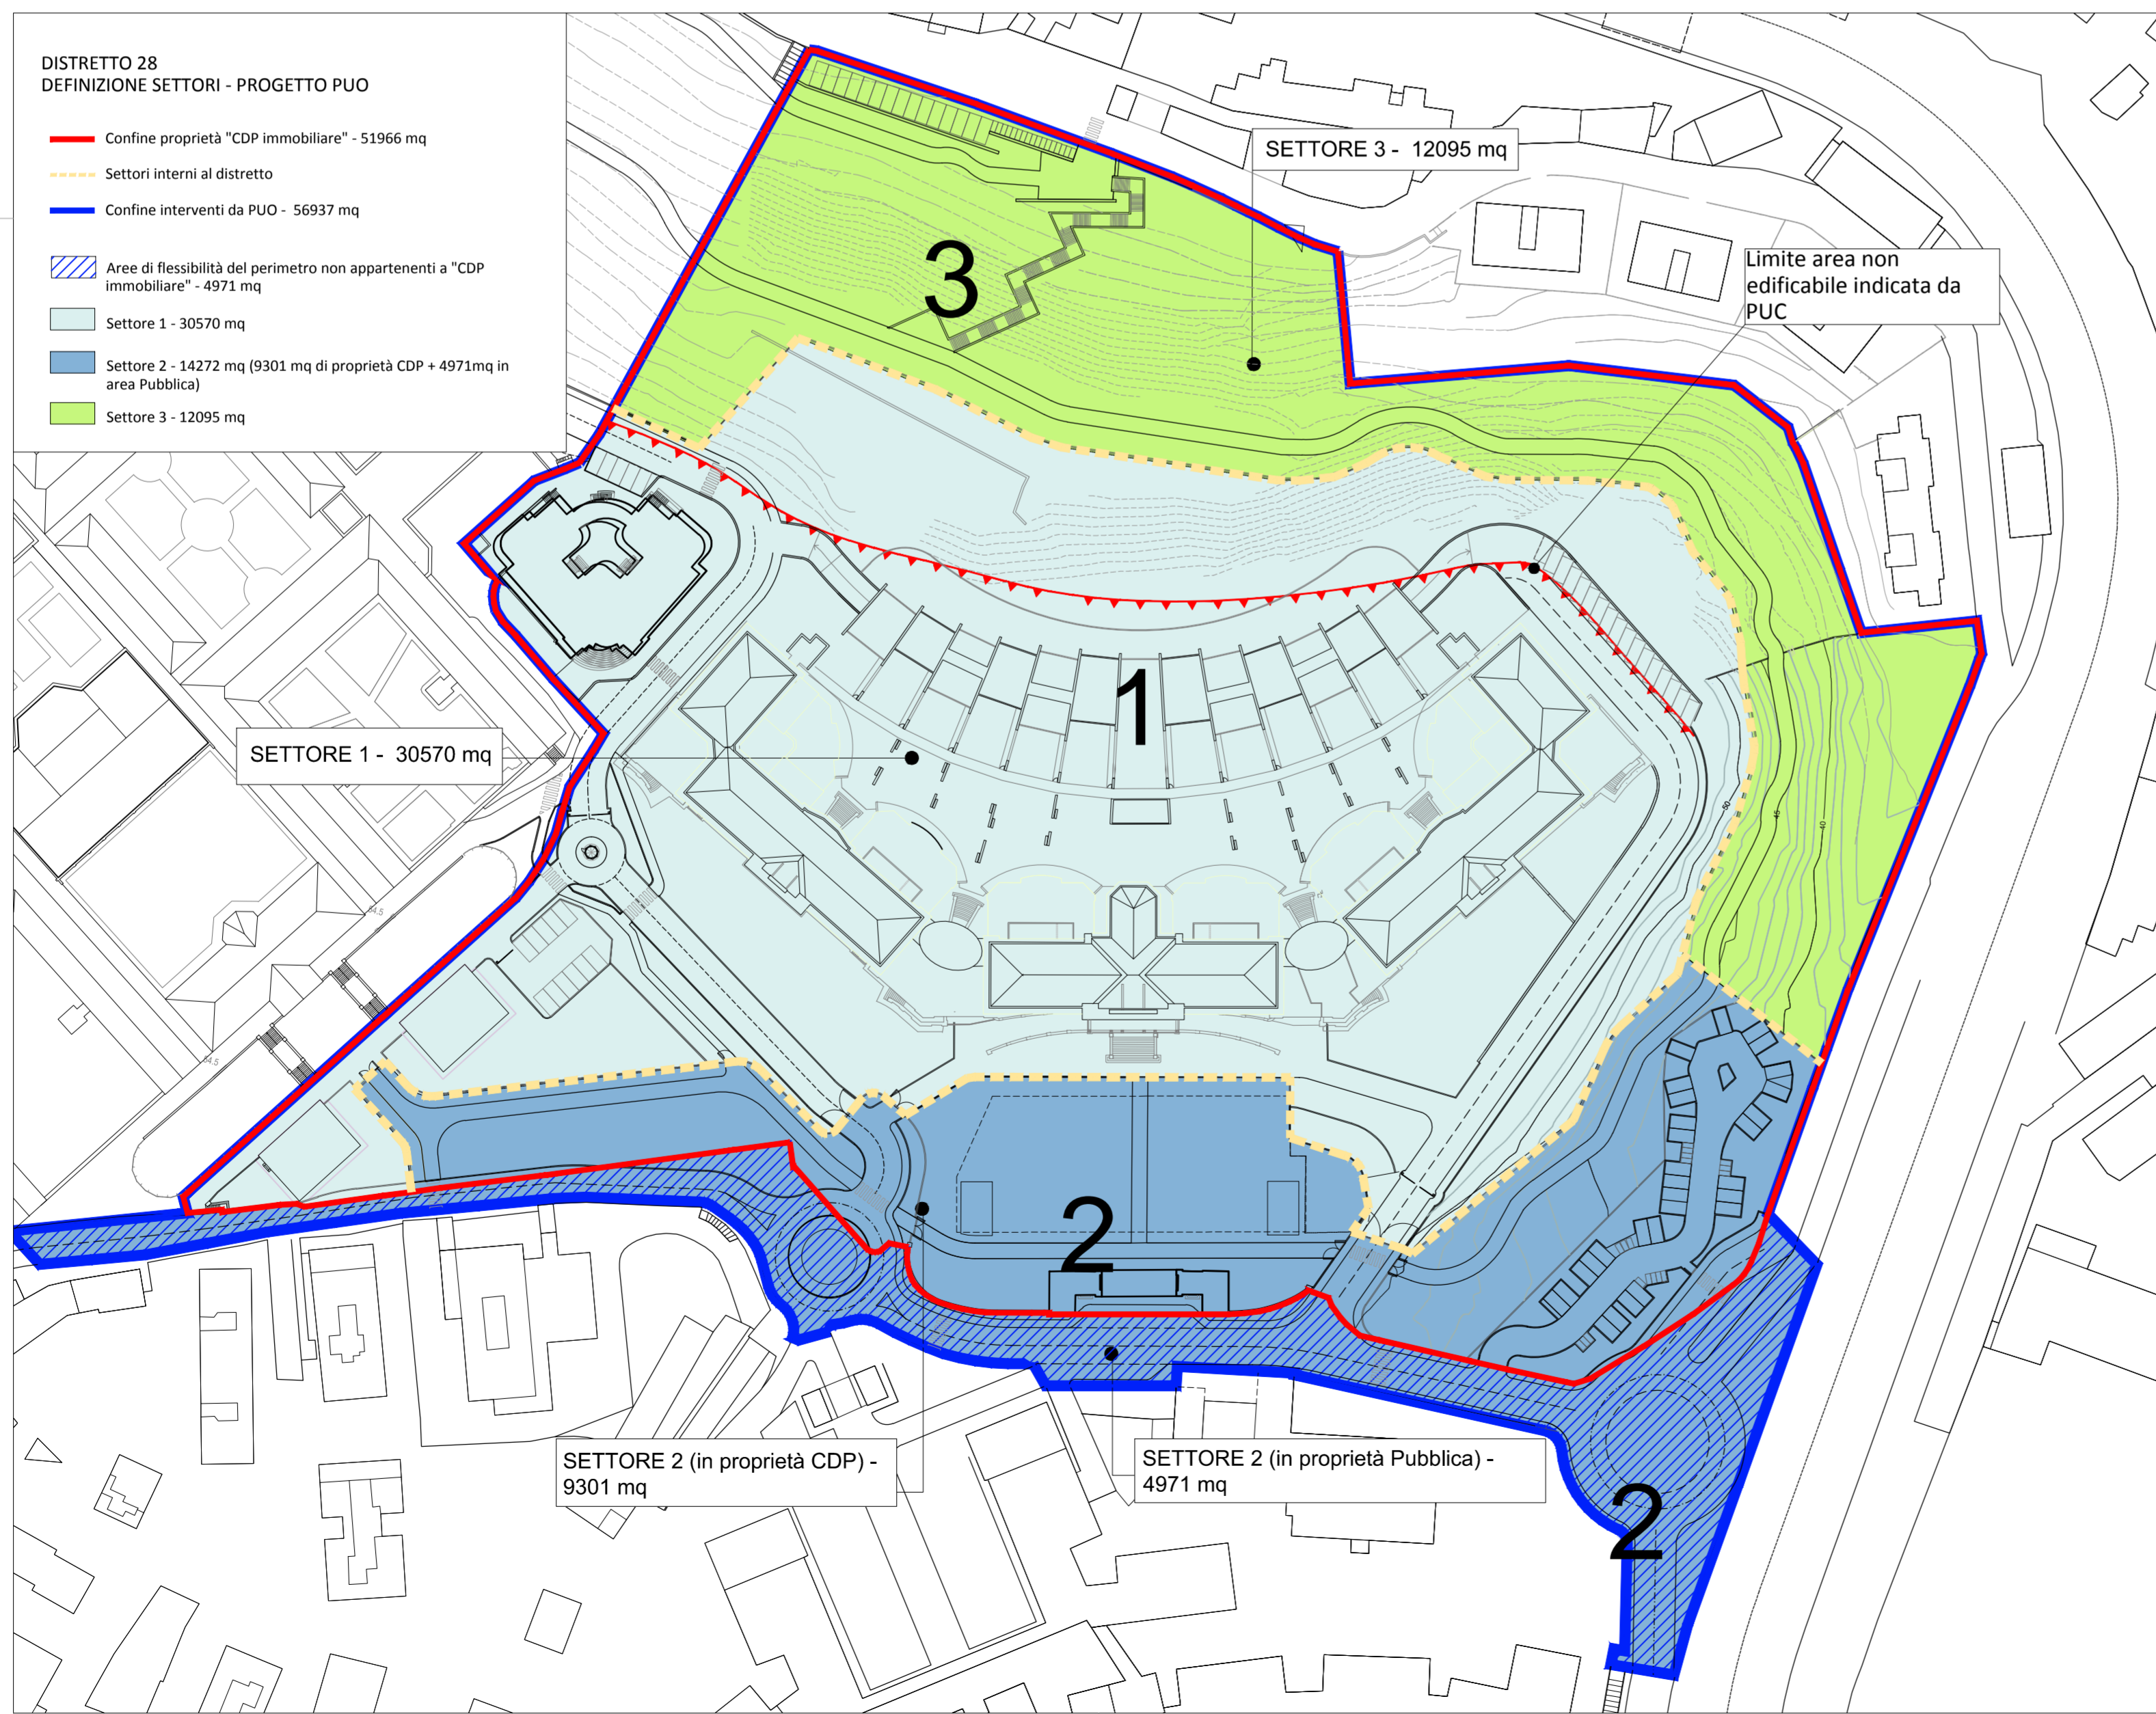

KEY PLAN/SECTION

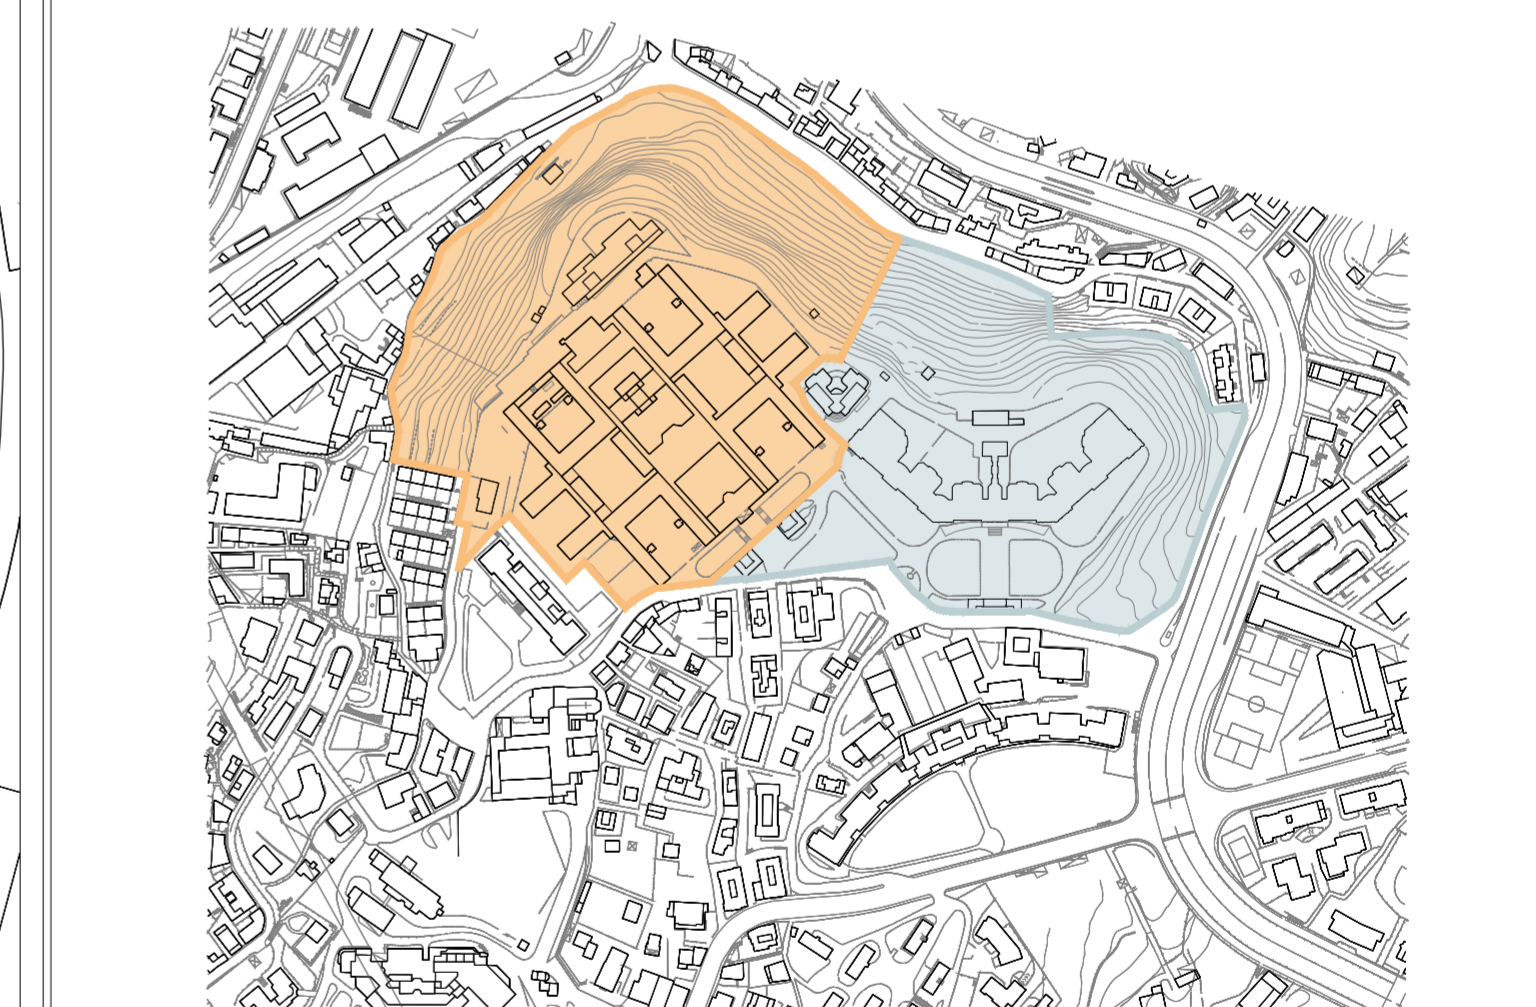

PROGETTISTA

P&M PLANNING & MANAGEMENT S.r.l.
Via Corsica, 215 - 16128 Genova
Tel. 010 568149 Fax 010 594422
e-mail info@prmgp.it

atelier di architettura
Atelier di architettura
Via Galilei, 2 - 16158 Genova
Tel. 010 8121601 Fax 010 6120350
e-mail info@atelierdiarchitettura.eu

OBR Open Building Research S.r.l.
Via Covasso, 4 - 20121 Milano
Tel. 02 84282070 Fax 02 8428250
e-mail info@obr.eu

STUDIO TECNICO CECCHINI
Ingegnere S.L.A. INDIRIZZO
Via Cavour, 10 - 16128 Genova
Tel. 010 568149 Fax 010 594422
e-mail info@stec.it

STUDIO DI GEOLOGIA
Dot.ssa ELISABETTA BARBORO
Geologa Consulente ambientale
Via Genova, 31/15 - 16154 Genova
Tel. 010 568149 Fax 010 594422
e-mail elisabetta@stec.it

PN STUDIO Via Caduti 32, scala C - 20137 Milano
PROGETTO NATURA Tel. 02 85558175 Fax 02 70558384
e-mail info@pnstudio.net

CLIENTE

cdp Immobiliare
cdp Immobiliare s.r.l. - Via Versilia, 2 - 00187 Roma

COMMESSA


Comune di Genova
Ex Ospedale Psichiatrico di Quarto
via G. Maggio
PIANO URBANISTICO OPERATIVO

TITOLO

RIMODULAZIONE AMBITI PUC - FLESSIBILITA' SETTORI INTERNI

| DISEGN./DRAWN | SIGLA/INITIALS | DATA/DATE | SCALA/SCALE | FOR./SIZE | DOCUMENTO N°/DOCUMENT NO. | REV. |
|-----------------|----------------|------------------|-------------|-----------|---------------------------|------|
| CONTR./CHECKED | | REV.C Marzo 2017 | A1+ | 1:1000 | E601D0AU019C | |
| APPROV./APPROV. | | | | | | |