
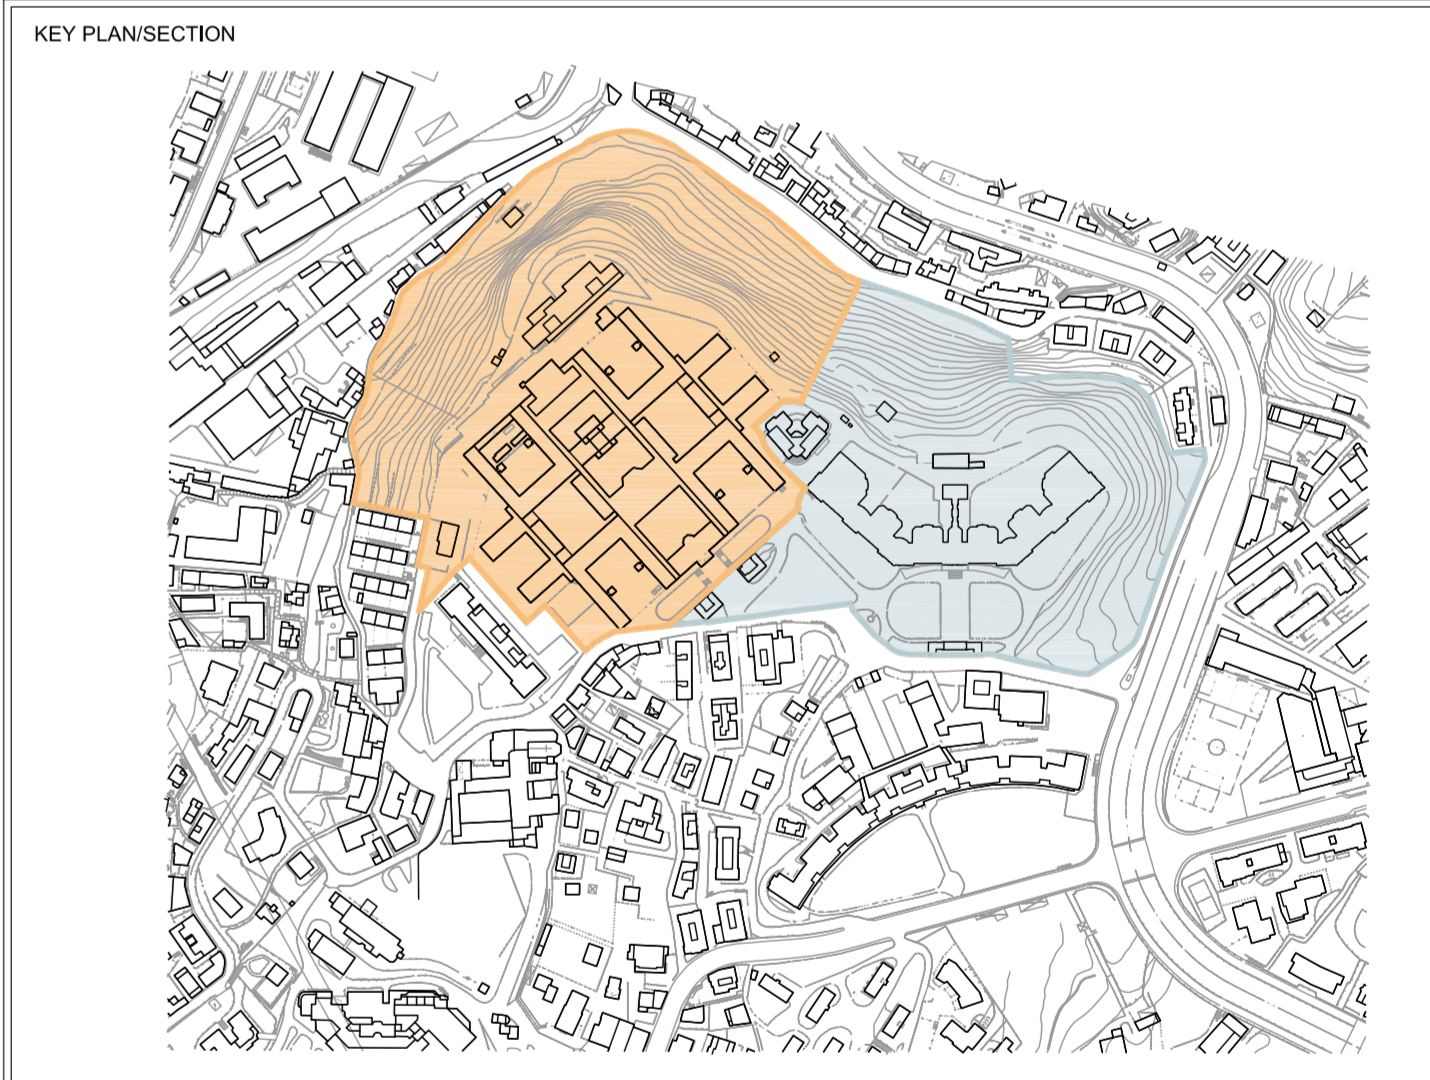


Note generali:

- Tutte le misure sono espresse in centimetri.
- Tutte le quote altimetriche sono espresse in metri e sono riferite al livello del medio mare.
- Il presente elaborato è stato redatto sulla base dei rilievi effettuati da Stegeo professionisti associati, via S. Lorenzo 12 - 16123 Genova.

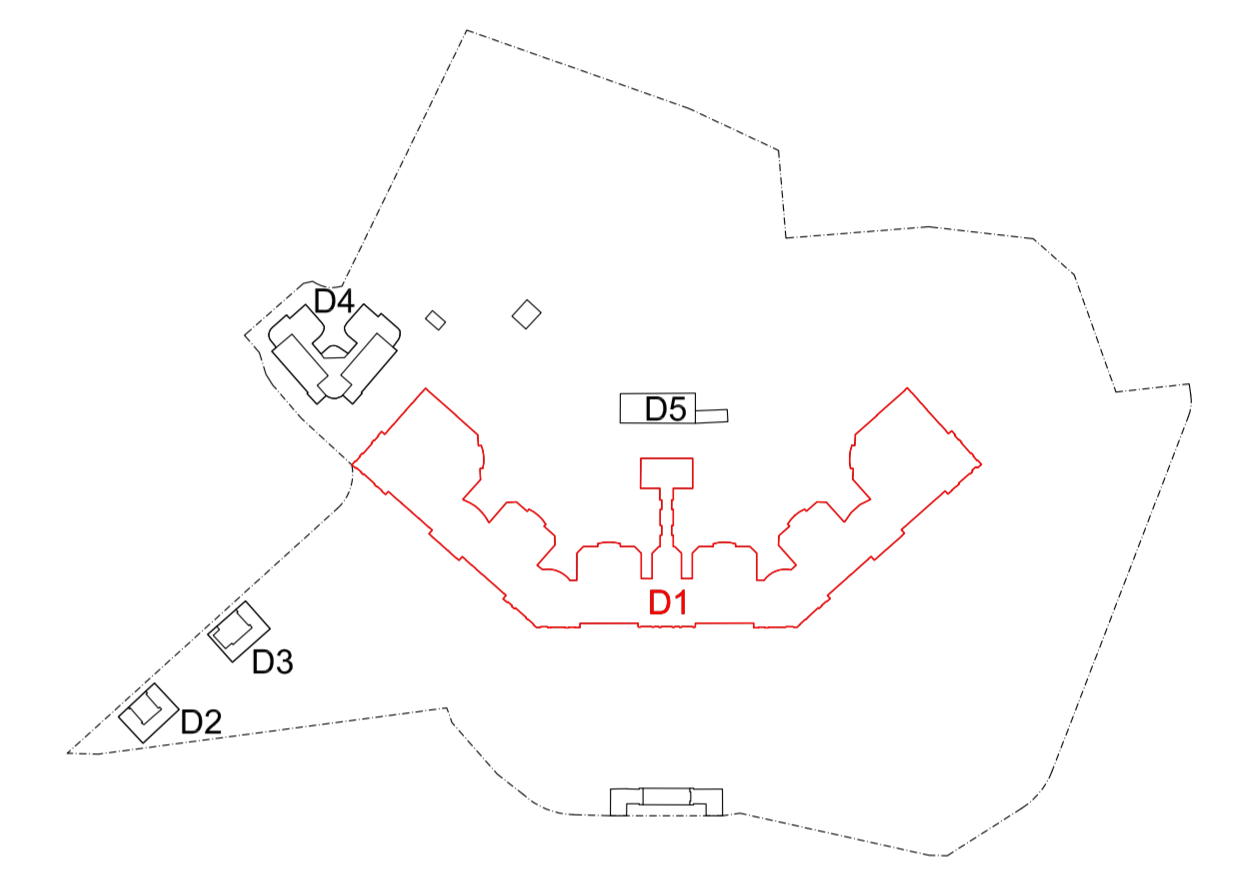

PROGETTISTA P&M PLANNING & MANAGEMENT S.r.l. Via Genova, 215 - 16123 Genova Tel. 010 591149 Fax 010 594422 e-mail info@pmpgnera.it		CLIENTE cdp Immobiliare s.r.l. - Via Venezia, 2 - 00187 Roma	
atelier di architettura Atelier di architettura Via Guala, 21 - 16123 Genova Tel. 010 6121601 Fax 010 6120550 e-mail info@atelierdiarchitettura.it		COMMESSA Comune di Genova Ex Ospedale Psichiatrico di Quarto via G. Maggio PIANO URBANISTICO OPERATIVO	
OBR STUDIO TECNICO CECCHINI IN GENOVA E LA SPIGA STUDIO DI GEOLOGIA DOTT.SSA ELISABETTA BARBORO Via Cavour, 10 - 16123 Genova Tel. 010 591149 Fax 010 594422 e-mail info@obr.it		PN STUDIO Via Cadore 32, scala C - 20137 Milano Tel. 02 96961715 Fax 02 96961894 e-mail info@pnstudio.net	
TITOLO NUOVO ISTITUTO - PIANTA PIANO SEMINTERRATO RILIEVO			
DISIGN/DESIGN ANDREA CASETTO	DATA/DATE 30/06/2015	SCALA/SCALE 1/200	FOR./FORM DOCUMENTO N./DOCUMENT N. A1
CONTR./CHECKED ANDREA CASETTO	REV./REVISED REV. A 10/03/2016	DOCUMENTO N./DOCUMENT N. E601D1AR001 A	
APPROV./APPROV. PAOLO BRESCIA	REVISIONI		