
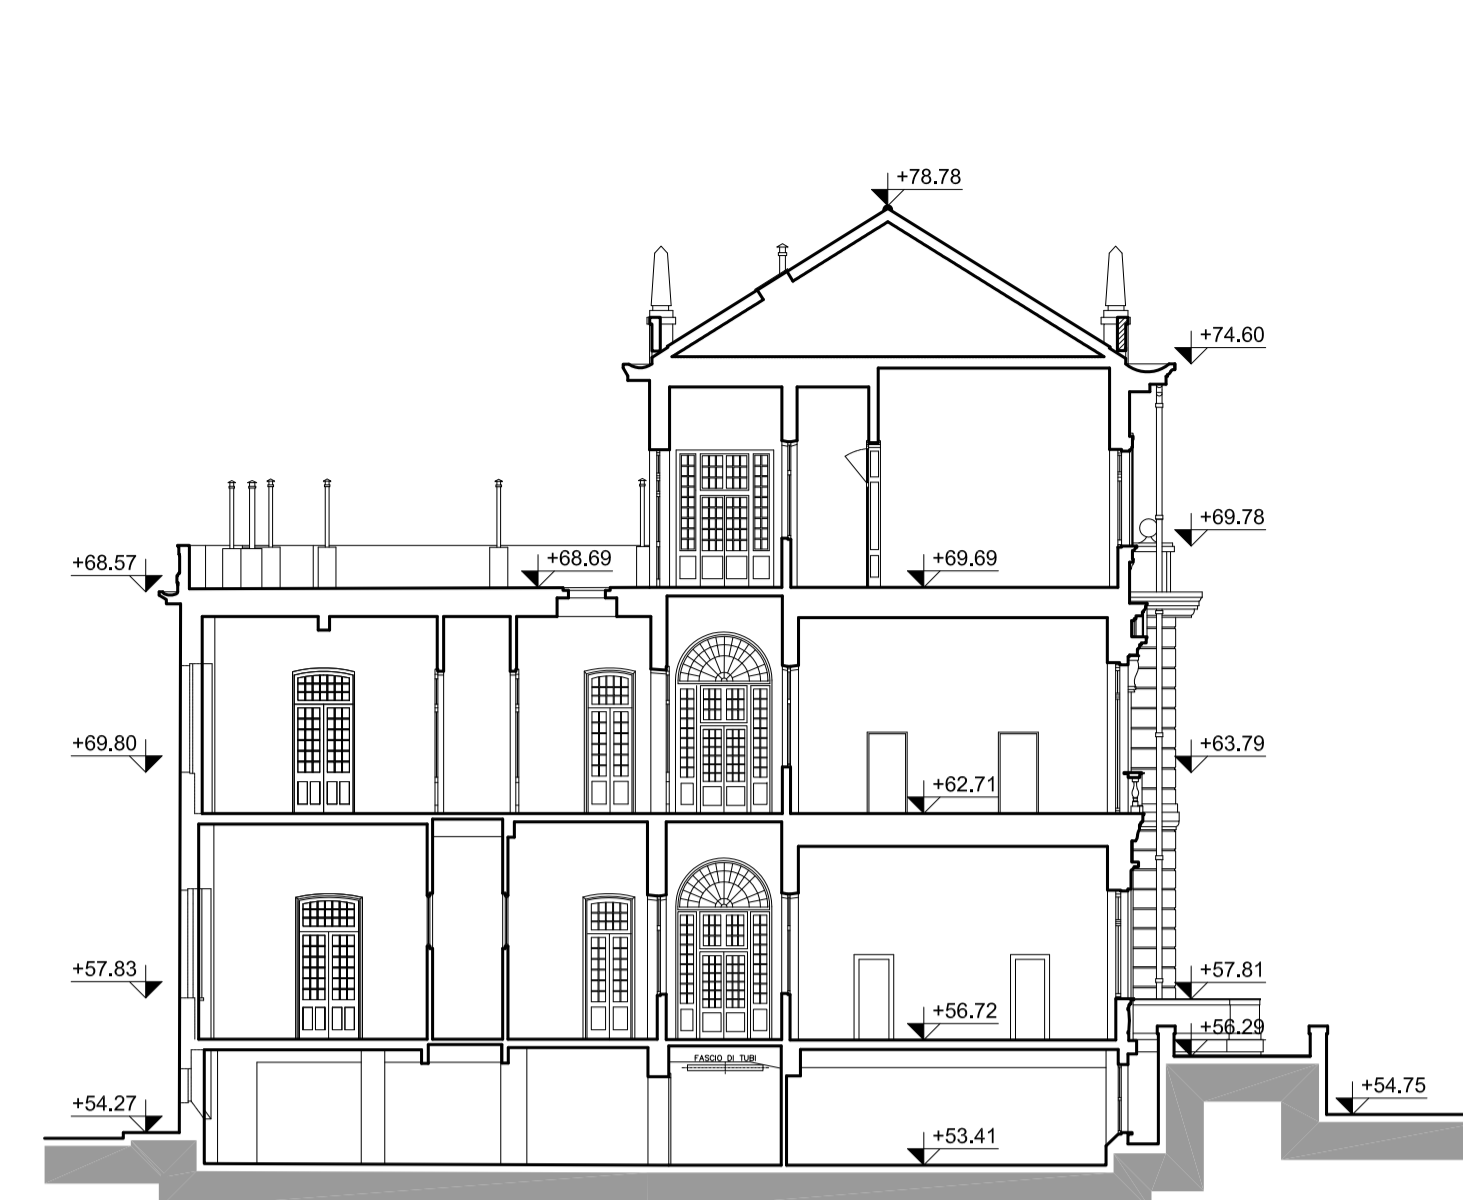
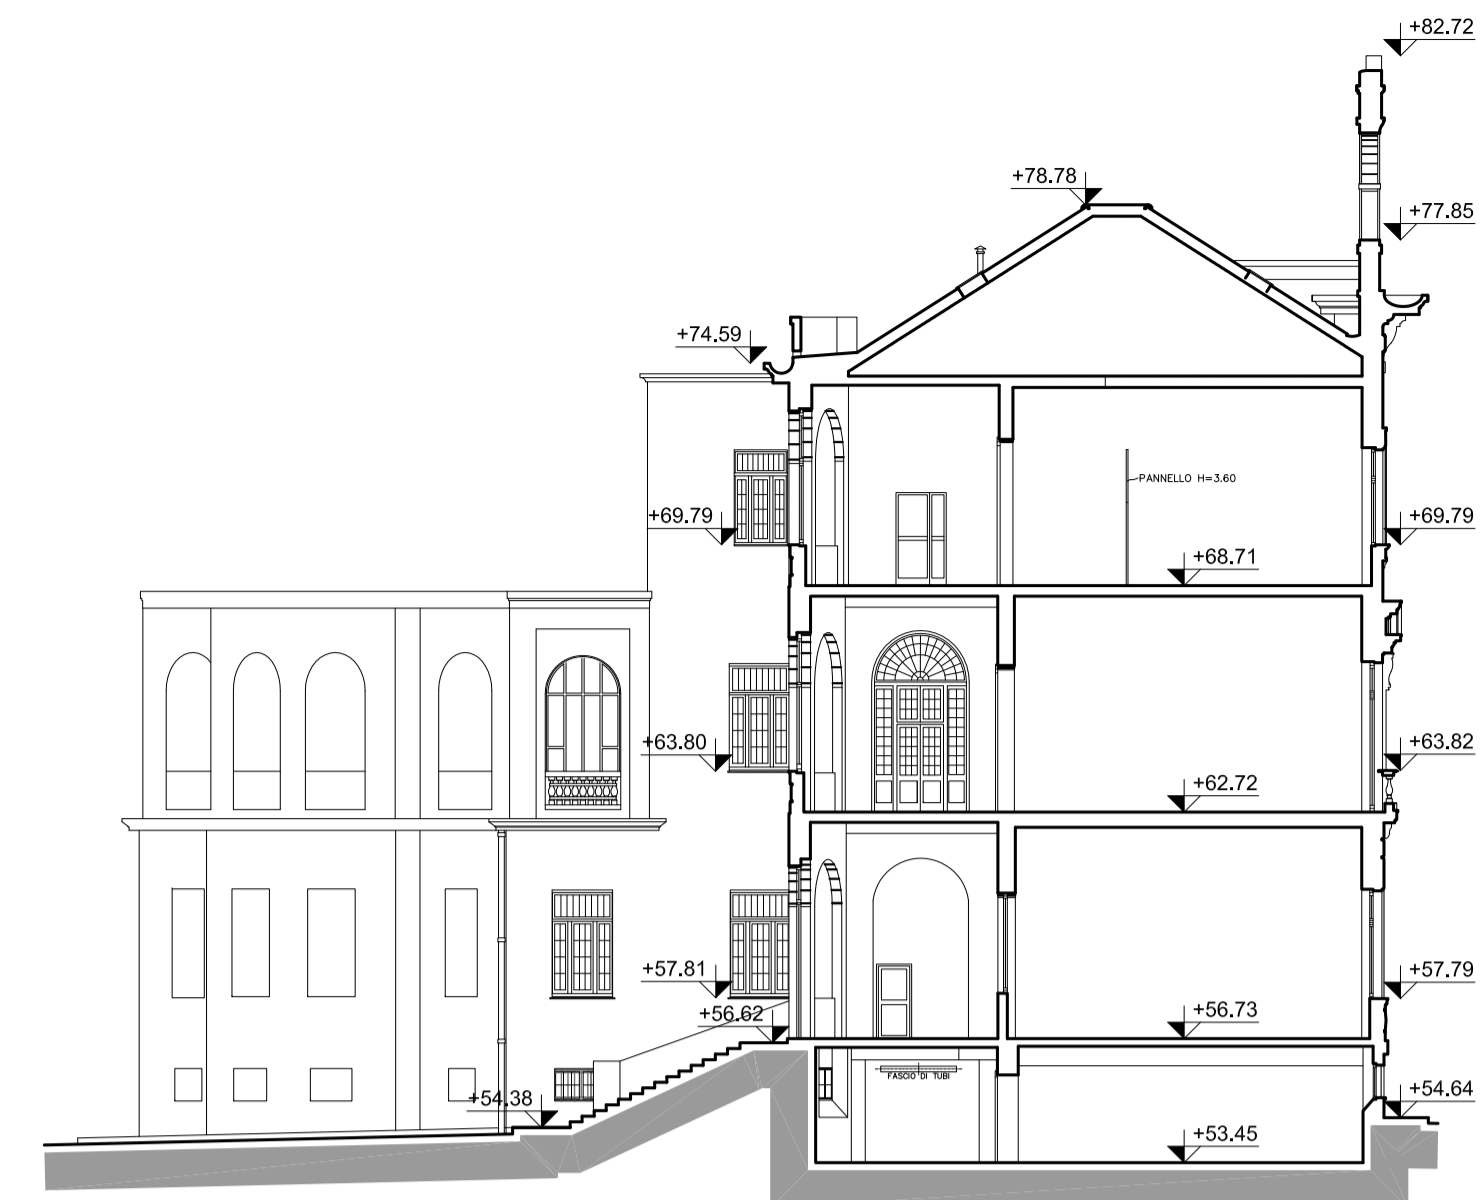


Note generali:



- Tutte le misure sono espresse in centimetri.
- Tutte le quote altimetriche sono espresse in metri e sono riferite al livello del medio mare.
- Il presente elaborato è stato redatto sulla base dei rilievi effettuati da Stegeo professionisti associati, via S. Lorenzo 12 - 16123 Genova.

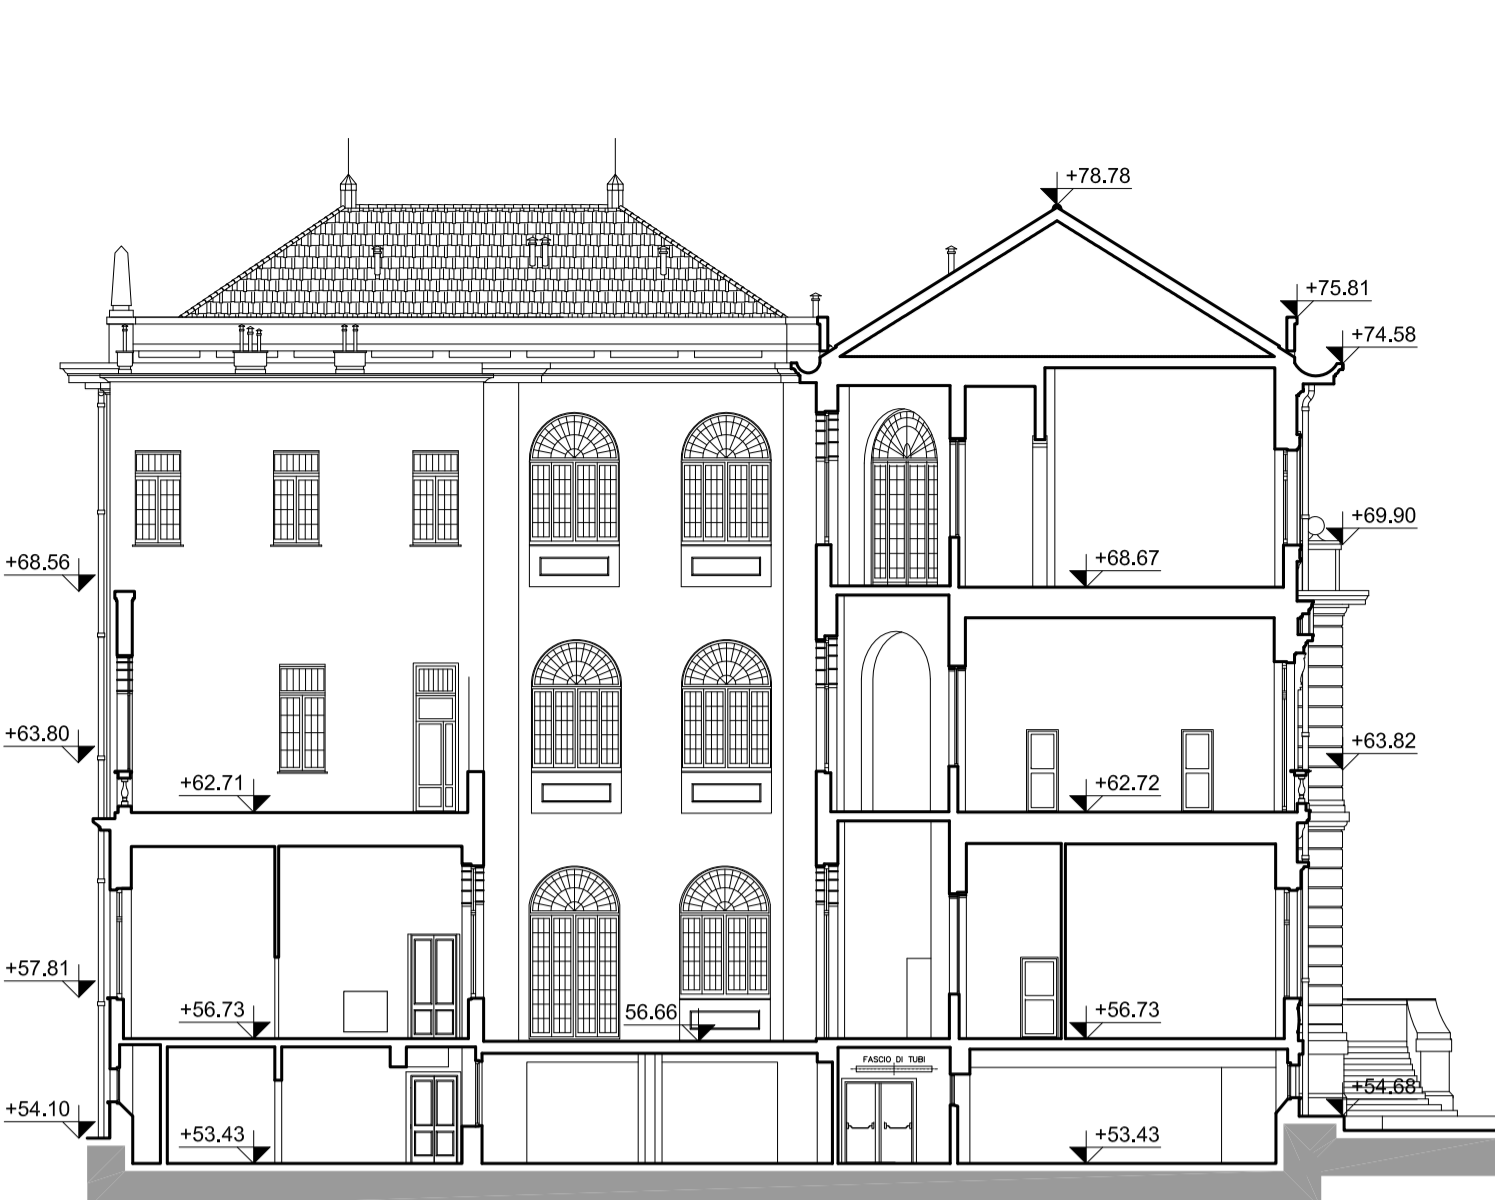

Sezione A-A'


Sezione B-B'

Sezione C-C'

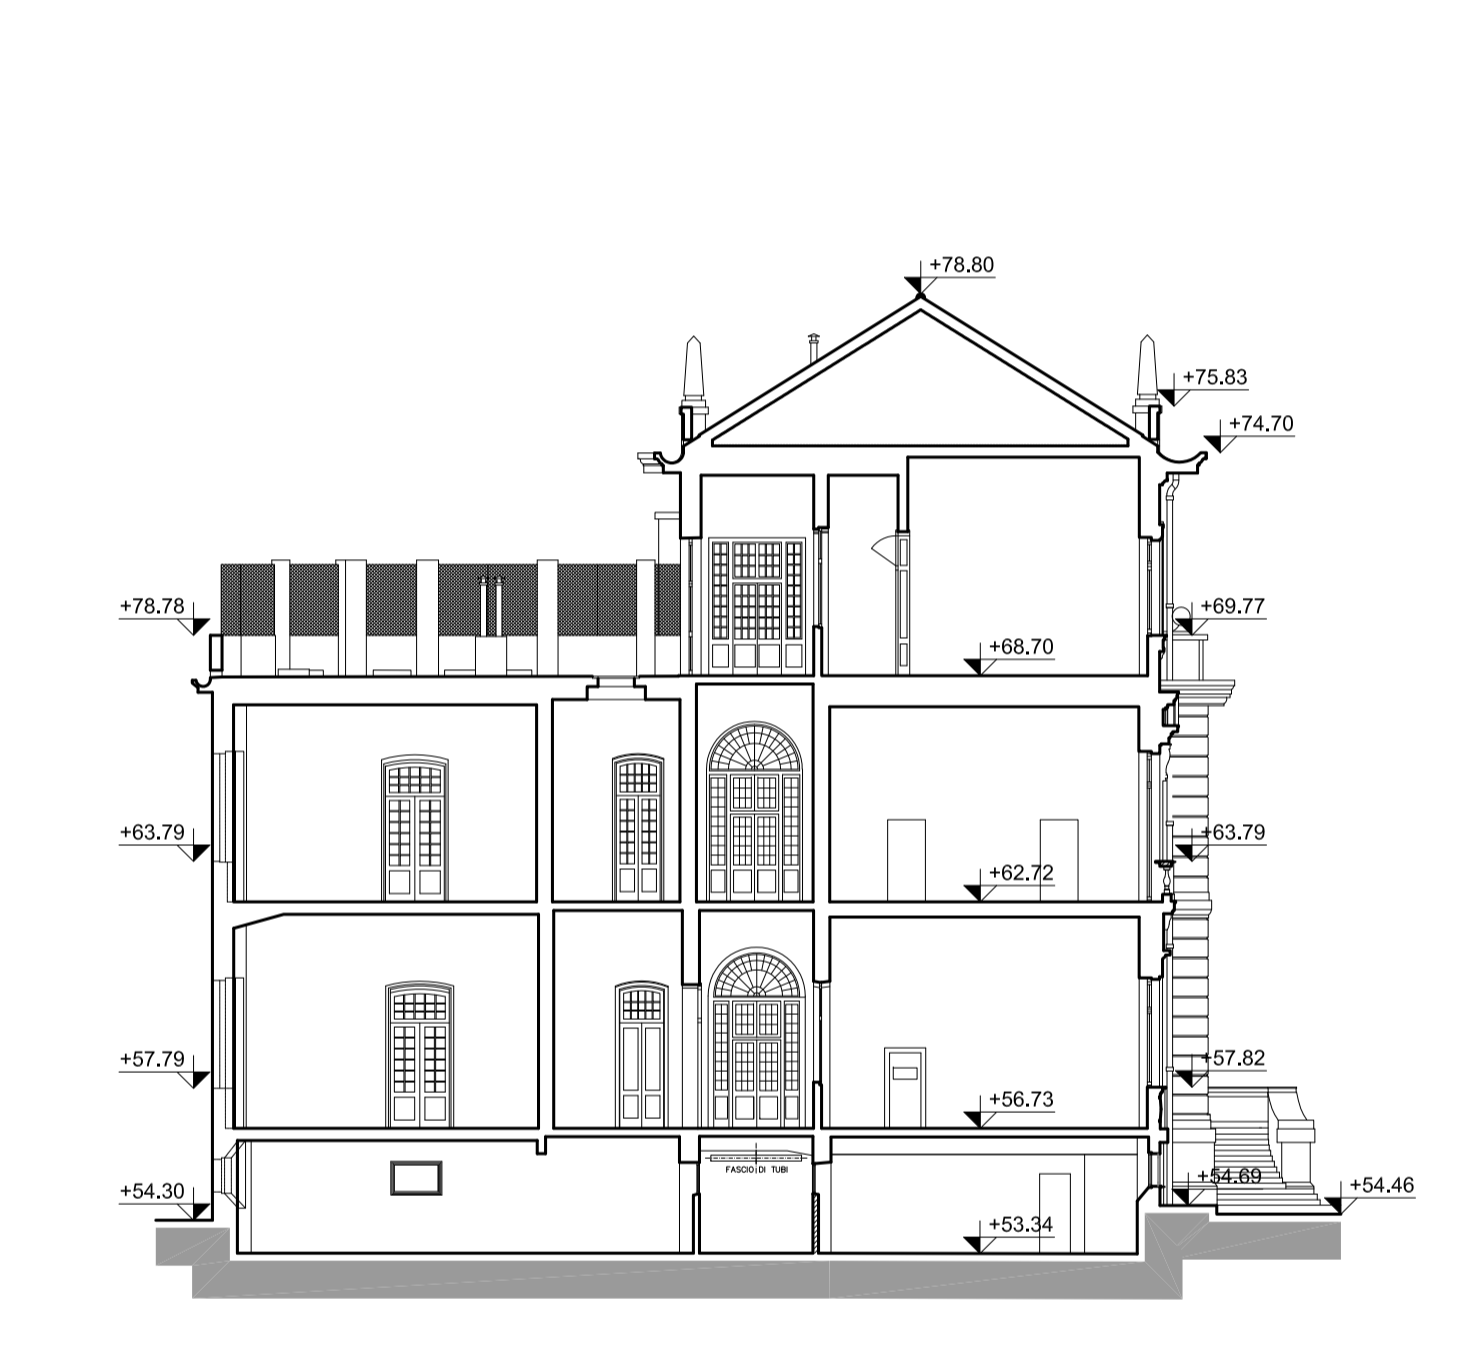
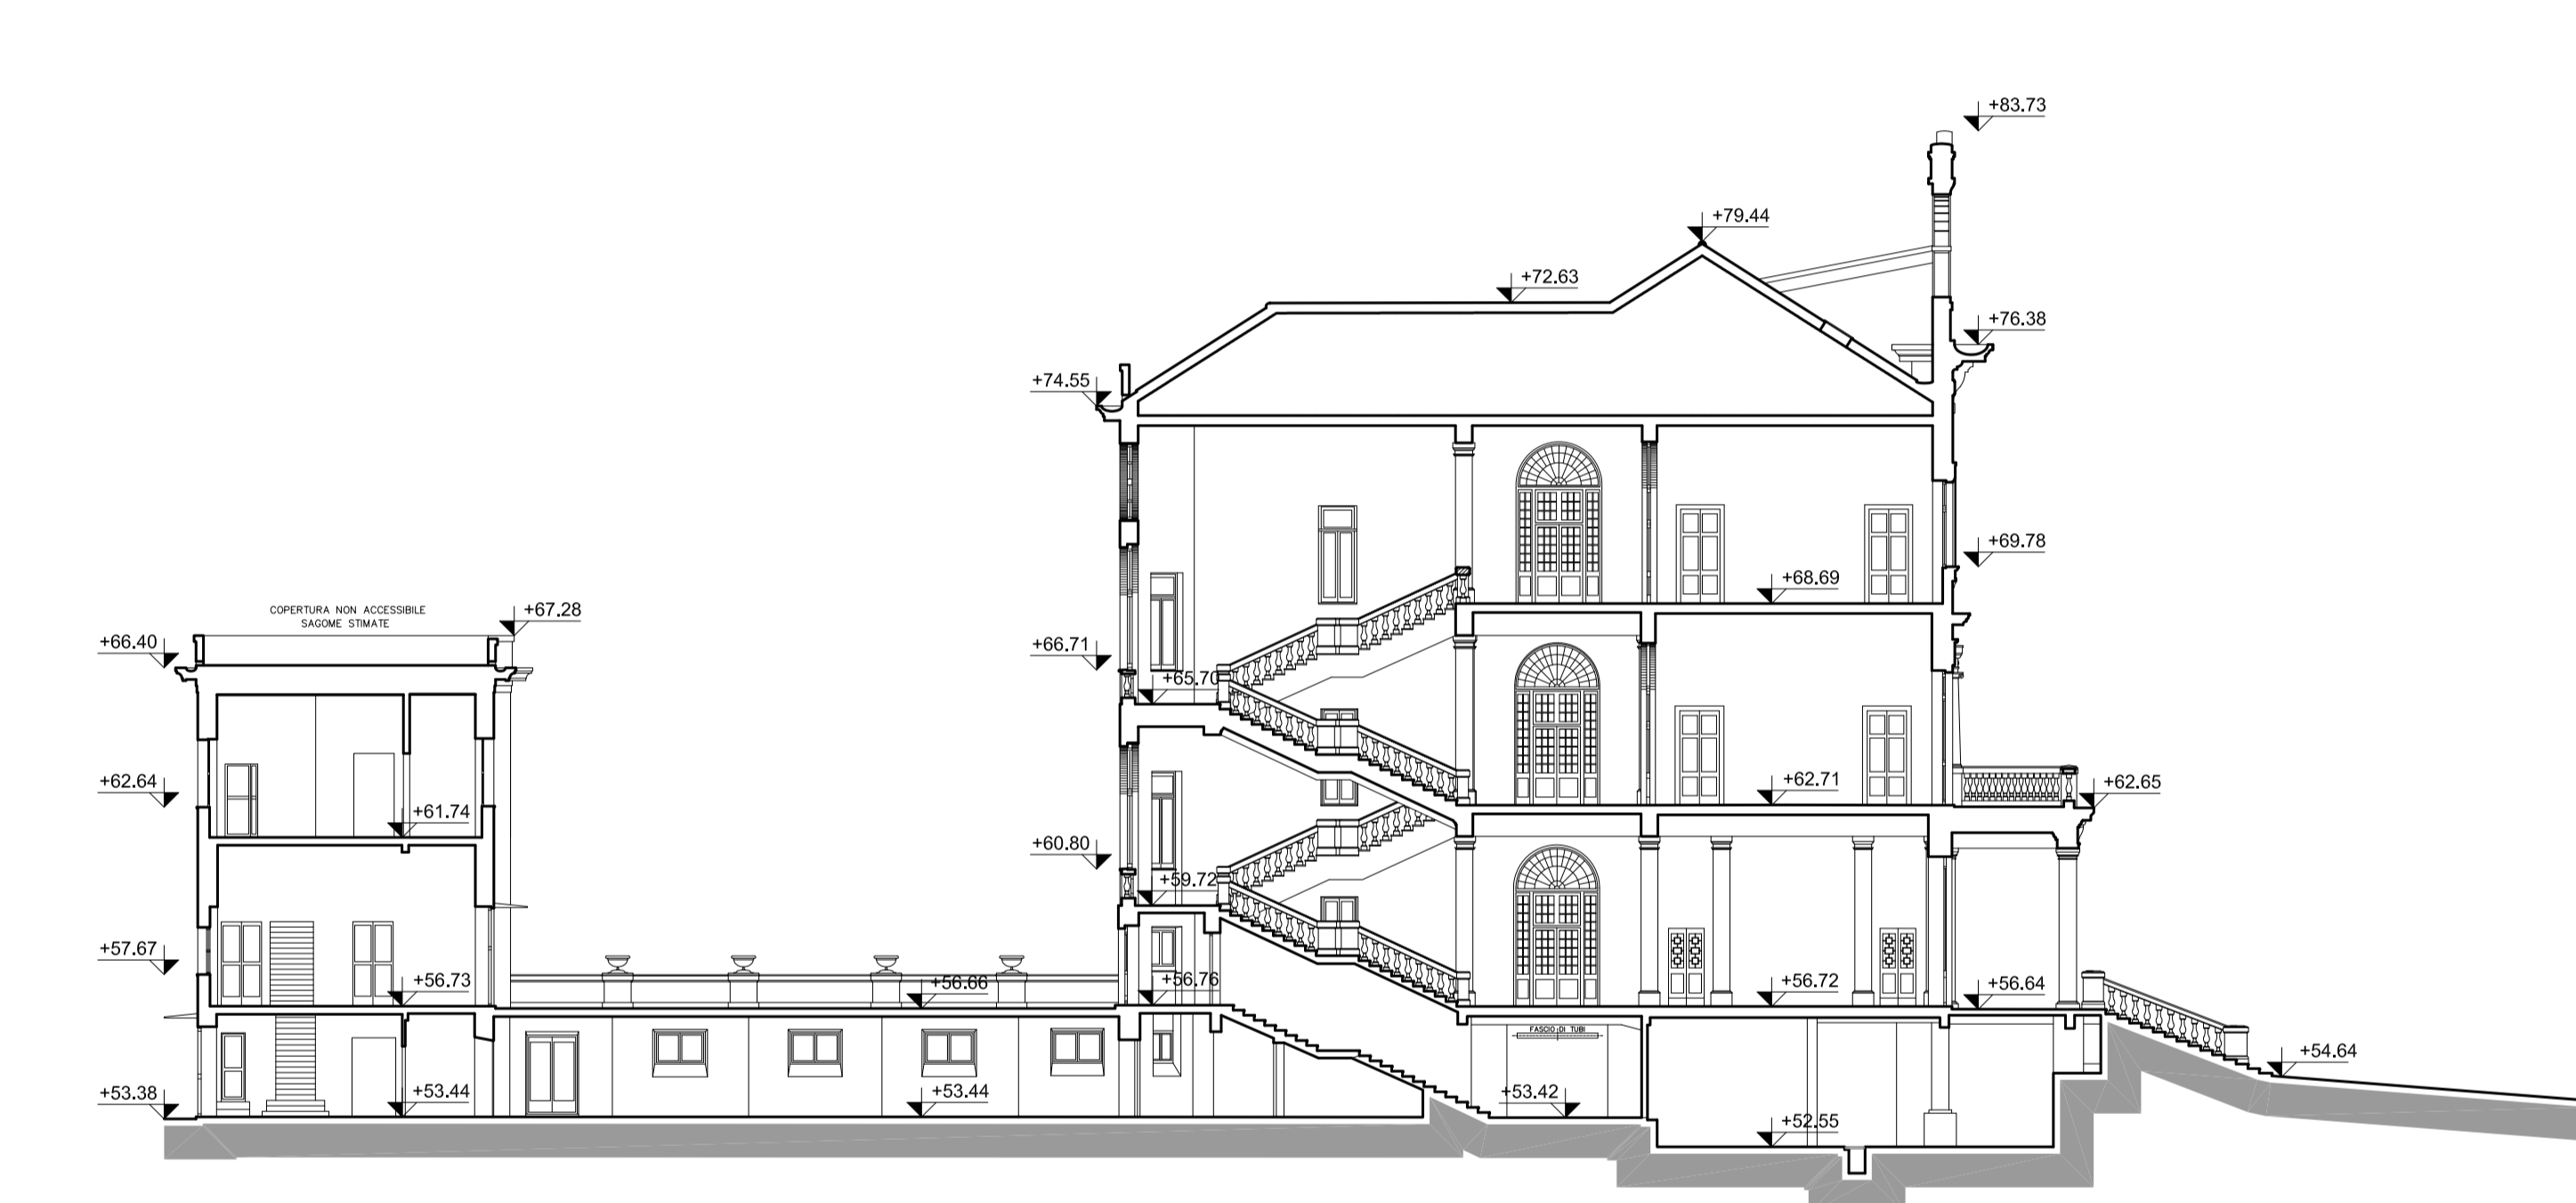


Sezione D-D'

Sezione E-E'

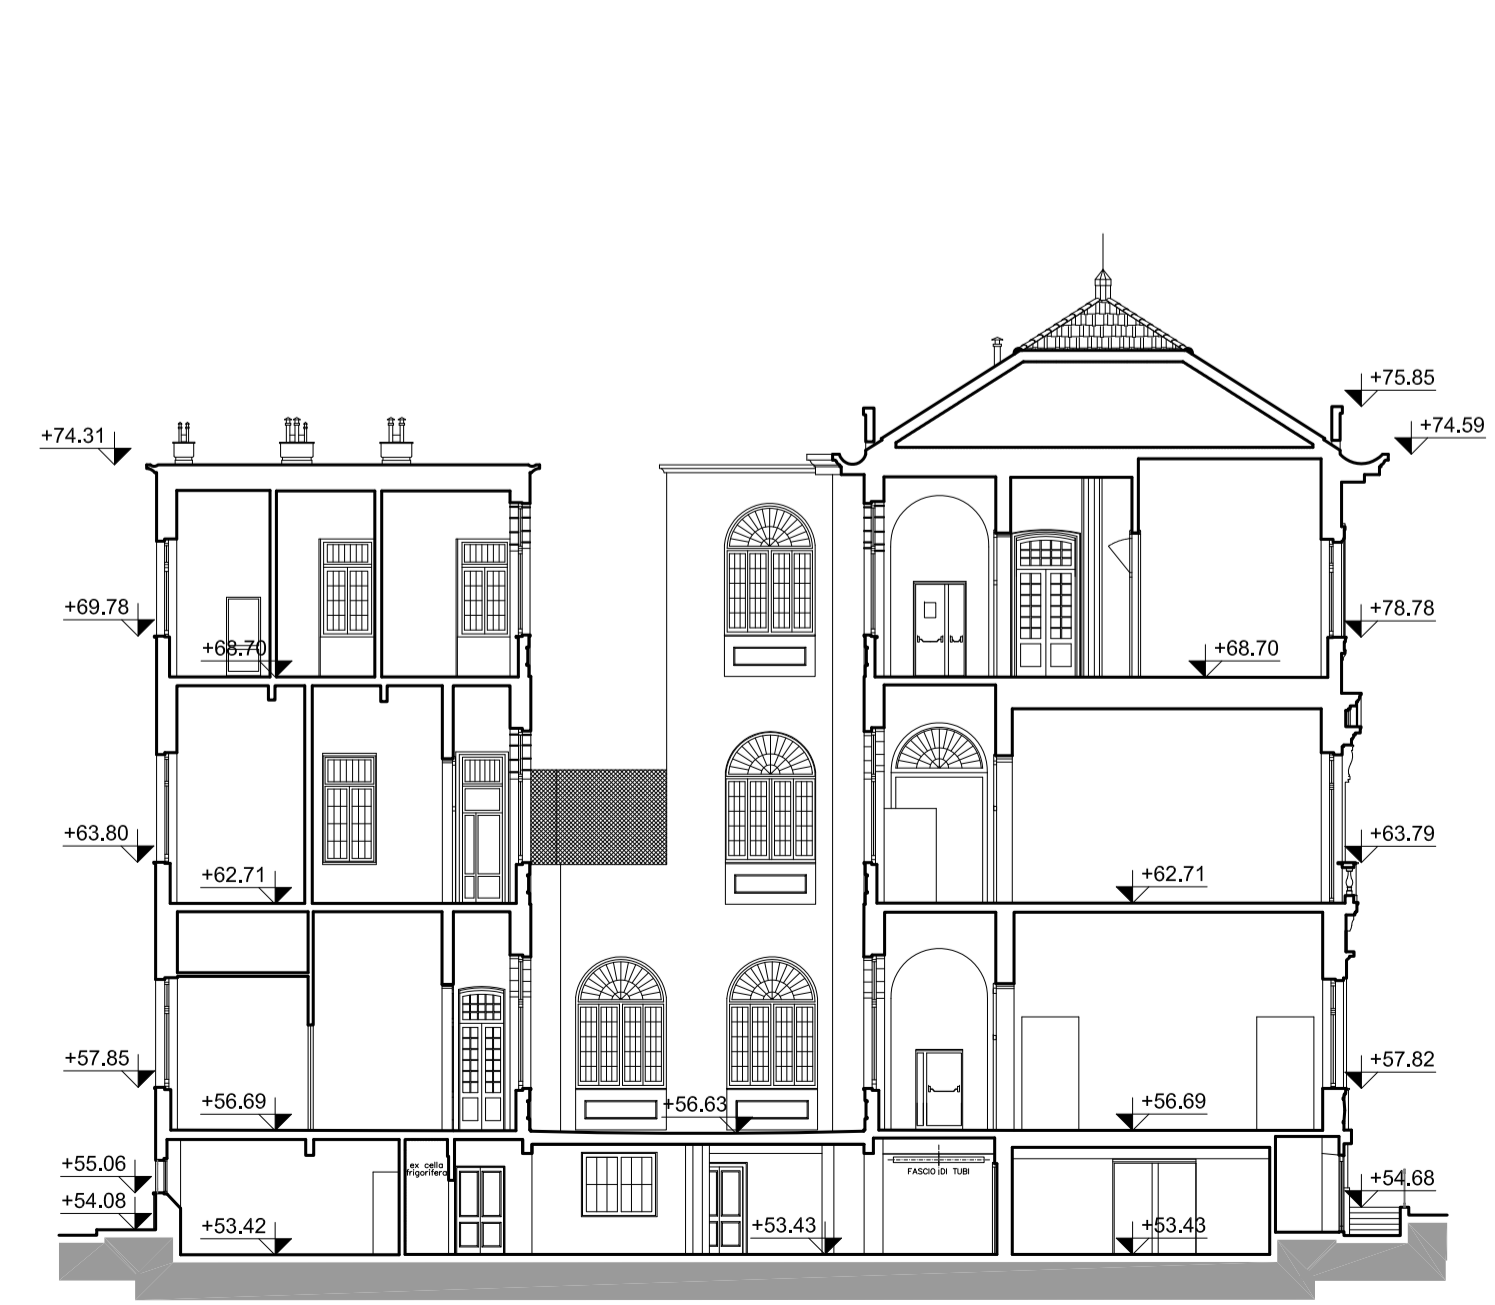

Sezione F-F'

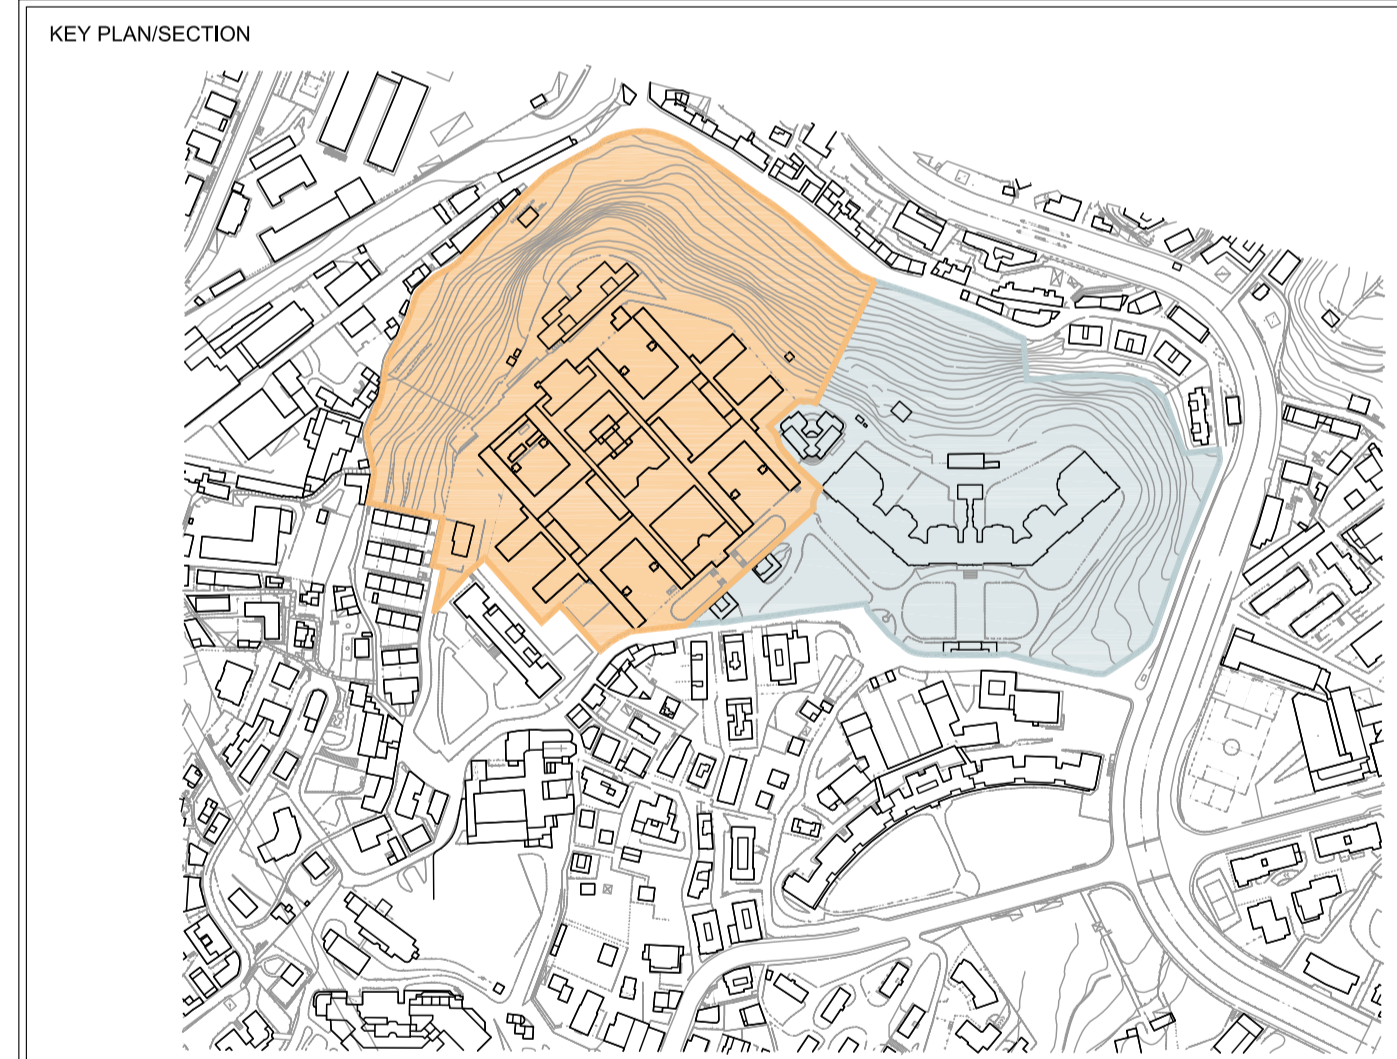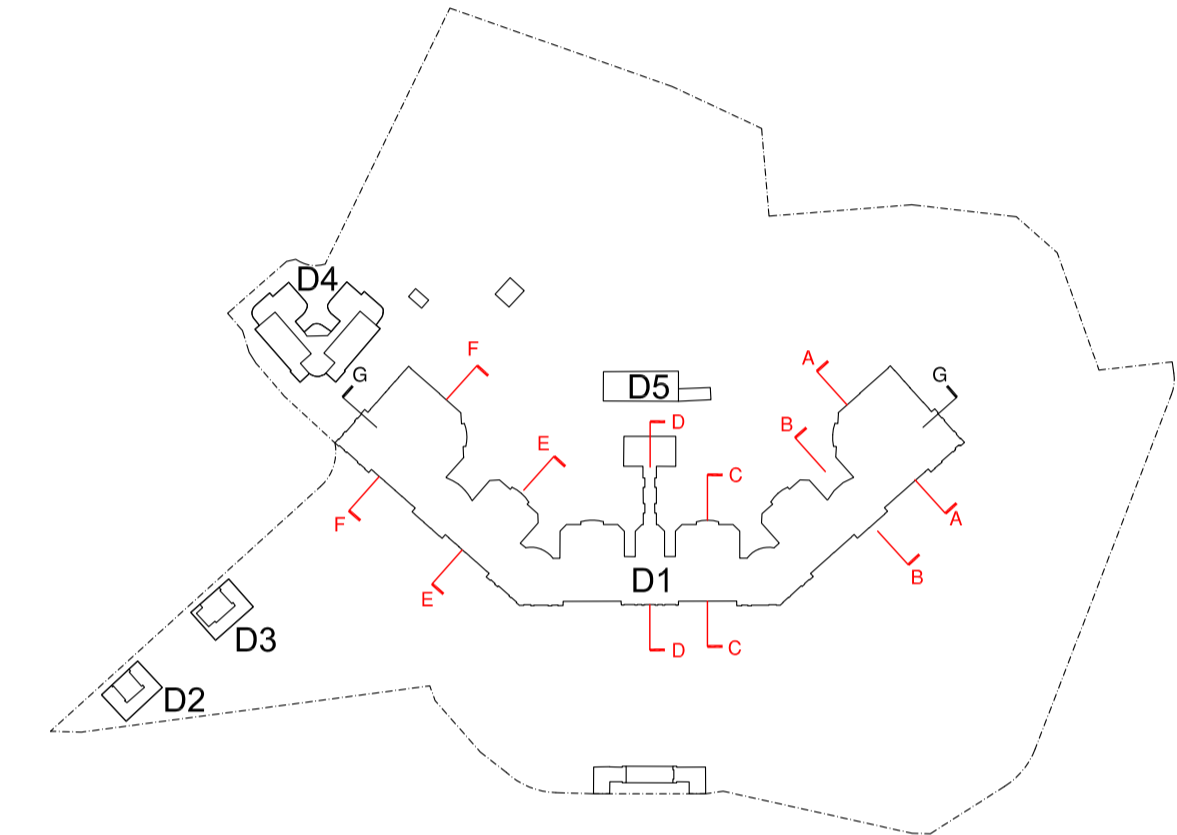

PROGETTISTA P&M PLANNING & MANAGEMENT S.r.l. Via Corsica, 215 - 16128 Genova Tel. 010 581449 Fax 010 594422 e-mail info@pnmgenova.it atelier atelier di architettura Via Quaila, 2 - 16158 Genova Tel. 010 6121601 Fax 010 6120350 e-mail info@atelierdiarchitettura.eu OBR Open Building Research S.r.l. Via Covosio, 4 - 20121 Milano Tel. 02 84982000 Fax 02 84982050 e-mail info@obr.eu		CLIENTE cdp Immobiliare s.r.l. - Via Versilia, 2 - 00187 Roma	
STUDIO TECNICO CECCHINI IN GENOVA E LA SPIGA Via Cavour, 10 - 16128 Genova Tel. 010 581449 Fax 010 594422 e-mail info@ceccini.it		COMMESSA Comune di Genova Ex Ospedale Psichiatrico di Quarto via G. Maggio PIANO URBANISTICO OPERATIVO	
PN STUDIO Via Cattedini 32, scala C - 20137 Milano Tel. 0238556175 Fax 0270095384 e-mail info@pnstudio.net		TITOLO NUOVO ISTITUTO - PROSPETTI E SEZIONI RILIEVO	
DISEGN/DRAWN ANDREA CASETTO CONTR/CHECKED ANDREA CASETTO APPROV/APPROV. PAOLO BRESCIA	SIGLA/INITIALS DATA/DATE 30/06/2015 REVISION REV. A 10/03/2016	SCALA/SCALE 1:200 FOR./SIZE A1	DOCUMENTO N./DOCUMENT N. REV. E601D1AR006 A