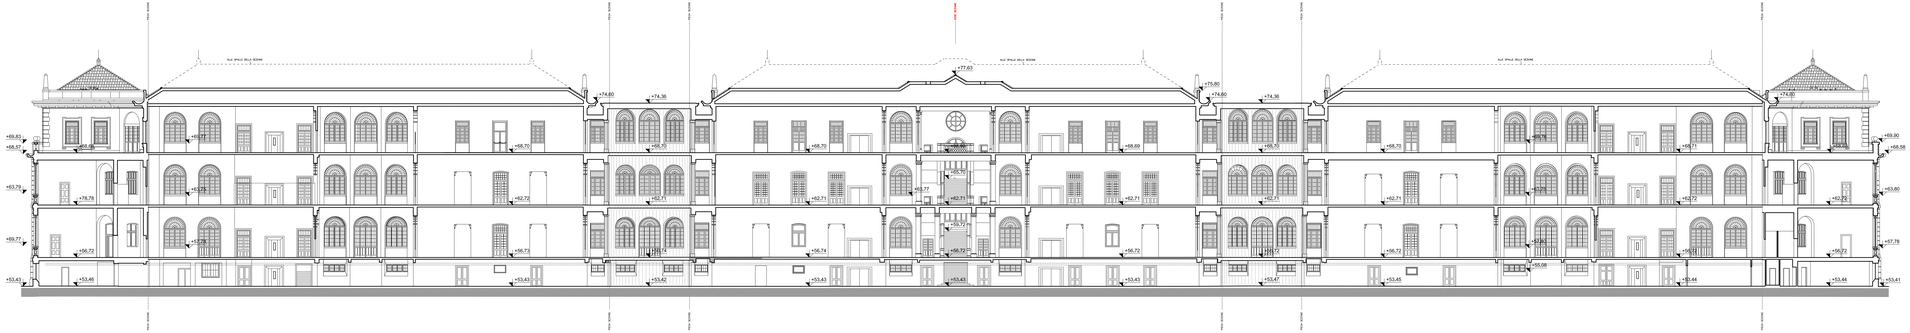
ALZ. SPALLE DELLA SCENA
+77,63
+75,80
+74,80
+74,36
+69,83
+69,50
+68,58
+63,79
+63,60
+62,72
+62,71
+62,73
+62,72
+62,71
+62,72
+62,71
+62,72
+62,71