



Note generali:

- Tutte le misure sono espresse in centimetri.
- Tutte le quote altimetriche sono espresse in metri e sono riferite al livello del medio mare.
- Il presente elaborato è stato redatto sulla base dei rilievi effettuati da Stegeo professionisti associati, via S. Lorenzo 12 - 16123 Genova.

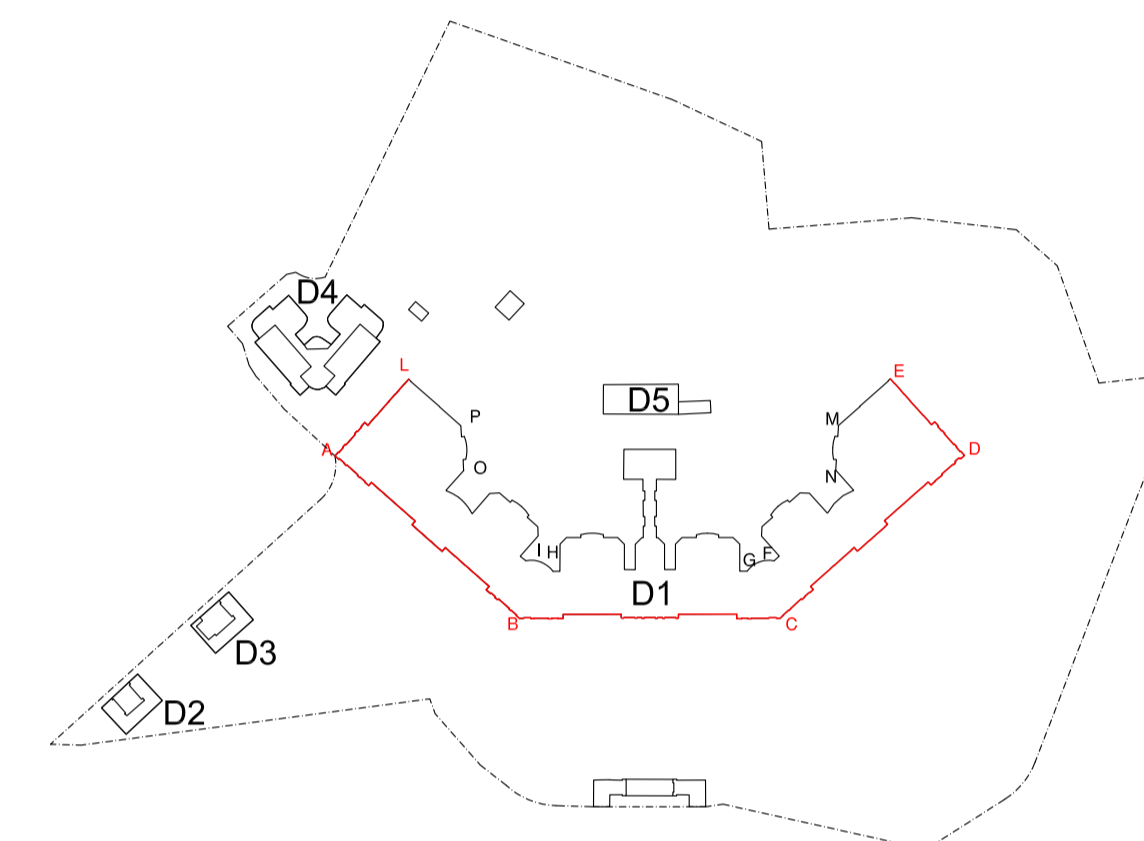

KEY PLAN/SECTION

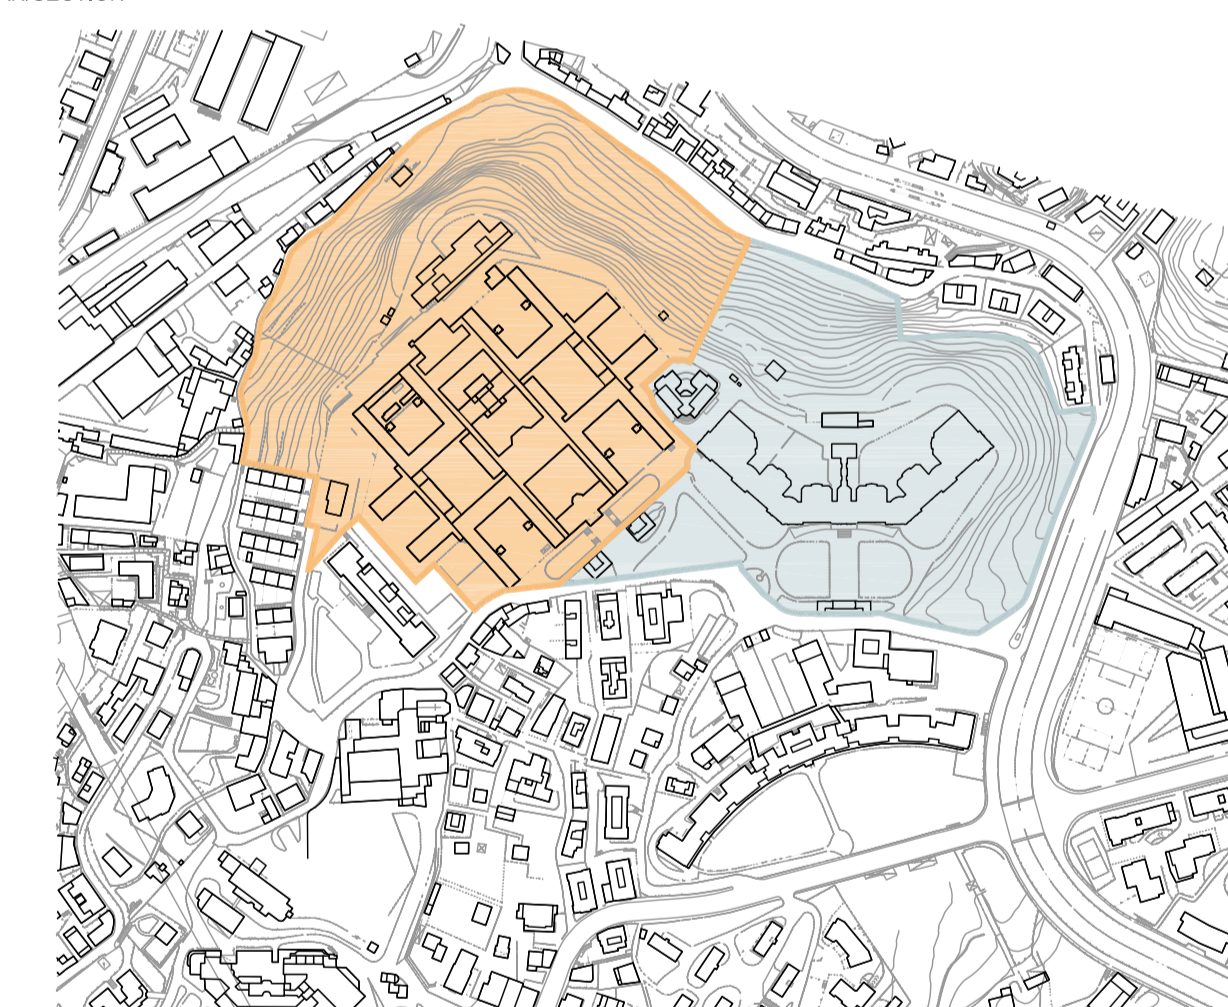

PROGETTISTA

P&M PLANNING & MANAGEMENT S.r.l.
Via Corsica, 215 - 16128 Genova
Tel. 010 581469 Fax 010 594422
e-mail info@pmgpa.it

atelier di architettura
Via Quaglia, 2 - 16158 Genova
Tel. 010 6121601 Fax 010 6120350
e-mail info@atelierdiarchitettura.it

OBR Open Building Research S.r.l.
Via Genova, 4 - 20121 Milano
Tel. 02 8498200 Fax 02 8498250
e-mail info@obr.eu

STUDIO DI GEOLOGIA
Dott.ssa ELISABETTA BARBORO
Geologo Consulente Architetto
Via Chiaro, 316 - 01154 Civitavecchia
Tel. 076682523 Fax 076682523
e-mail elisab@geospa.it

PN STUDIO
PROGETTO NATURA
Via Cattedini 32, scala C - 20137 Milano
Tel. 0238556175 Fax 0270059384
e-mail info@pnstudio.net

CLIENTE

cdp Immobiliare
cdp Immobiliare s.r.l. - Via Versilia, 2 - 00187 Roma

COMMESSA

Comune di Genova
Ex Ospedale Psichiatrico di Quarto
via G. Maggio
PIANO URBANISTICO OPERATIVO

TITOLO

NUOVO ISTITUTO - PROSPETTI E SEZIONI
RILIEVO

	SIGLA/INITIALS	DATA/DATE	SCALA/SCALE	FOR./SIZE	DOCUMENTO N./DOCUMENT N.	REV.
DISEGN./DRAWN	ANDREA CASETTO	30/06/2015	1:200	A1	E601D1AR008	A
CONTR./CHECKED	ANDREA CASETTO	REV. A 10/03/2016				
APPROV./APPROV.	PAOLO BRESCIA					




Prospecto A-B



Prospecto D-E'



Prospecto B-C

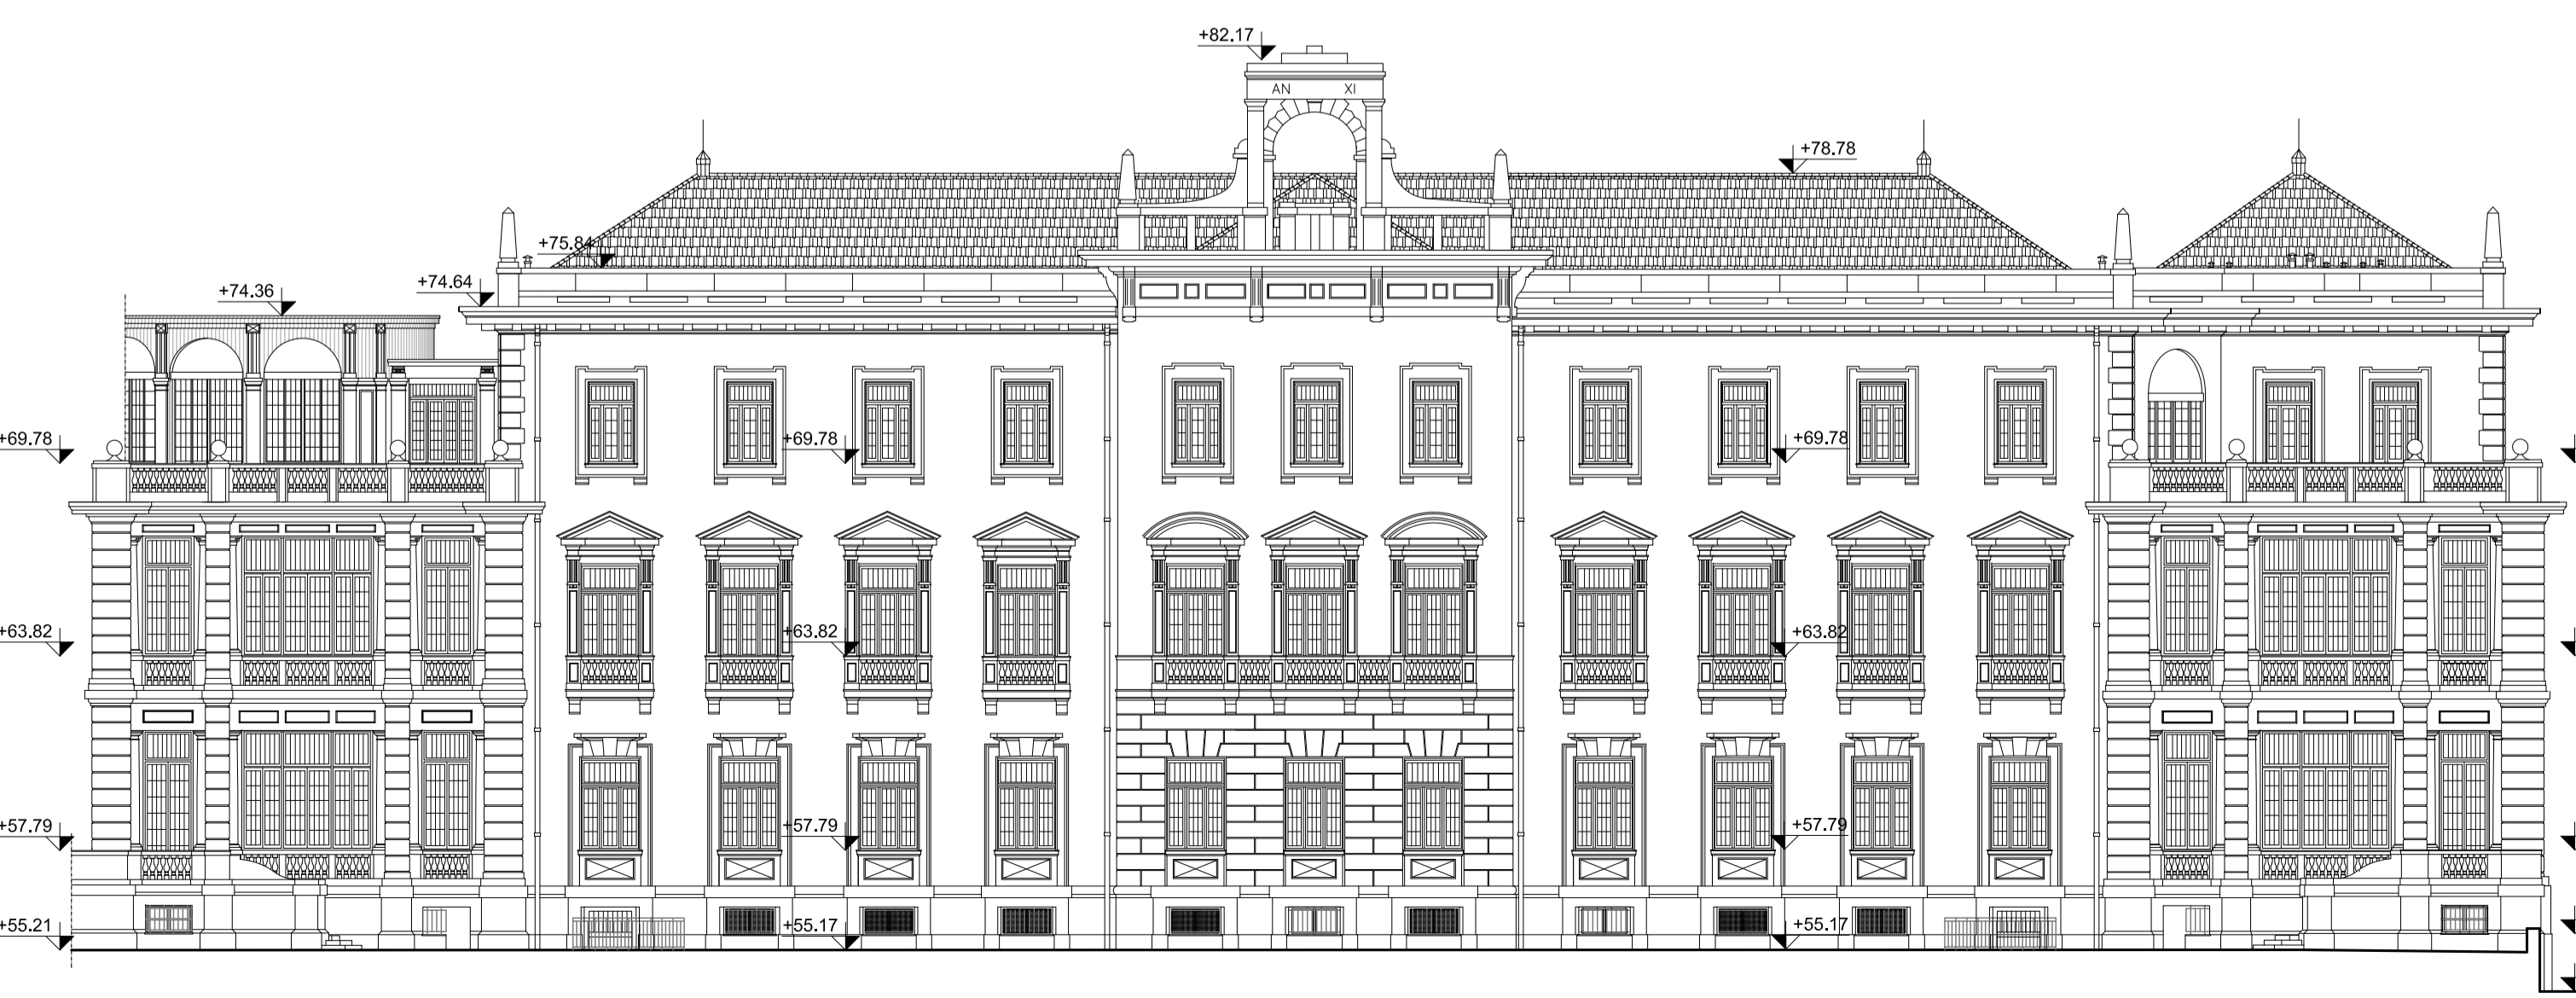

Prospecto C-D



Prospecto L-A