



Pianta piano terra


**LEGENDA**  
 **Bagni**

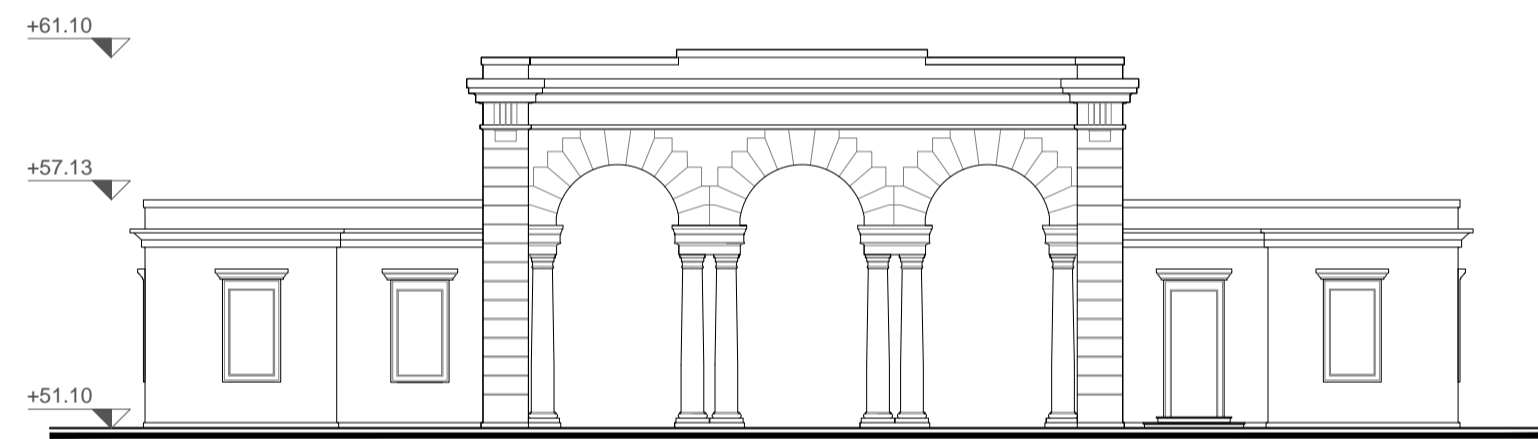

Prospetto A

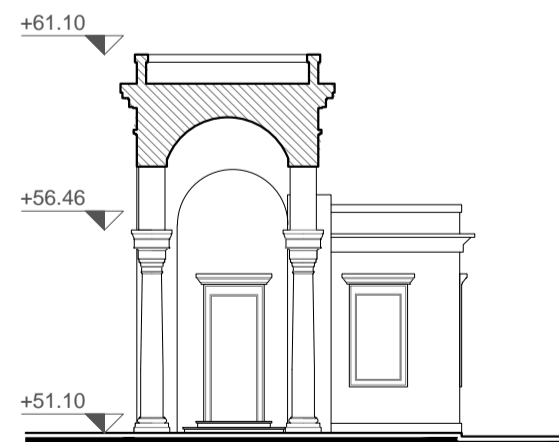

Sezione A - A'

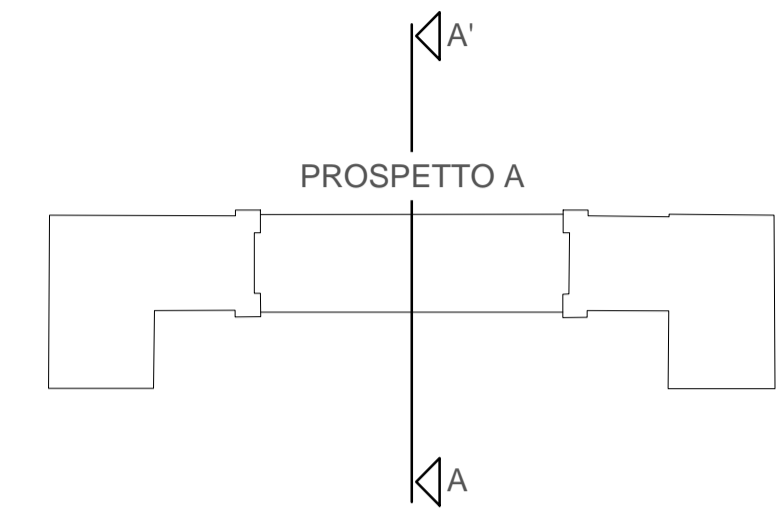

KEY PLAN/SECTION



PROGETTISTA

**P&M** PLANNING & MANAGEMENT S.r.l.  
 Via Corsica, 2/15 - 16128 Genova  
 Tel. 010 588149 Fax 010 594422  
 e-mail info@pmingegneria.it

**atelier** di architettura  
 Atelier di architettura  
 Via Guala, 2 - 16158 Genova  
 Tel. 010 6121601 Fax 010 6120350  
 e-mail info@atelierdiarchitettura.eu

**OBR** Open Building Research S.r.l.  
 Via Ciovasso, 4 - 20121 Milano  
 Tel. 02 84268200 Fax 02 84268250  
 e-mail info@obr.eu

**STUDIO TECNICO CECCHINI**  
 IN GENOVA E LA SPIZZA  
 16124 GENOVA - Via Sotte Rogge n.1011 ss. A.  
 16124 LA SPIZZA - Via Sottocorno n.111/12 piano  
 III - Tel. 010/5619139 - 010/5619134  
 Mail: studiocecchini@gmail.com

**STUDIO DI GEOLOGIA**  
 Dott.ssa ELISABETTA BARBORO  
 Geologo Consulente ambientale  
 Via Crotone 31/6 16154 Genova  
 Tel. 010/2045472 - 3391462916  
 e-mail ebarboro@libero.it

**PN STUDIO** PROGETTO NATURA  
 Via Cadolini 32, scala C - 20137 Milano  
 Tel. 02/38556175 Fax 02/700593894  
 e-mail info@pnstudio.net

CLIENTE

 **cdp Immobiliare**  
 cdp Immobiliare s.r.l. - Via Versilia, 2 - 00187 Roma

COMMESSA



Comune di Genova  
 Ex Ospedale Psichiatrico di Quarto  
 via G. Maggio

PIANO URBANISTICO OPERATIVO

TITOLO

PORTINERIA NUOVO ISTITUTO  
 PIANTA, PROSPETTO E SEZIONE  
 STATO DI PROGETTO

	SIGLA/INITIALS	DATA/DATE	SCALA/SCALE	FOR./SIZE	DOCUMENTO N./DOCUMENT N°	REV.
DISEGN./DRAWN		30/06/2015	1:200	A3+	<b>E601D1AU013</b>	
CONTR./CHECKED						
APPROV./APPROV.						