


Note generali:





- Tutte le misure sono espresse in centimetri.
- Tutte le quote altimetriche sono espresse in metri e sono riferite al livello del medio mare.
- Il presente elaborato è stato redatto sulla base dei rilievi effettuati da Stegeo professionisti associati, via S. Lorenzo 12 - 16123 Genova.

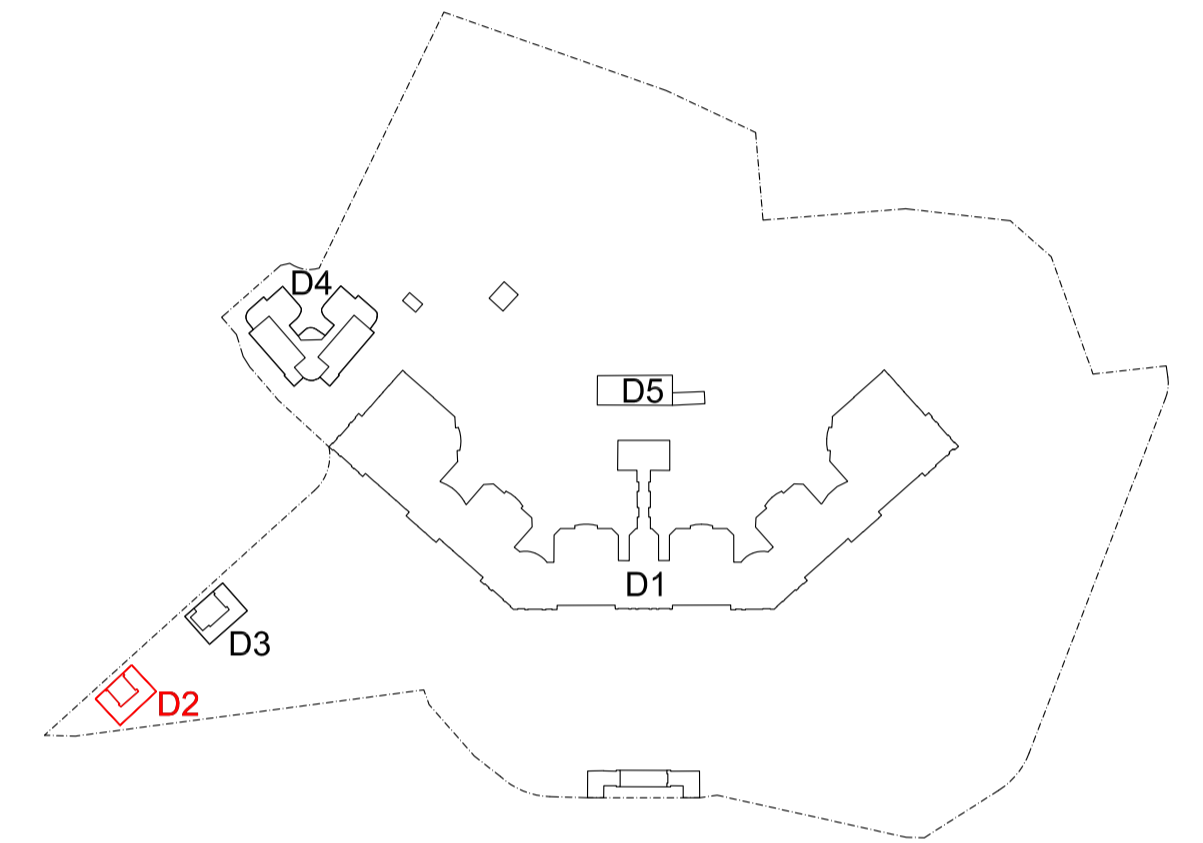

Pianta Piano Interrato

Pianta Piano Terra

Pianta Piano Primo

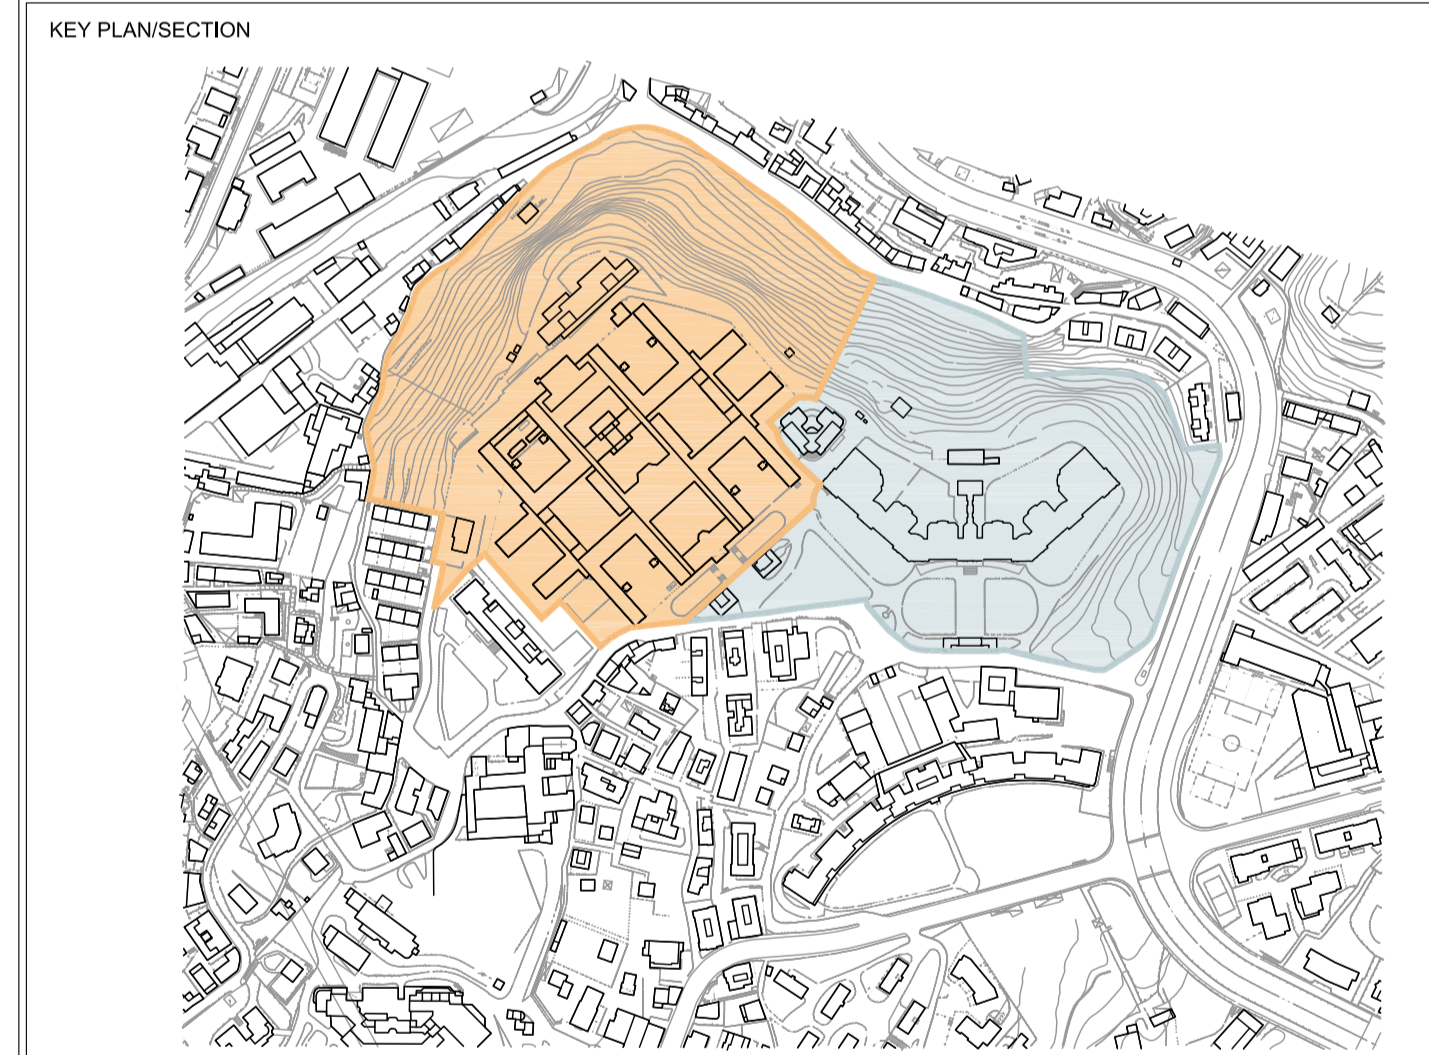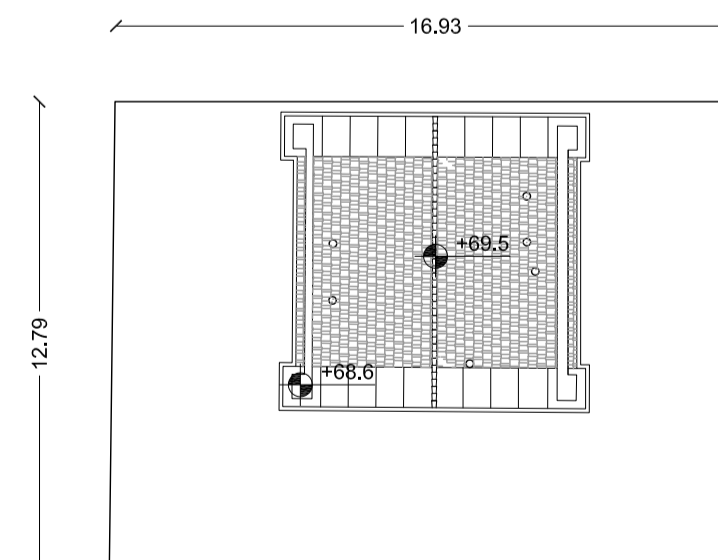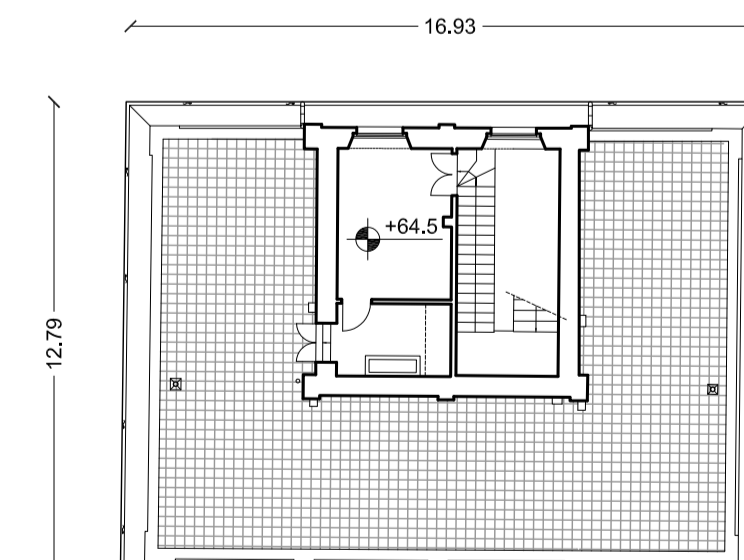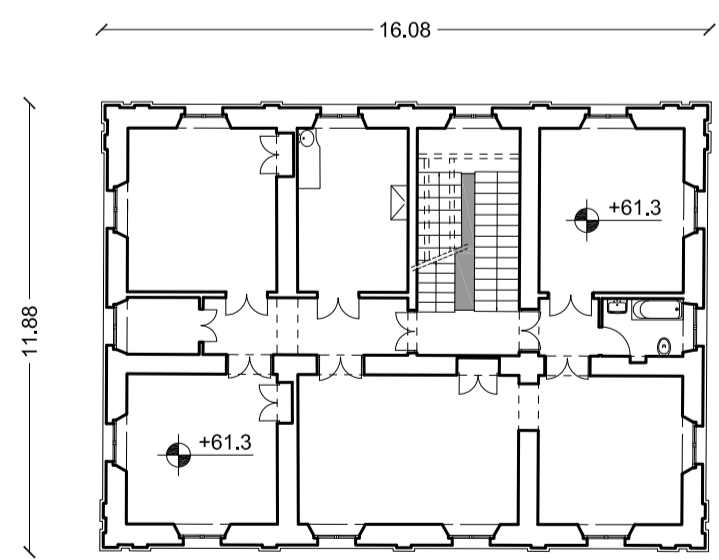

Pianta Piano Secondo

Pianta Piano Terzo

Pianta Piano Copertura

PROGETTISTA PLANNING & MANAGEMENT S.r.l. Via Corsica, 215 - 16128 Genova Tel. 010 586149 Fax 010 594422 e-mail info@pmgenova.it atelier di architettura Atelier di architettura Via Quale, 2 - 16158 Genova Tel. 010 6121601 Fax 010 6120350 e-mail info@atelierdiarchitettura.eu		CLIENTE cdp Immobiliare cdp Immobiliare s.r.l. - Via Versilia, 2 - 00187 Roma																									
OBR Open Building Research S.r.l. Via Covosio, 4 - 20121 Milano Tel. 02 8408200 Fax 02 8408250 e-mail info@obr.eu		COMMESSA Comune di Genova Ex Ospedale Psichiatrico di Quarto via G. Maggio PIANO URBANISTICO OPERATIVO																									
STUDIO TECNICO CECCHINI STUDIO TECNICO CECCHINI IN GENOVA E LA SPIZZA Via Cavour, 10 - 16128 Genova Tel. 010 586149 Fax 010 594422 e-mail info@stecchini.it		PN STUDIO Via Cattedini 32, scala C - 20137 Milano Tel. 0238556175 Fax 0270059384 e-mail info@pnstudio.net																									
TITOLO PALAZZINA EX DIRETTORE - PIANTE RILIEVO		REVISIONI <table border="1"> <thead> <tr> <th>SIGLA/INITIALS</th> <th>DATA/DATE</th> <th>SCALA/SCALE</th> <th>FOR./SIZE</th> <th>DOCUMENTO N./DOCUMENT N.</th> <th>REV.</th> </tr> </thead> <tbody> <tr> <td>DESIGN/DRAWN</td> <td>ANDREA CASETTO</td> <td>30/06/2015</td> <td>1:200</td> <td>A1</td> <td>E601D2AR001 A</td> </tr> <tr> <td>CONTR./CHECKED</td> <td>ANDREA CASETTO</td> <td>REV. A 10/03/2016</td> <td></td> <td></td> <td></td> </tr> <tr> <td>APPROV./APPROV.</td> <td>PAOLO BRESCIA</td> <td></td> <td></td> <td></td> <td></td> </tr> </tbody> </table>		SIGLA/INITIALS	DATA/DATE	SCALA/SCALE	FOR./SIZE	DOCUMENTO N./DOCUMENT N.	REV.	DESIGN/DRAWN	ANDREA CASETTO	30/06/2015	1:200	A1	E601D2AR001 A	CONTR./CHECKED	ANDREA CASETTO	REV. A 10/03/2016				APPROV./APPROV.	PAOLO BRESCIA				
SIGLA/INITIALS	DATA/DATE	SCALA/SCALE	FOR./SIZE	DOCUMENTO N./DOCUMENT N.	REV.																						
DESIGN/DRAWN	ANDREA CASETTO	30/06/2015	1:200	A1	E601D2AR001 A																						
CONTR./CHECKED	ANDREA CASETTO	REV. A 10/03/2016																									
APPROV./APPROV.	PAOLO BRESCIA																										