



Pianta piano interrato

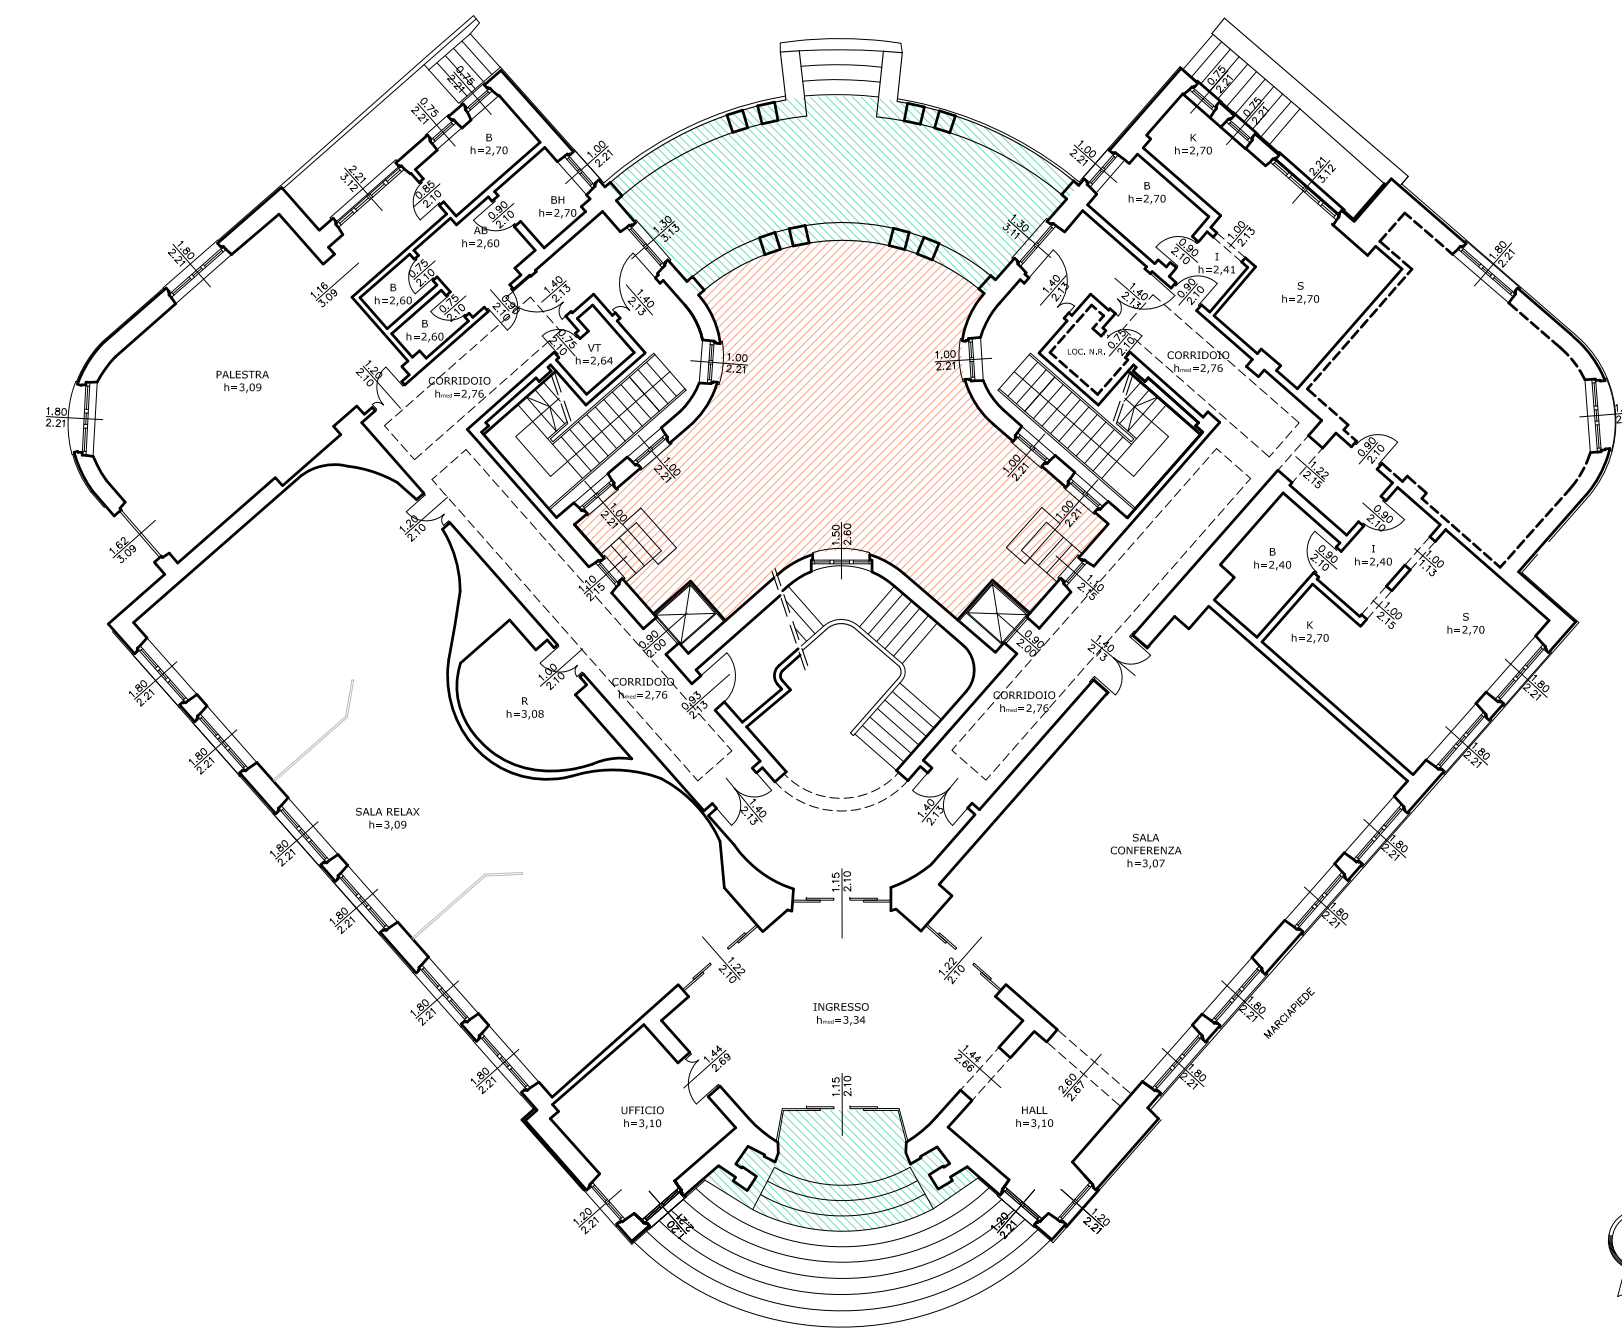


Pianta piano terra

LEGENDA

- Porticati
- Cortile interno

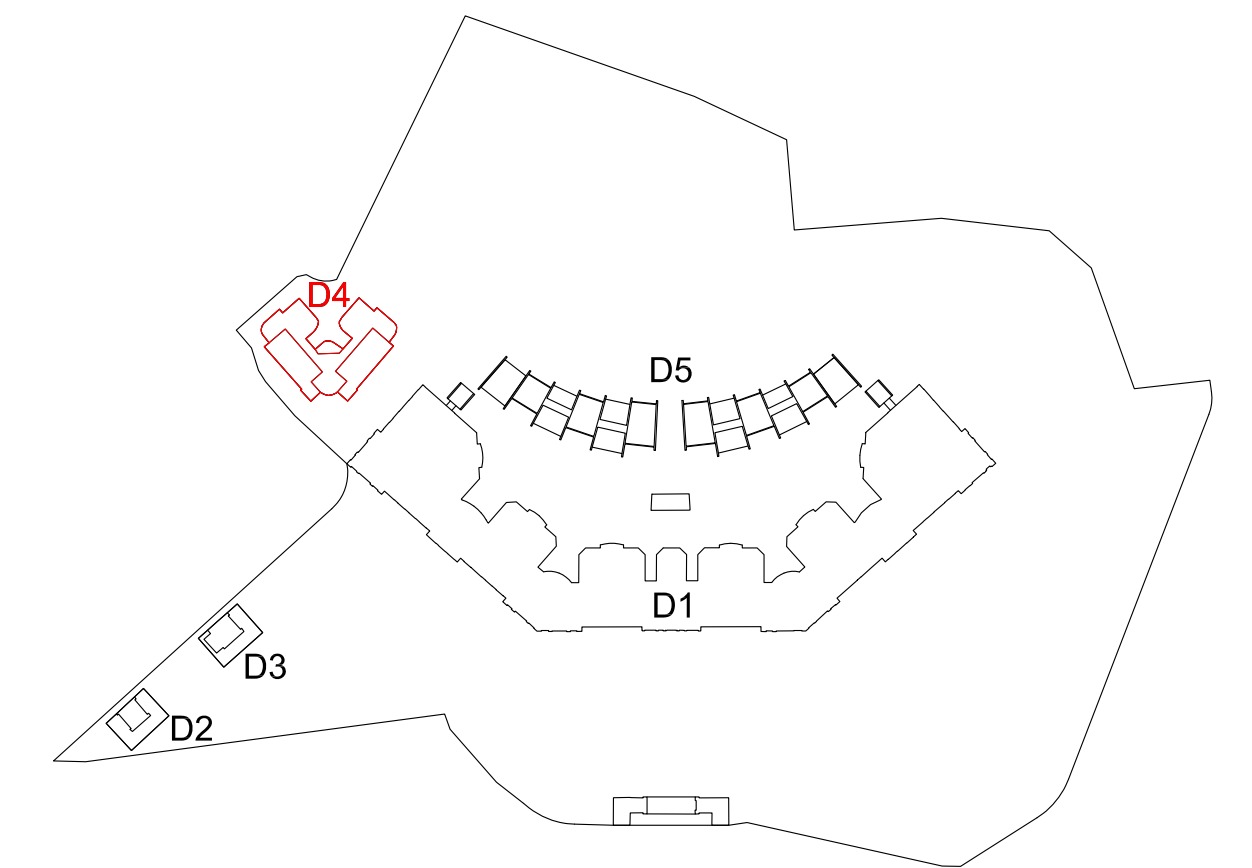

KEY PLAN/SECTION

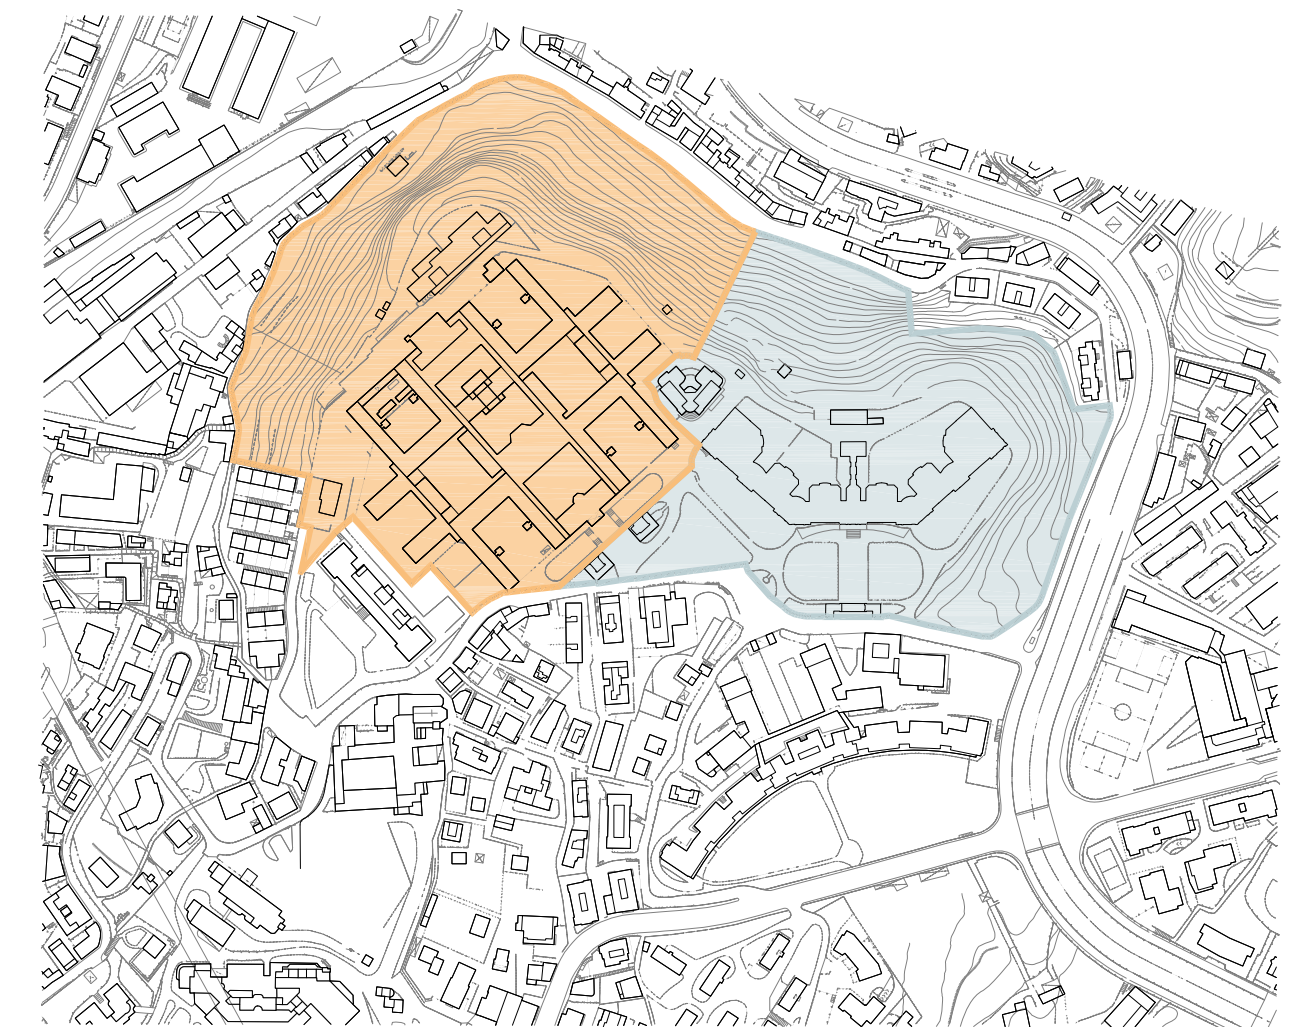

PROGETTISTA

P&M PLANNING & MANAGEMENT S.r.l.
Via Corsica, 2115 - 16128 Genova
Tel. 010 586149 Fax 010 584422
e-mail info@pandmgenova.it

atelier di architettura
Atelier di architettura
Via Guale, 2 - 16158 Genova
Tel. 010 6121601 Fax 010 6120350
e-mail info@atelierdiarchitettura.eu

OBR Open Building Research S.r.l.
Via Covasso, 4 - 20121 Milano
Tel. 02 8426200 Fax 02 8426250
e-mail info@obr.eu

STUDIO TECNICO CECCHINI
Ingegneri e Architetti
Via Garibaldi, 10 - 16128 Genova
Tel. 010 586149 Fax 010 584422
e-mail info@stec.it

STUDIO DI GEOLOGIA
Dott.ssa ELISABETTA BARBORO
Geologa Consulente ambientale
Via Cavour, 316 - 16128 Genova
Tel. 010 646417 Fax 010 646418
e-mail elisabeta@stec.it

PN STUDIO PROGETTO NATURA
Via Cadolini 32, scala C - 20137 Milano
Tel. 02 36556175 Fax 02 70059384
e-mail info@pnstudio.net

CLIENTE

cdp Immobiliare
cdp immobiliare s.r.l. - Via Versilia, 2 - 00187 Roma

COMMESSA


Comune di Genova
Ex Ospedale Psichiatrico di Quarto
via G. Maggio
PIANO URBANISTICO OPERATIVO

TITOLO

EX "CASA INFERMIERE"
PIANTA PIANO INTERRATO - PIANTE PIANO TERRA
STATO DI PROGETTO

	SIGLA/INITIALS	DATA/DATE	SCALA/SCALE	FOR./SIZE	DOCUMENTO N./DOCUMENT N.	REV.
DISEGN./DRAWN		30/06/2015	1:200	A2+	E601D4AU001 A	
CONTR./CHECKED		REV. A 10/03/2016				
APPROV./APPROV.	RENZO TRUFFELLI					