
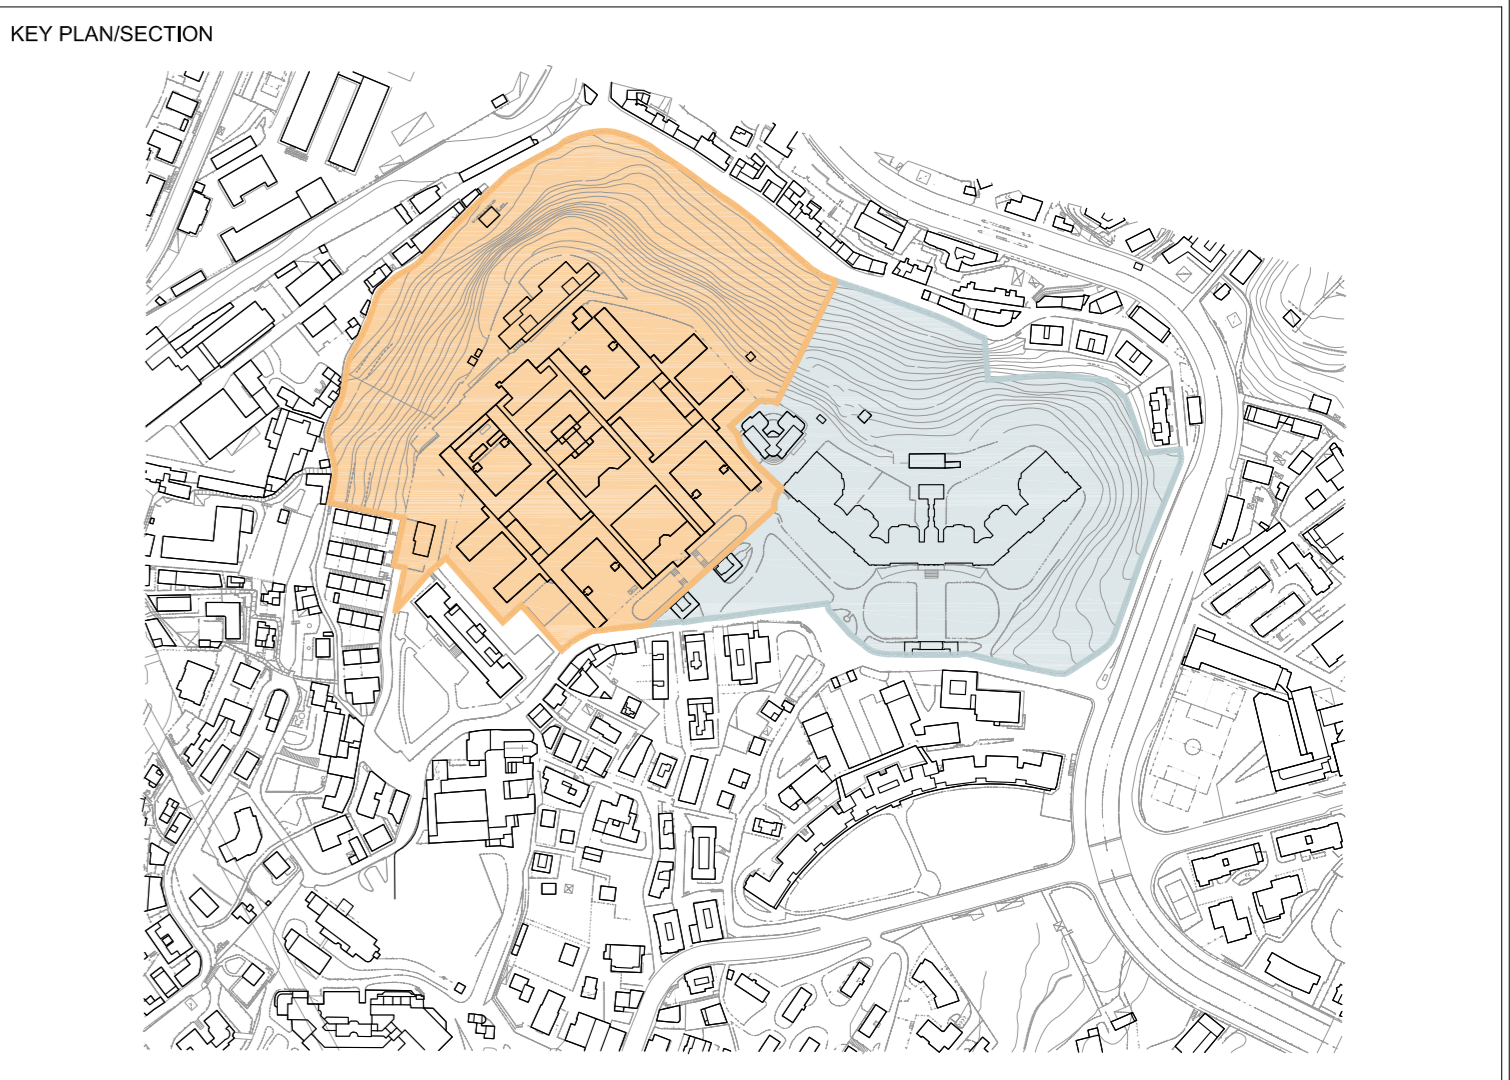


- Note generali:**
- Tutte le misure sono espresse in centimetri.
  - Tutte le quote altimetriche sono espresse in metri e sono riferite al livello del medio mare.
  - Le informazioni riportate sulla presente tavola sono di carattere architettonico; per l'esatta definizione delle componenti ingegneristiche occorre fare riferimento alle tavole specialistiche. In caso di difformità tra gli elaborati, il contrasto sarà risolto dal progettista architettonico responsabile del presente elaborato.
  - Il presente elaborato è stato redatto sulla base dei rilievi effettuati da Stegeo professionisti associati, via S. Lorenzo 12 - 16123 Genova.

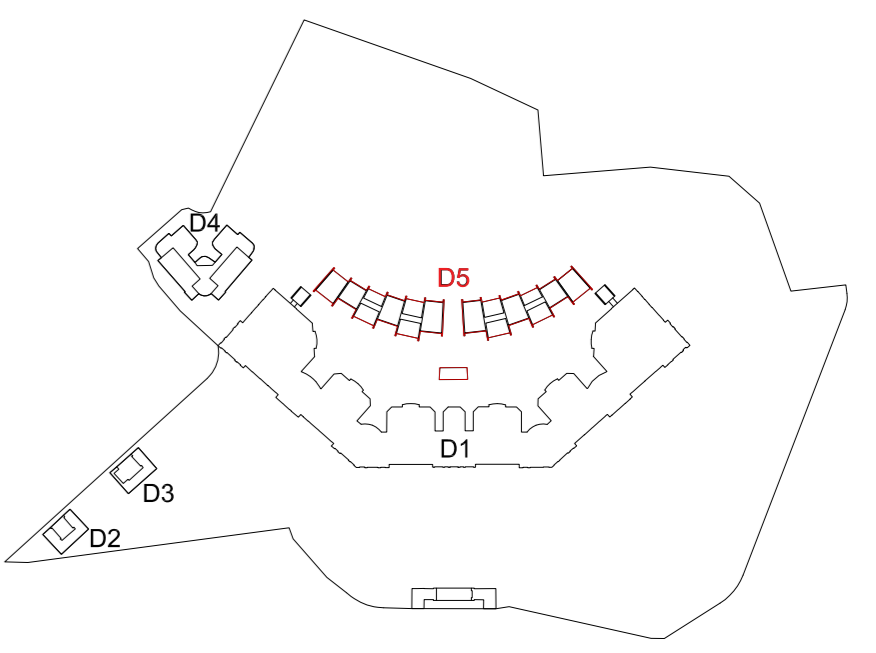

<b>PROGETTISTA</b> <b>P&amp;M</b> PLANNING & MANAGEMENT S.r.l. Via Corsica, 215 - 16128 Genova Tel. 010 588148 Fax 010 584222 e-mail: info@pmpgnet.it		<b>CLIENTE</b>  cdp Immobiliare s.r.l. - Via Versilia, 2 - 00187 Roma																							
<b>atelier</b> di architettura Autor di architettura Via Guilla, 2 - 16158 Genova Tel. 010 6121601 Fax 010 612350 e-mail: info@atelierarchitettura.eu		<b>COMMESSA</b>  Comune di Genova Ex Ospedale Psichiatrico di Quarto via G. Magglo <b>PIANO URBANISTICO OPERATIVO</b>																							
<b>OBR</b> OBR Building Research S.r.l. Via Covasio, 4 - 20121 Milano Tel. 02 8490250 Fax 02 8428250 e-mail: info@obr.eu		<b>TITOLO</b> <b>NUOVE RESIDENZE          SUPERAMENTO BARRIERE ARCHITETTONICHE</b>																							
<b>STUDIO TECNICO CECCHINI</b> DI INGENGERIA E LA SPERIMENTAZIONE Via S. Maria Maddalena, 17 - 16128 Genova Tel. 010 588148 Fax 010 584222 e-mail: info@stec.it		<b>PN STUDIO</b> PROGETTO NATURA Via Cadofri 32, scale C - 20137 Milano Tel. 02 83558175 Fax 02 70555894 e-mail: info@pnstudio.net																							
<b>STUDIO DI GEOLOGIA</b> Dott.ssa ELISABETTA BARBORO Geologa Consulente Ambientale Via Cavour 12, 10121 Torino Tel. 011 5111111 Fax 011 5111111 e-mail: info@elbarboro.it		<table border="1"> <thead> <tr> <th>DISIGN/DRAWN</th> <th>DATA/DATE</th> <th>SCALA/SCALE</th> <th>FOR./SIZE</th> <th>DOCUMENTO N./DOCUMENT N.</th> <th>REV.</th> </tr> </thead> <tbody> <tr> <td>ANDREA CASETTO</td> <td>30/06/2015</td> <td>1/200</td> <td>A1</td> <td rowspan="3"><b>E601D5AU010 B</b></td> <td></td> </tr> <tr> <td>CONTR./CHECKED</td> <td>ANDREA CASETTO</td> <td>REV. A 10/03/16</td> <td></td> <td></td> </tr> <tr> <td>APPROV./APPROV.</td> <td>PAOLO BRESCIA</td> <td>REV. B dic 16</td> <td></td> <td></td> </tr> </tbody> </table>		DISIGN/DRAWN	DATA/DATE	SCALA/SCALE	FOR./SIZE	DOCUMENTO N./DOCUMENT N.	REV.	ANDREA CASETTO	30/06/2015	1/200	A1	<b>E601D5AU010 B</b>		CONTR./CHECKED	ANDREA CASETTO	REV. A 10/03/16			APPROV./APPROV.	PAOLO BRESCIA	REV. B dic 16		
DISIGN/DRAWN	DATA/DATE	SCALA/SCALE	FOR./SIZE	DOCUMENTO N./DOCUMENT N.	REV.																				
ANDREA CASETTO	30/06/2015	1/200	A1	<b>E601D5AU010 B</b>																					
CONTR./CHECKED	ANDREA CASETTO	REV. A 10/03/16																							
APPROV./APPROV.	PAOLO BRESCIA	REV. B dic 16																							