

**Agenzia delle Entrate
CATASTO FABBRICATI
Ufficio Provinciale di
Genova**

Dichiarazione protocollo n. GE0075715 del 29/05/2023

Comune di Genova - Pegli/voltri

Via Cesare Pavese

civ. 12D

Identificativi Catastali:

Sezione: PRA

Foglio: 8

Particella: 1109

Subalterno: 10

Compilata da:
Carere Salvatore

Iscritto all'albo:
Geometra Dipendente Pubblico

Prov.

N.

Planimetria


Scheda n. 1

Scala 1:200

PIANO TERRENO

h.rilevabile mt.3,00

via VITTORINI

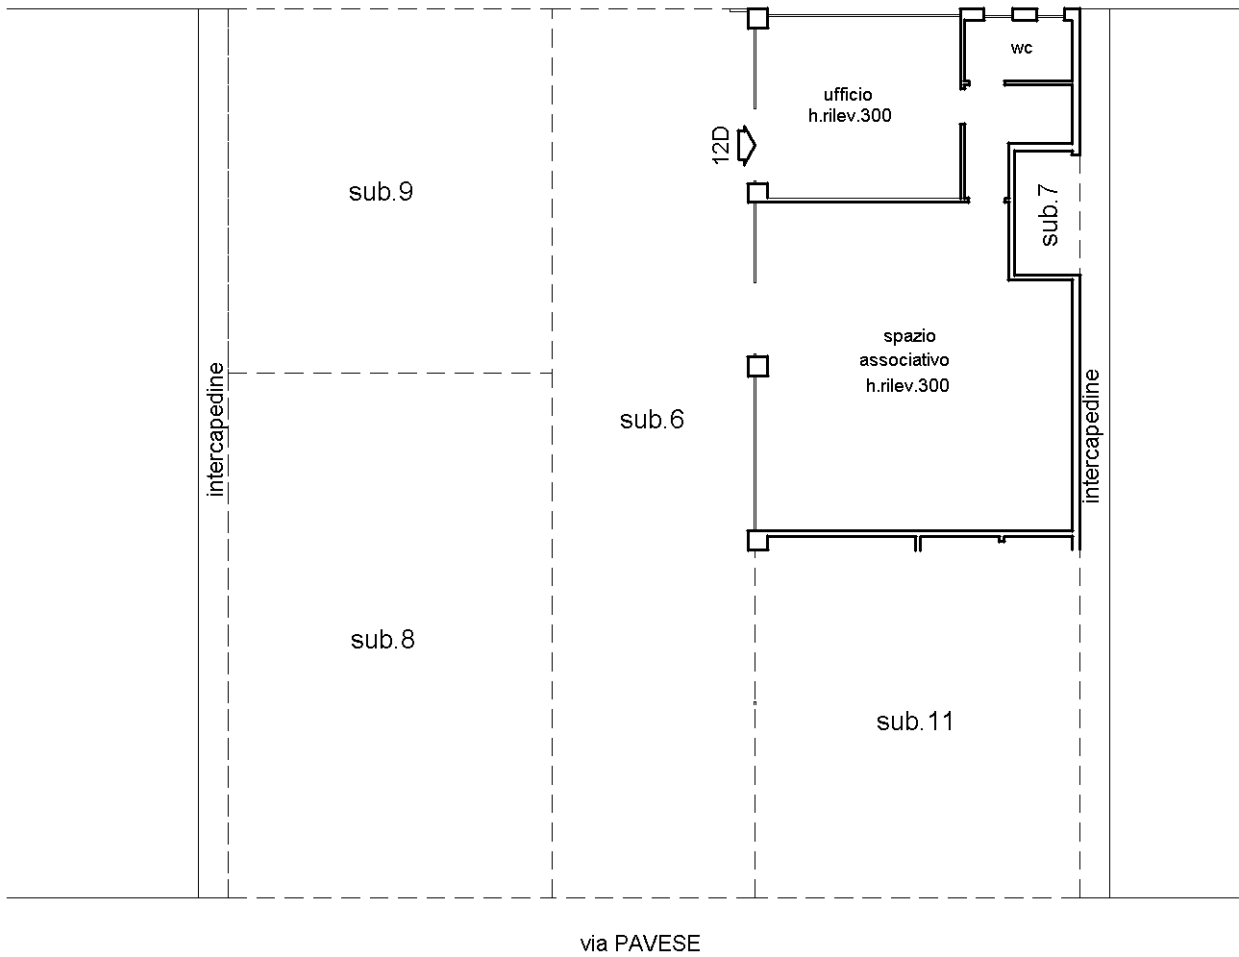

Orientamento

Ultima planimetria in atti