



COMUNE DI GENOVA

151 1 0 - DIREZIONE AMBIENTE - SETTORE IGIENE E ACUSTICA  
**Proposta di Deliberazione N. 2018-DL-63 del 21/02/2018**

**RICHIESTA DI VARIANTE ALLA CLASSIFICAZIONE ACUSTICA COMUNALE, PER L'AREA SITA IN VIA BORZOLI, DI PROPRIETA' DELL' "A.S.Ter." S.p.A, (AZIENDA SERVIZI TERRITORIALI DEL COMUNE DI GENOVA).**

Il Presidente pone in discussione la proposta della Giunta n. 16 in data 6 marzo 2018;

Su proposta dell'Assessore all'Ambiente Matteo Campora;

Premesso:

- che con deliberazione del Consiglio Comunale n. 140 in data 4 dicembre 2000 è stata adottata la Classificazione Acustica del Territorio del Comune di Genova, che ha avuto l'approvazione della Giunta Provinciale con la deliberazione n. 234 in data 24 aprile 2002;
- che l'area oggetto della presente proposta di variante alla Classificazione Acustica comunale risulta classificata nella Classe Acustica V "aree prevalentemente industriali" ;
- che, all'interno della suddetta area, A.S.Ter. S.p.A. ha individuato una porzione, per la quale richiede la variazione della classificazione Acustica comunale, dalla Classe Acustica V "aree prevalentemente industriali", alla Classe Acustica VI "aree esclusivamente industriali";

Preso atto:

- che in via Borzoli, trova ubicazione un impianto del quale A.S.Ter. S.p.A. è proprietaria e produce i conglomerati bituminosi necessari alle opere di manutenzione del manto stradale del Comune di Genova;
- che nelle immediate vicinanze dell'area non sono presenti civili abitazioni e gli edifici all'intorno sono tutti destinati ad attività produttive (carrozzerie, lavorazioni metalmeccaniche, ecc);
- che la richiesta variante alla Classificazione Acustica comunale si configura come una accettabile rappresentazione della pianificazione ambientale di quella porzione di territorio;
- che detta variazione risulta compatibile con le previsioni del vigente P.U.C.;

Dato atto:

- che, alla luce di quanto sopra, risulta conseguentemente possibile procedere all'adeguamento della classificazione acustica relativa all'area di cui si verte;

- che detta operazione è proposta nel rispetto di quanto previsto dall'art. 10 comma 1 della Legge Regionale 12/98 "Disposizione in materia di inquinamento acustico" relativamente alle norme di contatto tra classi acustiche, in particolare la zona in classe VI confina esclusivamente con la classe acustica V senza determinare salti di classe;

- che avendo A.S.T.E.R. la necessità di avere limiti di rumorosità più elevati rispetto a quanto non fosse in oggi possibile, questa ha individuato un'area di sua proprietà inserita in un tessuto produttivo classificato in classe acustica V, parte della quale è stata mantenuta tale opportunamente ed in modo da trasformarla in un'area "cuscinetto" tale da non modificare in alcun modo le classi acustiche ai confini delle aree confinanti, allo scopo che non sia presente un salto di classe avente uno stacco superiore ai 5dB, in attuazione della succitata norma regionale;

Visti gli estratti dell'attuale Zonizzazione Acustica Comunale acclusi al progetto di variante in argomento e allegati al presente atto come parte integrante e sostanziale;

Vista la legge 447/95;

Vista la L.R. 12/98;

Vista la Delibera di Consiglio Comunale n. 140 del 4 dicembre 2000

Dato atto che la presente deliberazione non comporta alcuna assunzione di spesa o introito o riduzione d'entrate a carico del bilancio comunale, né alcun riscontro contabile, onde non viene richiesto parere di regolarità contabile ex art. 49, I comma, D.Lgs. n. 267/2000, né attestazione di copertura finanziaria ex art. 153, V comma, D.Lgs. n. 267/2000;

Visto l'allegato parere in ordine alla regolarità tecnica espresso dal responsabile del servizio competente;

Acquisito il visto di conformità del Segretario Generale ai sensi dell'articolo 97, comma 2, del Dlgs. 267/2000 e ss. mm. e ii ;

Per i su esposti motivi:

La Giunta  
PROPONE  
al Consiglio Comunale

- 1) ) di approvare, per l'area sita in via Borzoli, la variante di Classificazione Acustica del Comune di Genova dalla Classe Acustica V "aree prevalentemente industriali", alla Classe Acustica VI "aree esclusivamente industriali", così come meglio evidenziato nel-

la cartografia allegata quale parte integrante e sostanziale della presente deliberazione, che indica nelle Tavole di zonizzazione in colore viola la classe V e blu la classe VI;

2) di demandare alla Direzione Ambiente e Igiene l'invio della variante alla classificazione acustica alla Città Metropolitana di Genova per la sua approvazione;

3) di dare atto che il presente provvedimento è stato redatto nel rispetto della normativa sulla tutela dei dati personali.



COMUNE DI GENOVA

**CODICE UFFICIO: 151 1 0**

**Proposta di Deliberazione N. 2018-DL-63 DEL 21/02/2018**

**OGGETTO: RICHIESTA DI VARIANTE ALLA CLASSIFICAZIONE ACUSTICA COMUNALE, PER L'AREA SITA IN VIA BORZOLI, DI PROPRIETA' DELL' "A.S.Ter." S.p.A, (AZIENDA SERVIZI TERRITORIALI DEL COMUNE DI GENOVA).**

**ELENCO ALLEGATI PARTE INTEGRANTE**

Allegato stato attuale

Allegato variante proposta

Il Dirigente  
Ing. Mario Merello




# Richiesta di variante alla Classificazione Acustica Comunale

Richiedente: AZIENDA SERVIZI TERRITORIALI GENOVA S.P.A.



## Tavola 1: Stato Attuale

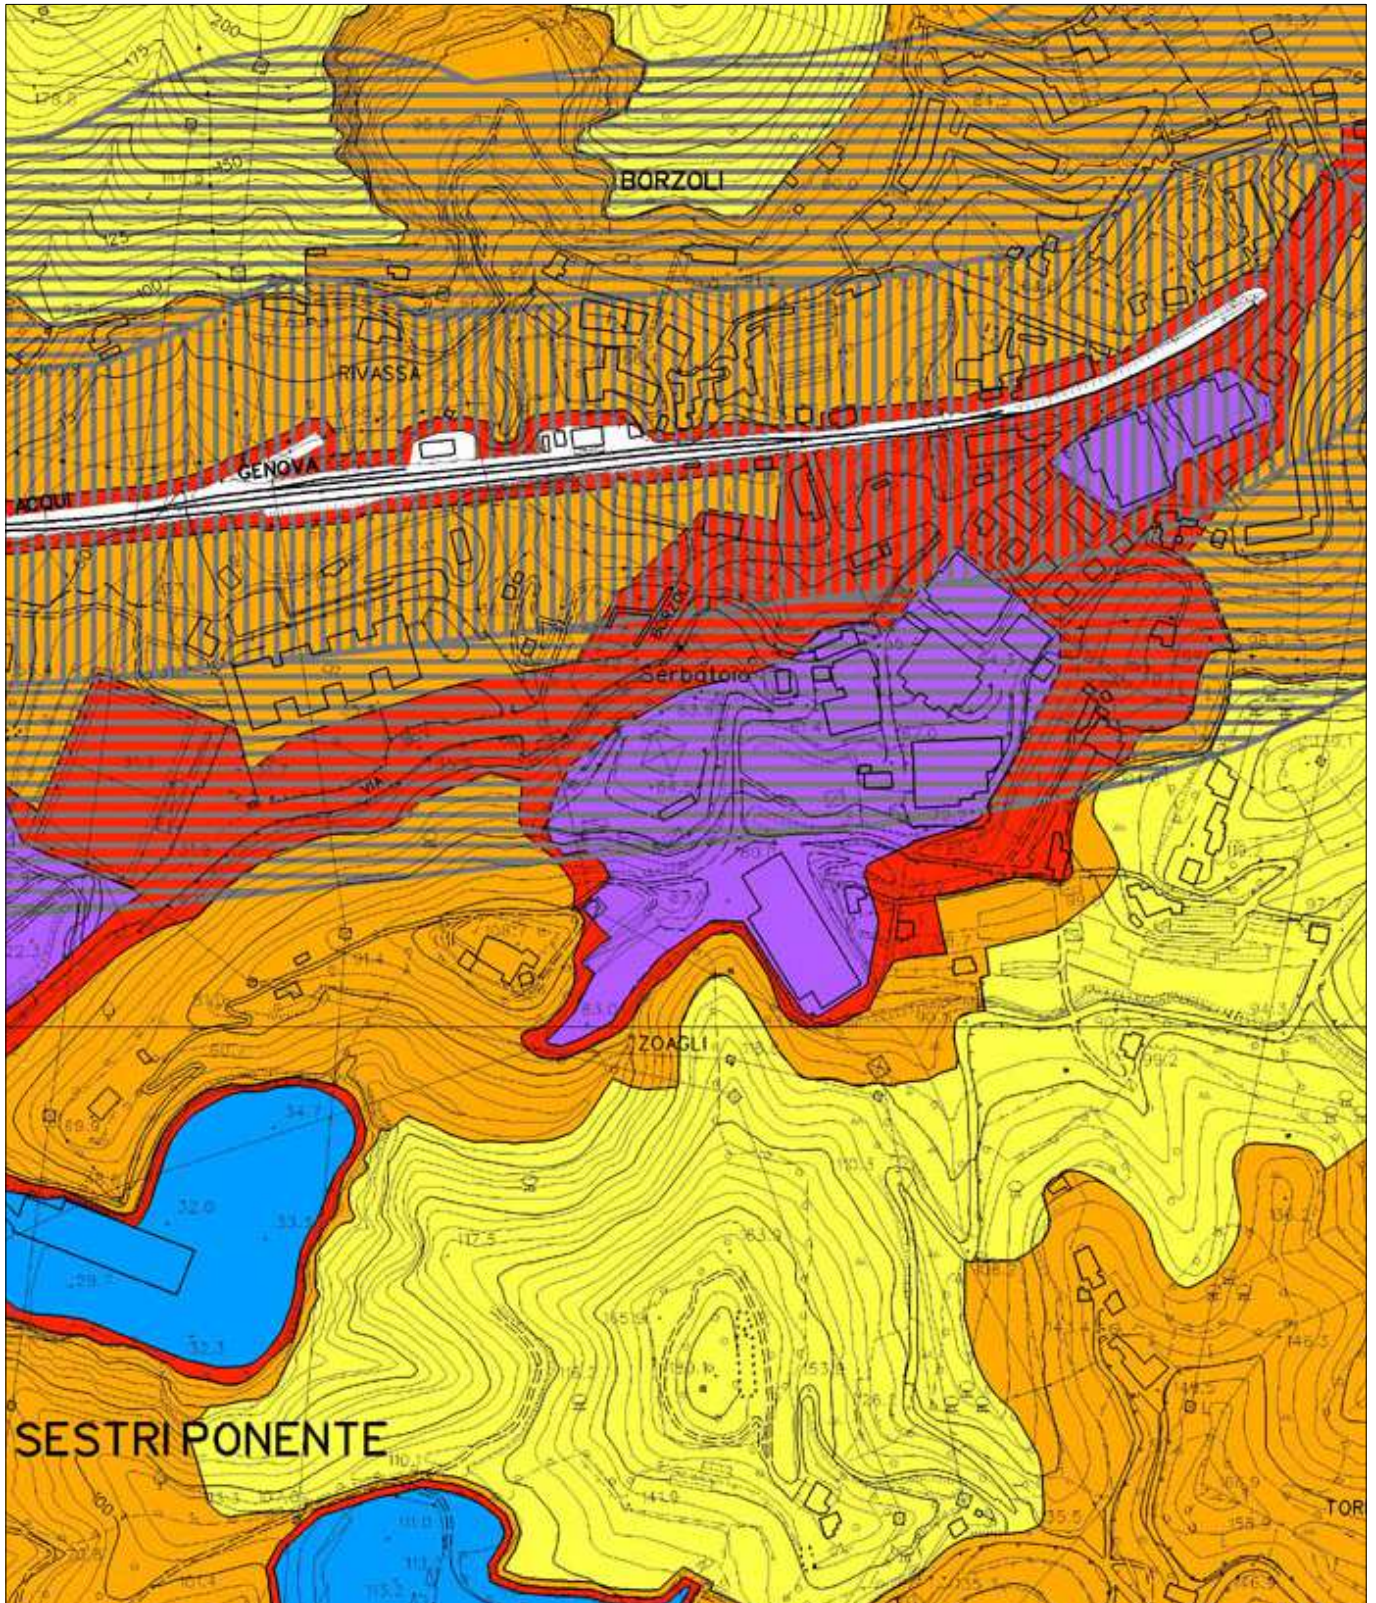

scala 1:5000




# Richiesta di variante alla Classificazione Acustica Comunale

Richiedente

AZIENDA SERVIZI TERRITORIALI GENOVA S.p.A.



## Tavola 2: Variante

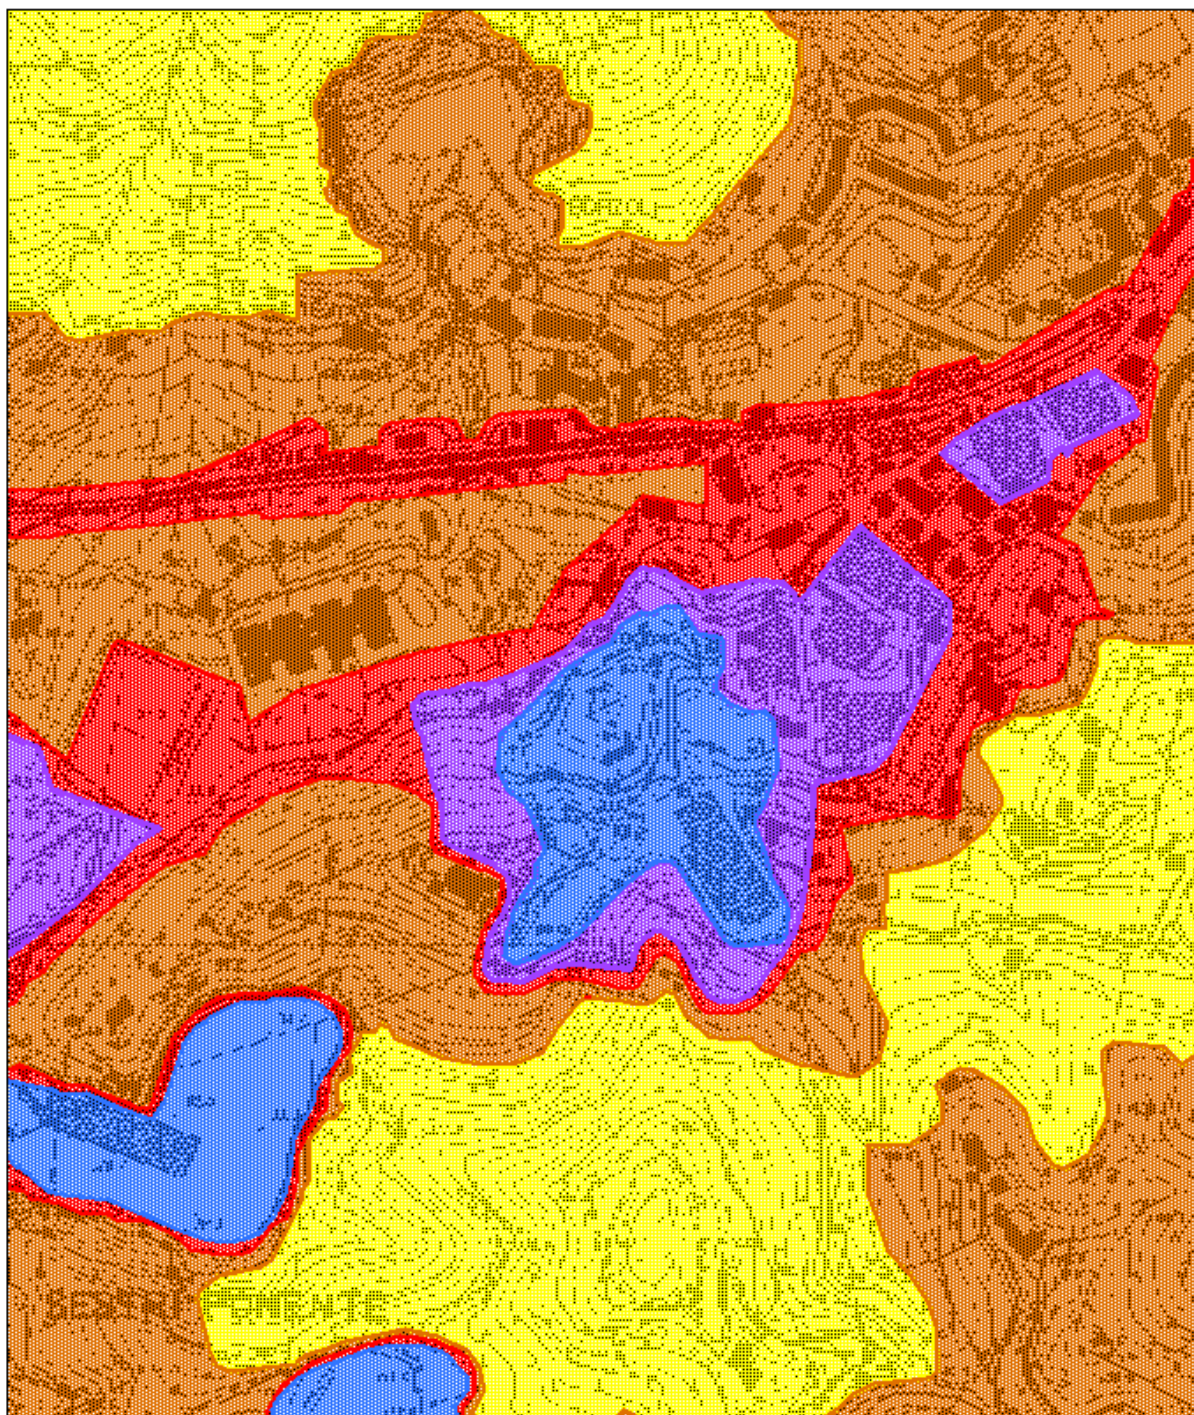

scala 1:5000





COMUNE DI GENOVA

DIREZIONE AMBIENTE E IGIENE  
Settore Igiene e Acustica  
MOD RA 005



ISTANZA PER VARIANTE ALLA CLASSIFICAZIONE ACUSTICA COMUNALE

Riservato Ufficio Risanamento Acustico

Timbro e data consegna

28/04/2017

DIREZIONE AMBIENTE IGIENE ENERGIA  
U.O.C. ACUSTICA  
UFFICIO RISANAMENTO ACUSTICO

Il sottoscritto (persona fisica) MAURO GRASSO in qualità di

DIRETTORE GENERALE ARTER

Residente in via / con sede in via XX SETTEMBRE n. 15 CAP 16121

Mail pec: direzioneastergenova@sicurezza postale.it

Relativamente al progetto VARIAZIONE ZONIZZAZIONE ACUSTICA  
VIA BORZOLI

che si vuole realizzare in VIA BORZOLI

Pratica n. AL FINE DI AGGIORNARE

Vista l'incompatibilità delle opere/funzioni progettate PRESENTI con l'attuale classificazione acustica del territorio comunale che prevede per l'area oggetto dell'intervento la classe V (AREE PREVAL INDUSTRIALI)

Per quanto sopra

CHIEDE

L'attivazione dell'istruttoria per l'ottenimento della variante alla zonizzazione acustica Comunale di cui alla DCC n. 140/2000 e s.m.i. relativamente all'area oggetto del succitato progetto edilizio/Urbanistico dalla classe V alla classe VI (AREE ESCLUSIVAMENTE INDUSTRIALI)

Allo scopo si allegano alla presente istanza:

- 1 copia cartacea relazione tecnica sottoscritta da Tecnico Competente in Acustica Ambientale, contenente il clima acustico dell'area che si intende variare, da cui si evinca la compatibilità acustica dell'area alla classe che si vuole ottenere, eventualmente tramite la realizzazione di opportune opere di bonifica;
- 1 copia cartacea dell'estratto dalla zonizzazione acustica 1:5000, comprendente l'area interessata alla proposta di variante e le aree limitrofe di confine;
- 1 copia cartacea della proposta di variante resa graficamente nello stesso estratto comprendente le aree limitrofe di confine e in formato informatico;
- l'attestazione dell'avvenuto versamento delle spese istruttorie dovute;
- tutta la documentazione anche su supporto informatico, ivi compreso il file di disegno utilizzabile per l'aggiornamento della cartografia comunale (file dvg o dgn);
- fotocopia documento di identità valido.

Il soggetto richiedente si assume sin d'ora qualsivoglia eventuale onere derivante dall'adozione da parte del Comune di Genova della variante alla Classificazione Acustica proposta con la presente istanza.

Data, 27/4/17

Il Richiedente

A.S.TER. S.p.A.  
Il Direttore Generale  
Ing. Mauro Grasso



I COMUNE DI GENOVA

**E' PARTE INTEGRANTE DELLA PROPOSTA DI DELIBERAZIONE  
151 1 0 N. 2018-DL-63 DEL 21/02/2018 AD OGGETTO:  
RICHIESTA DI VARIANTE ALLA CLASSIFICAZIONE ACUSTICA  
COMUNALE, PER L'AREA SITA IN VIA BORZOLI , DI PROPRIETA'  
DELL' " A.S.Ter." S.p.A, (AZIENDA SERVIZI TERRITORIALI DEL  
COMUNE DI GENOVA).**

<p align="center"><b>PARERE TECNICO (Art 49 c. 1 D.Lgs. 267/2000)</b></p>
---

<p>Si esprime parere favorevole in ordine alla regolarità tecnica del presente provvedimento</p>
--

21/02/2018

Il Dirigente Responsabile  
[Ing. Mario Merello]