


ALLEGATO 4

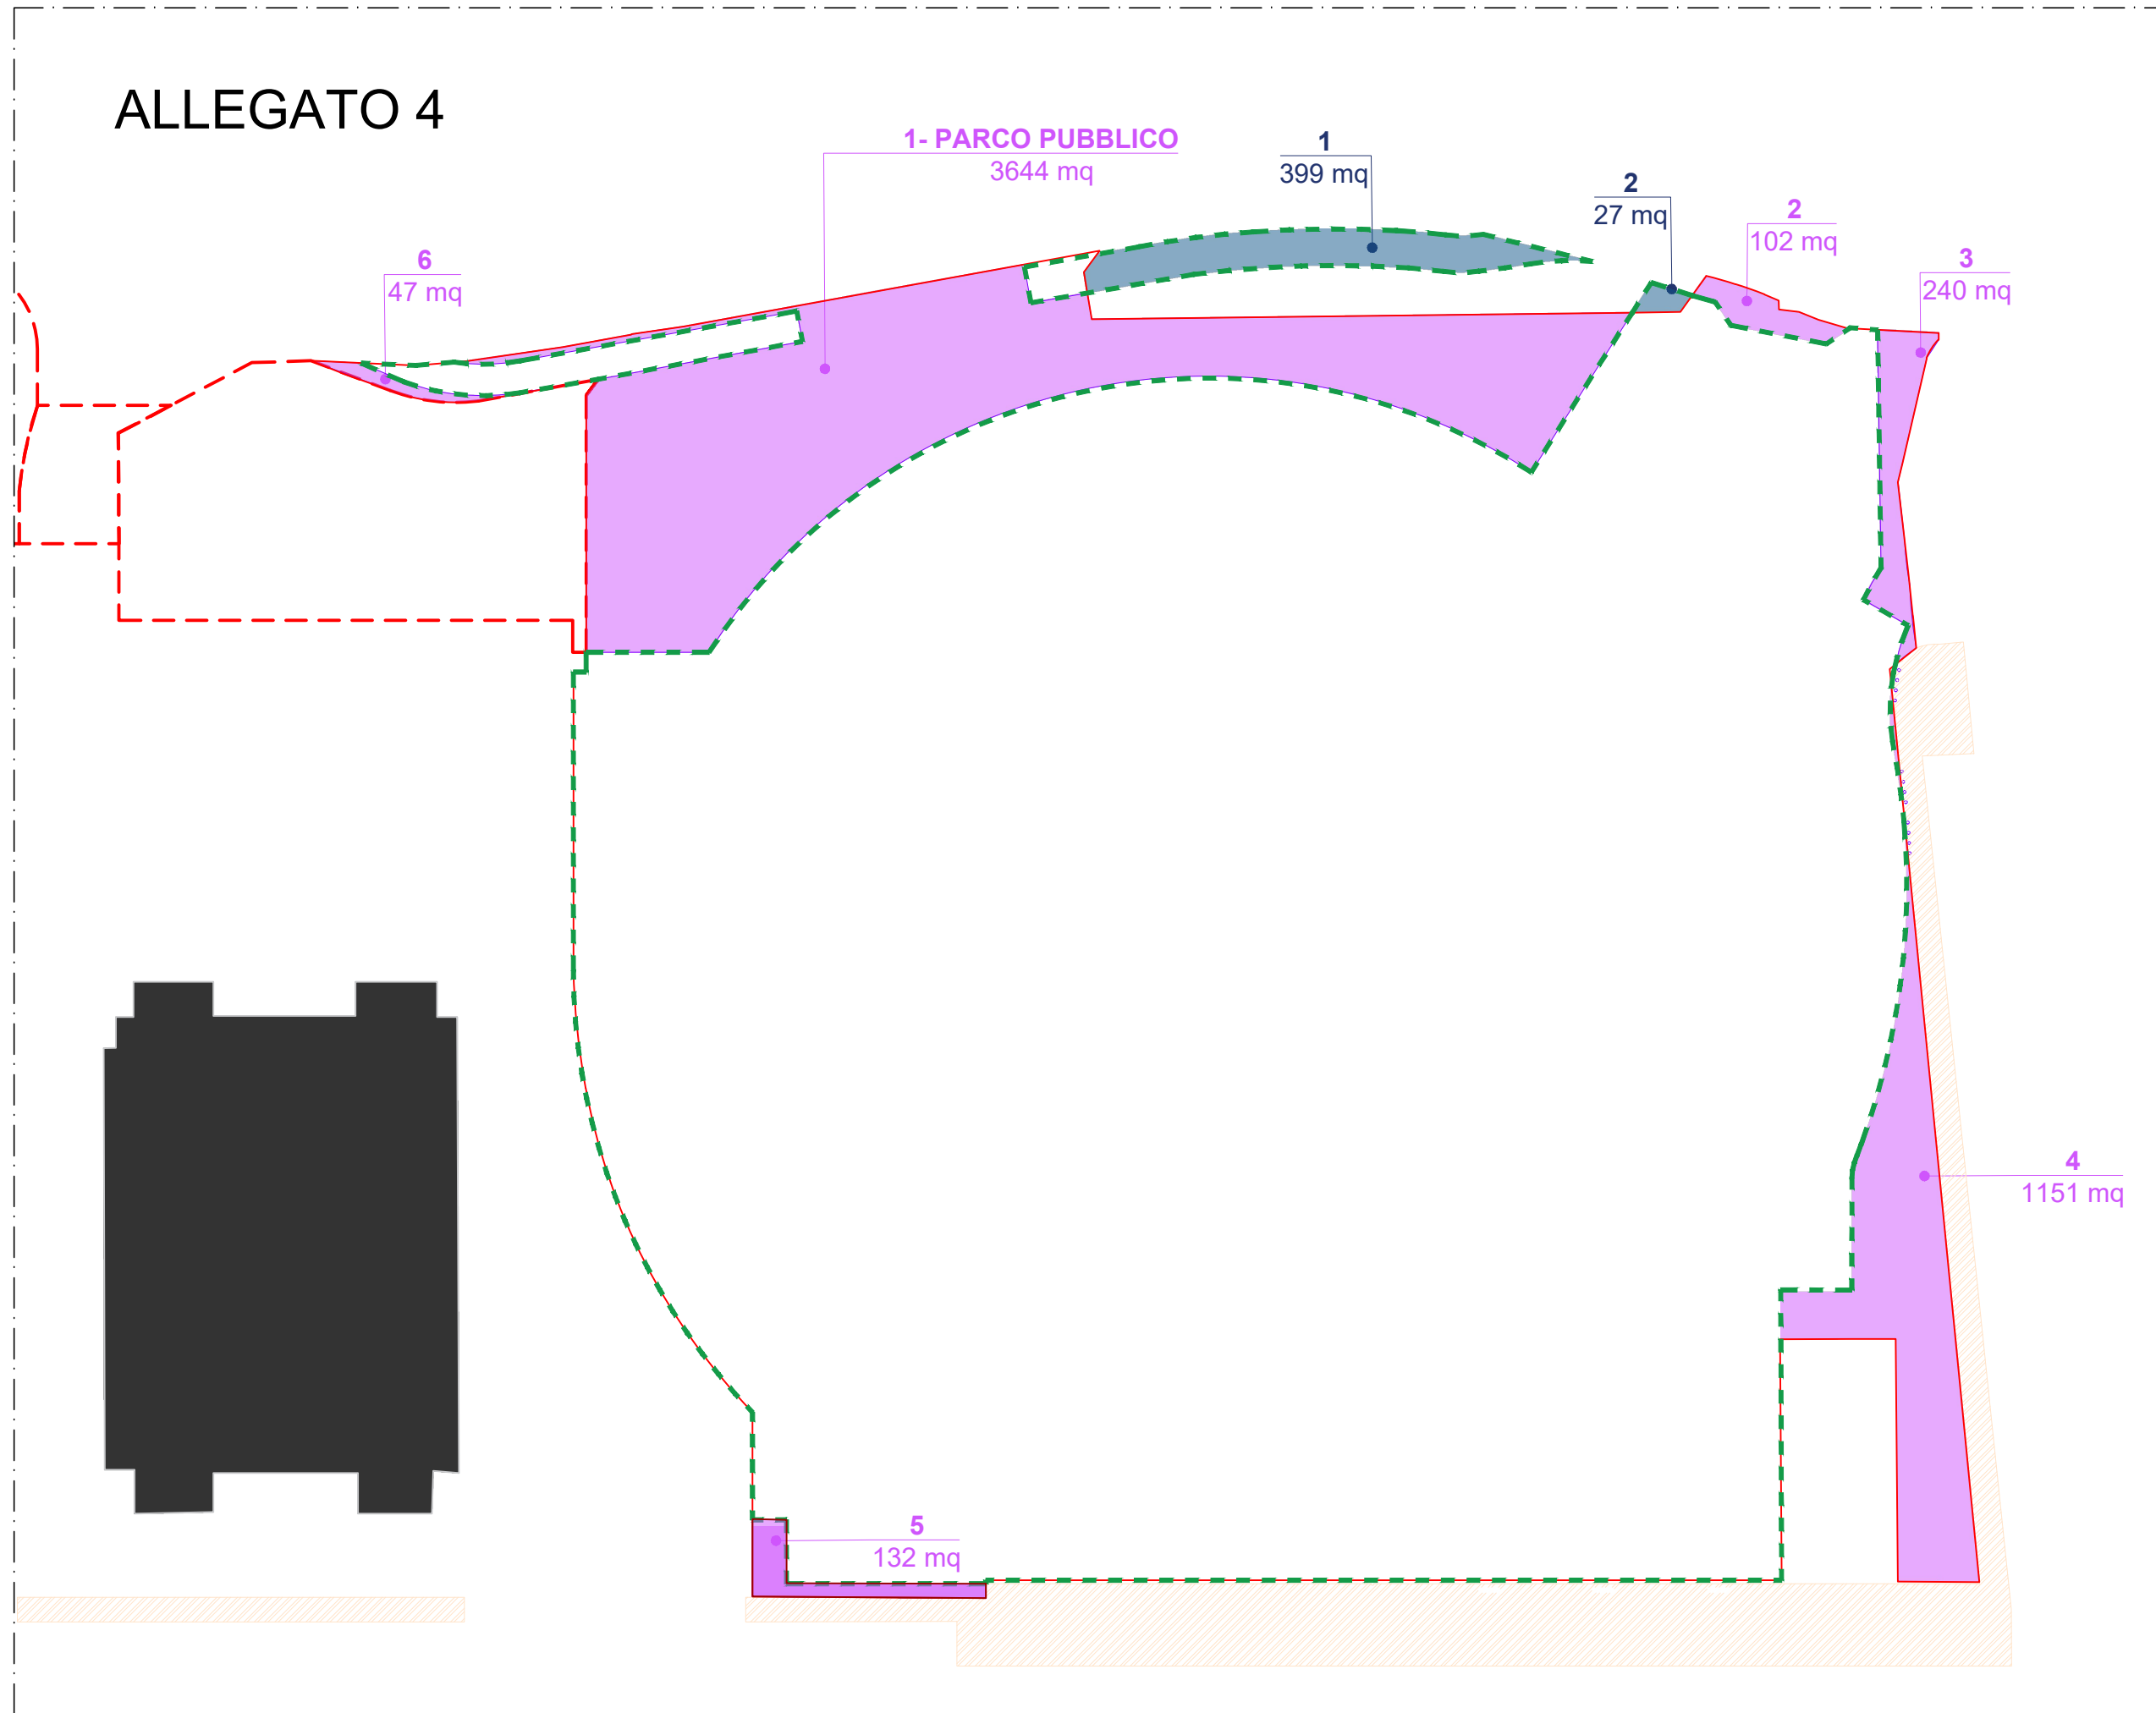

ALLEGATO A
PALASPORT - LIVELLO +5.50

— ATTUALE PERIMETRO DI PIENA PROPRIETA' CDS WATERFRONT GENOVA S.R.L. - SOPRASUOLO

— NUOVO CONFINE DI PROPRIETA' CDS WATERFRONT GENOVA S.R.L. - SOPRASUOLO

AREE DA TRASFERIRE IN DIRITTO DI SUPERFICIE (SOPRASUOLO) A CDS WATERFRONT GENOVA SRL

SUP TOTALE: 426 MQ

AREE DA TRASFERIRE IN DIRITTO DI SUPERFICIE (SOPRASUOLO) A COMUNE DI GENOVA

SUP TOTALE: 5316 MQ