


ALLEGATO 5

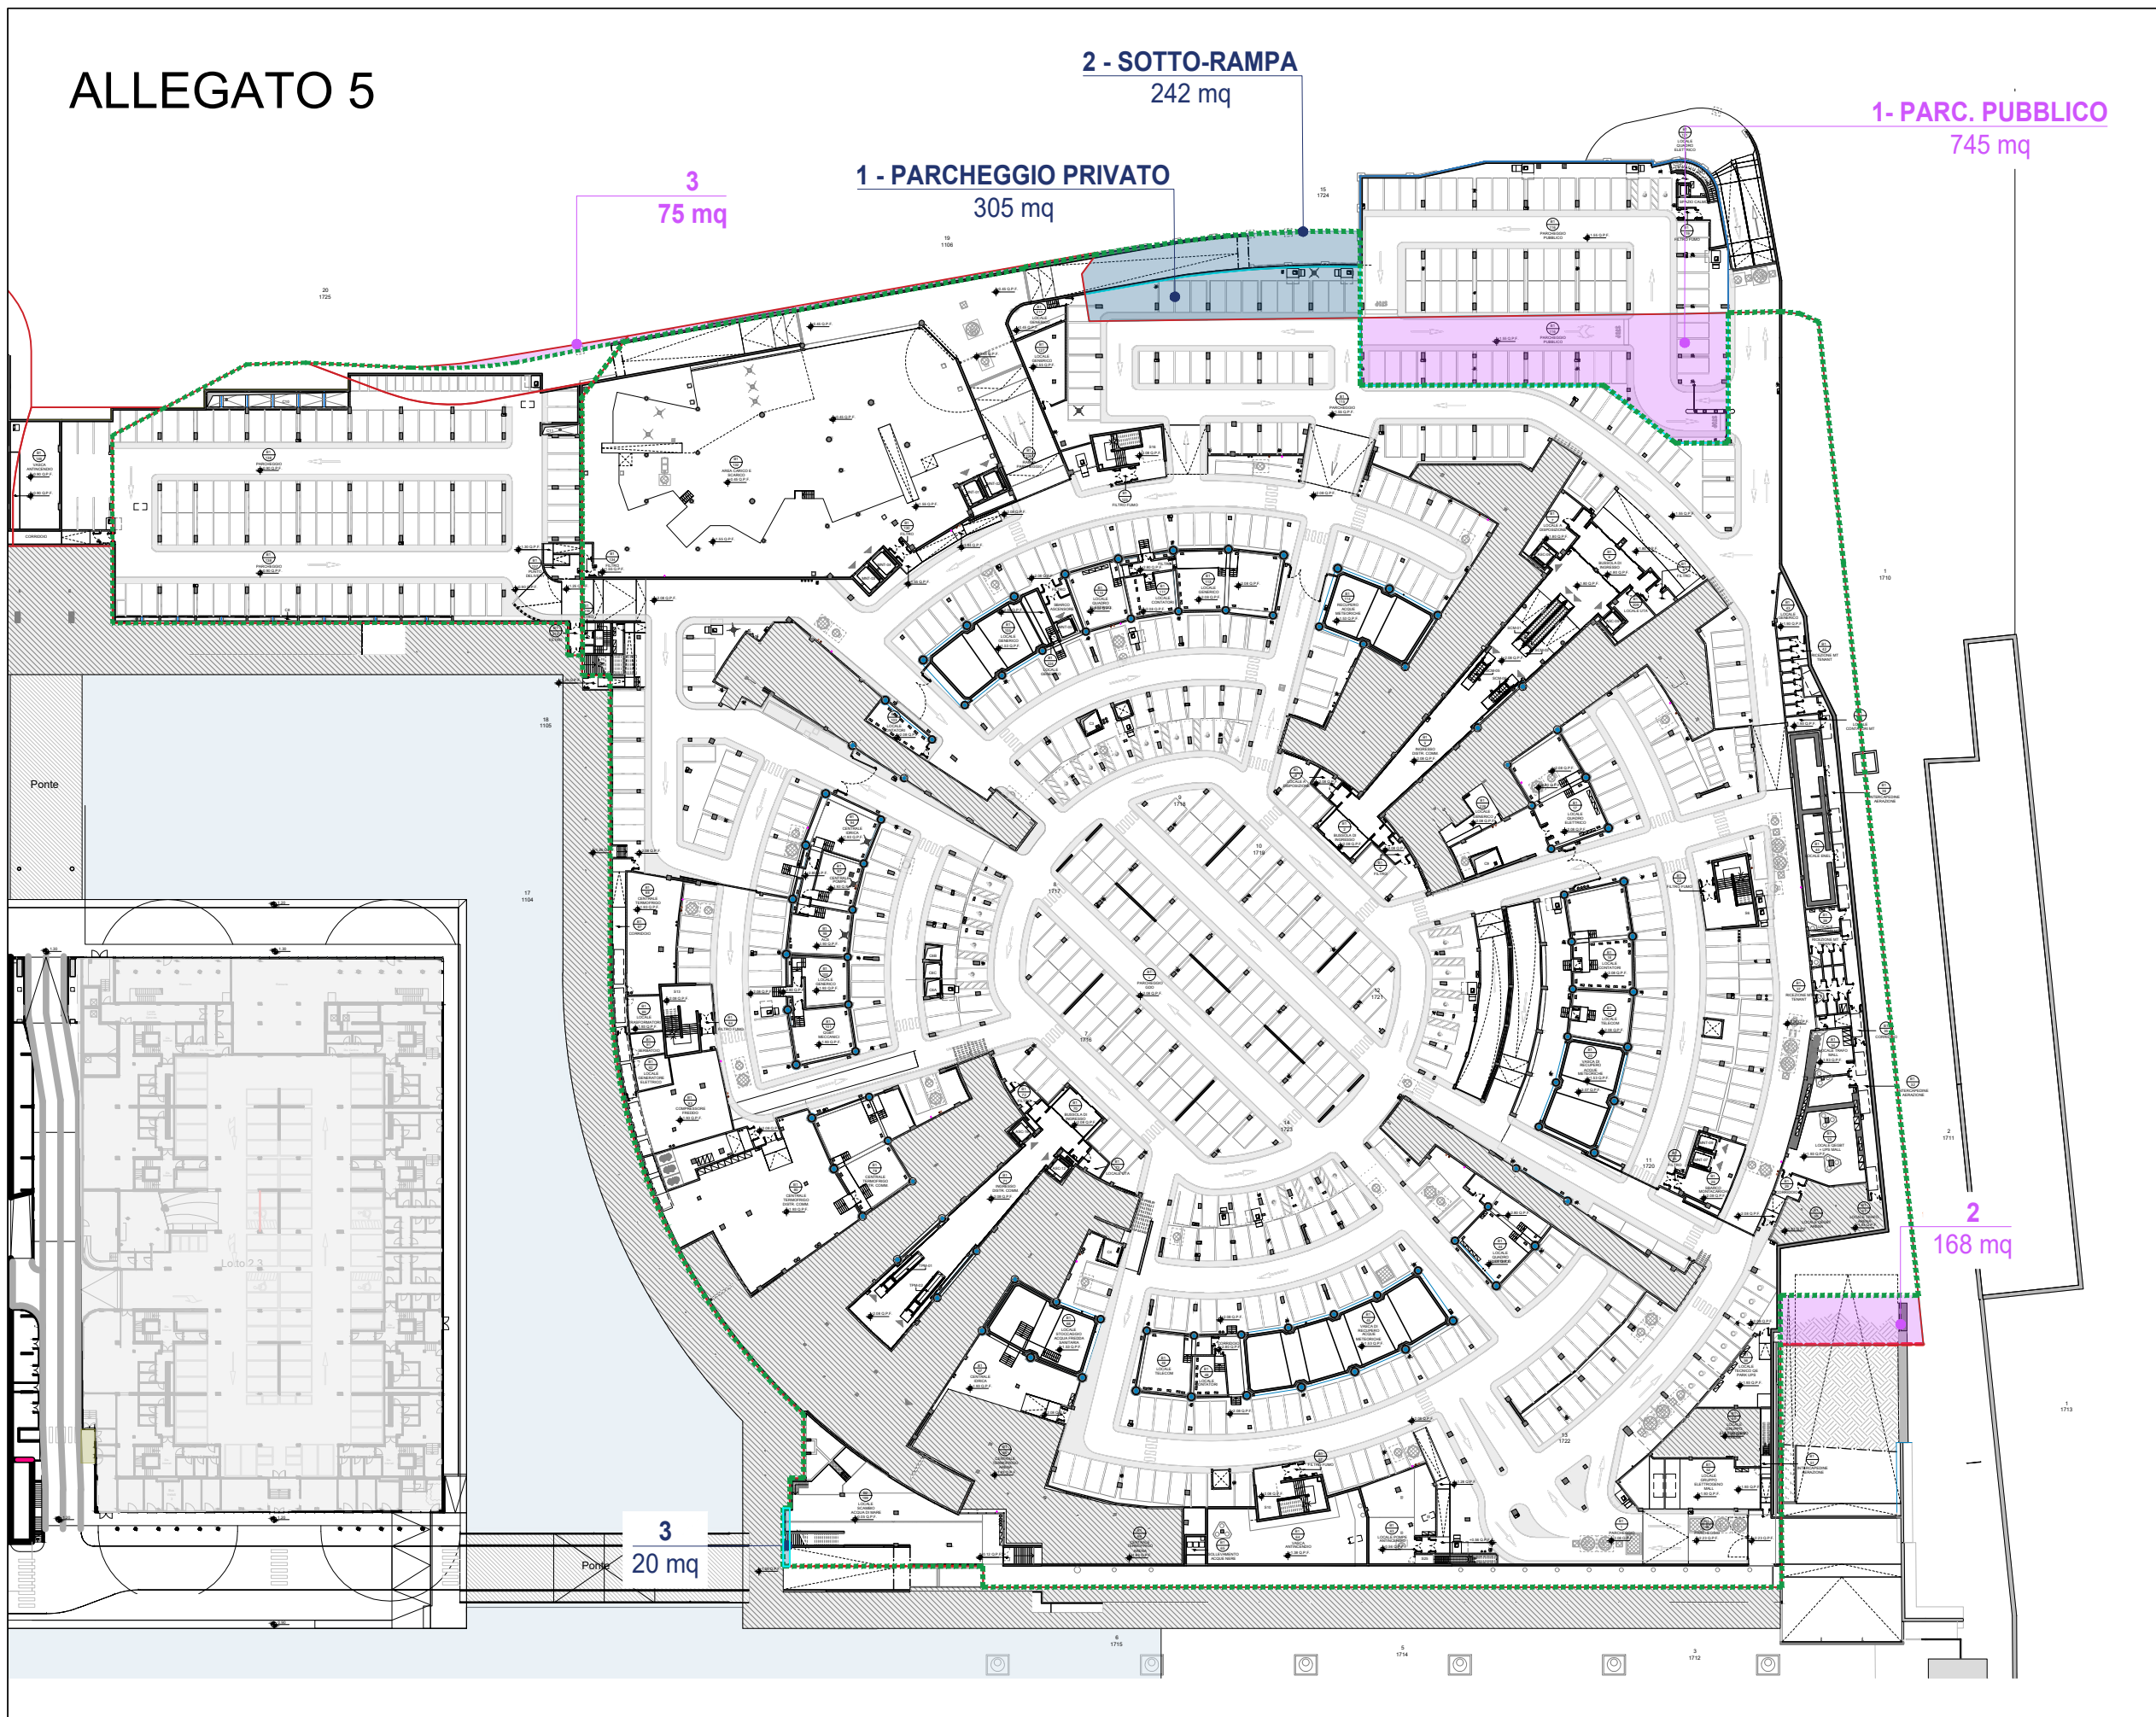

ALLEGATO B PALASPORT - LIVELLO +1.20

— ATTUALE PERIMETRO DI PIENA PROPRIETA' CDS WATERFRONT GENOVA S.R.L. - SOTTOSUOLO

— NUOVO CONFINE DI PROPRIETA' CDS WATERFRONT GENOVA S.R.L. - SOTTOSUOLO

AREE DA TRASFERIRE IN DIRITTO DI SUPERFICIE (SOTTOSUOLO) A CDS WATERFRONT GENOVA SRL

SUP TOTALE: 567 MQ

AREE DA TRASFERIRE IN DIRITTO DI SUPERFICIE (SOTTOSUOLO) A COMUNE DI GENOVA

SUP TOTALE: 988 MQ