


Vista 1 - Ingresso pubblico spettatori




Vista 2 - Gradinate con copertura in lamiera grecata



Vista 3 - Dettaglio ingresso area spogliatoi atleti

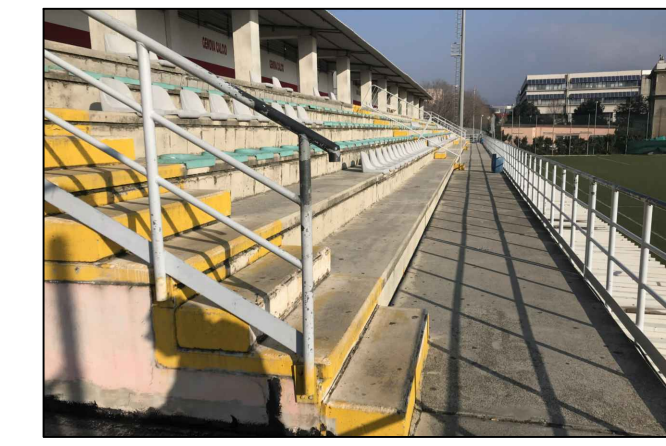

Vista 4 - Gradinate

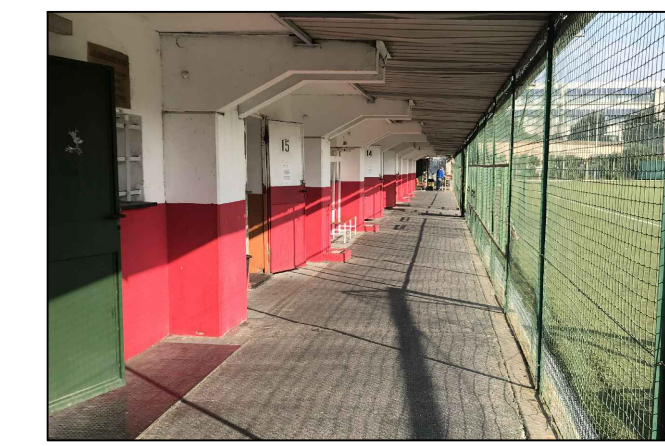

Vista 5 - Area spogliatoi atleti e perdonale addetto



Vista 6 - Dettaglio stato rete di protezione



Vista 7 - Visuale dalla gradinata. Alla seduta più in basso la tettoia di copertura area atleti impedisce la vista della linea di fondo campo.



Vista 8 - Campo sportivo



COMUNE DI GENOVA

CAMPO SPORTIVO ITALO FERRANDO
VIA RENATA BIANCHI - GENOVA CORNIGLIANO
Opere di manutenzione straordinaria e rigenerazione

COMMITTENTE Sport e salute S.p.A.
Piazza Lauro de Bosis, 15 00135
Roma - Roma



PROPRIETA' Comune di Genova
Via di Francia 1 16149
Genova - Genova



GESTORE DELL'IMPIANTO A.S.D. Genova Calcio
C.so F.M. Perrone 15 U r 16154
Genova - Sestri Ponente



PROGETTO ESECUTIVO

OGGETTO DELLA TAVOLA: PLANIMETRIA GENERALE STATO ATTUALE	SCALA 1:500	TAV. N° EA.01
	DATA 05/02/2020	

PAESE ROMELLI DAMONTE INGEGNERI RIUNITI

Studio tecnico di ingegneria civile e industriale
"PRD"
Via A. Molino 2/1 Sc. A 16154 Genova Sestri P.
tel/fax 010651.76.14; e-mail: prd@fastwebnet.it

FIRMA

DISEGNATO	CONTROLLATO	DATA	APPROVAZIONE
Arch. Eleonora Chesi Geom. Emanuele Alfarone	Ing. Romelli Alessandro	05/02/2020	Ing. Romelli Alessandro