PLANIMETRIA STATO DI PROGETTO
Scala 1:200

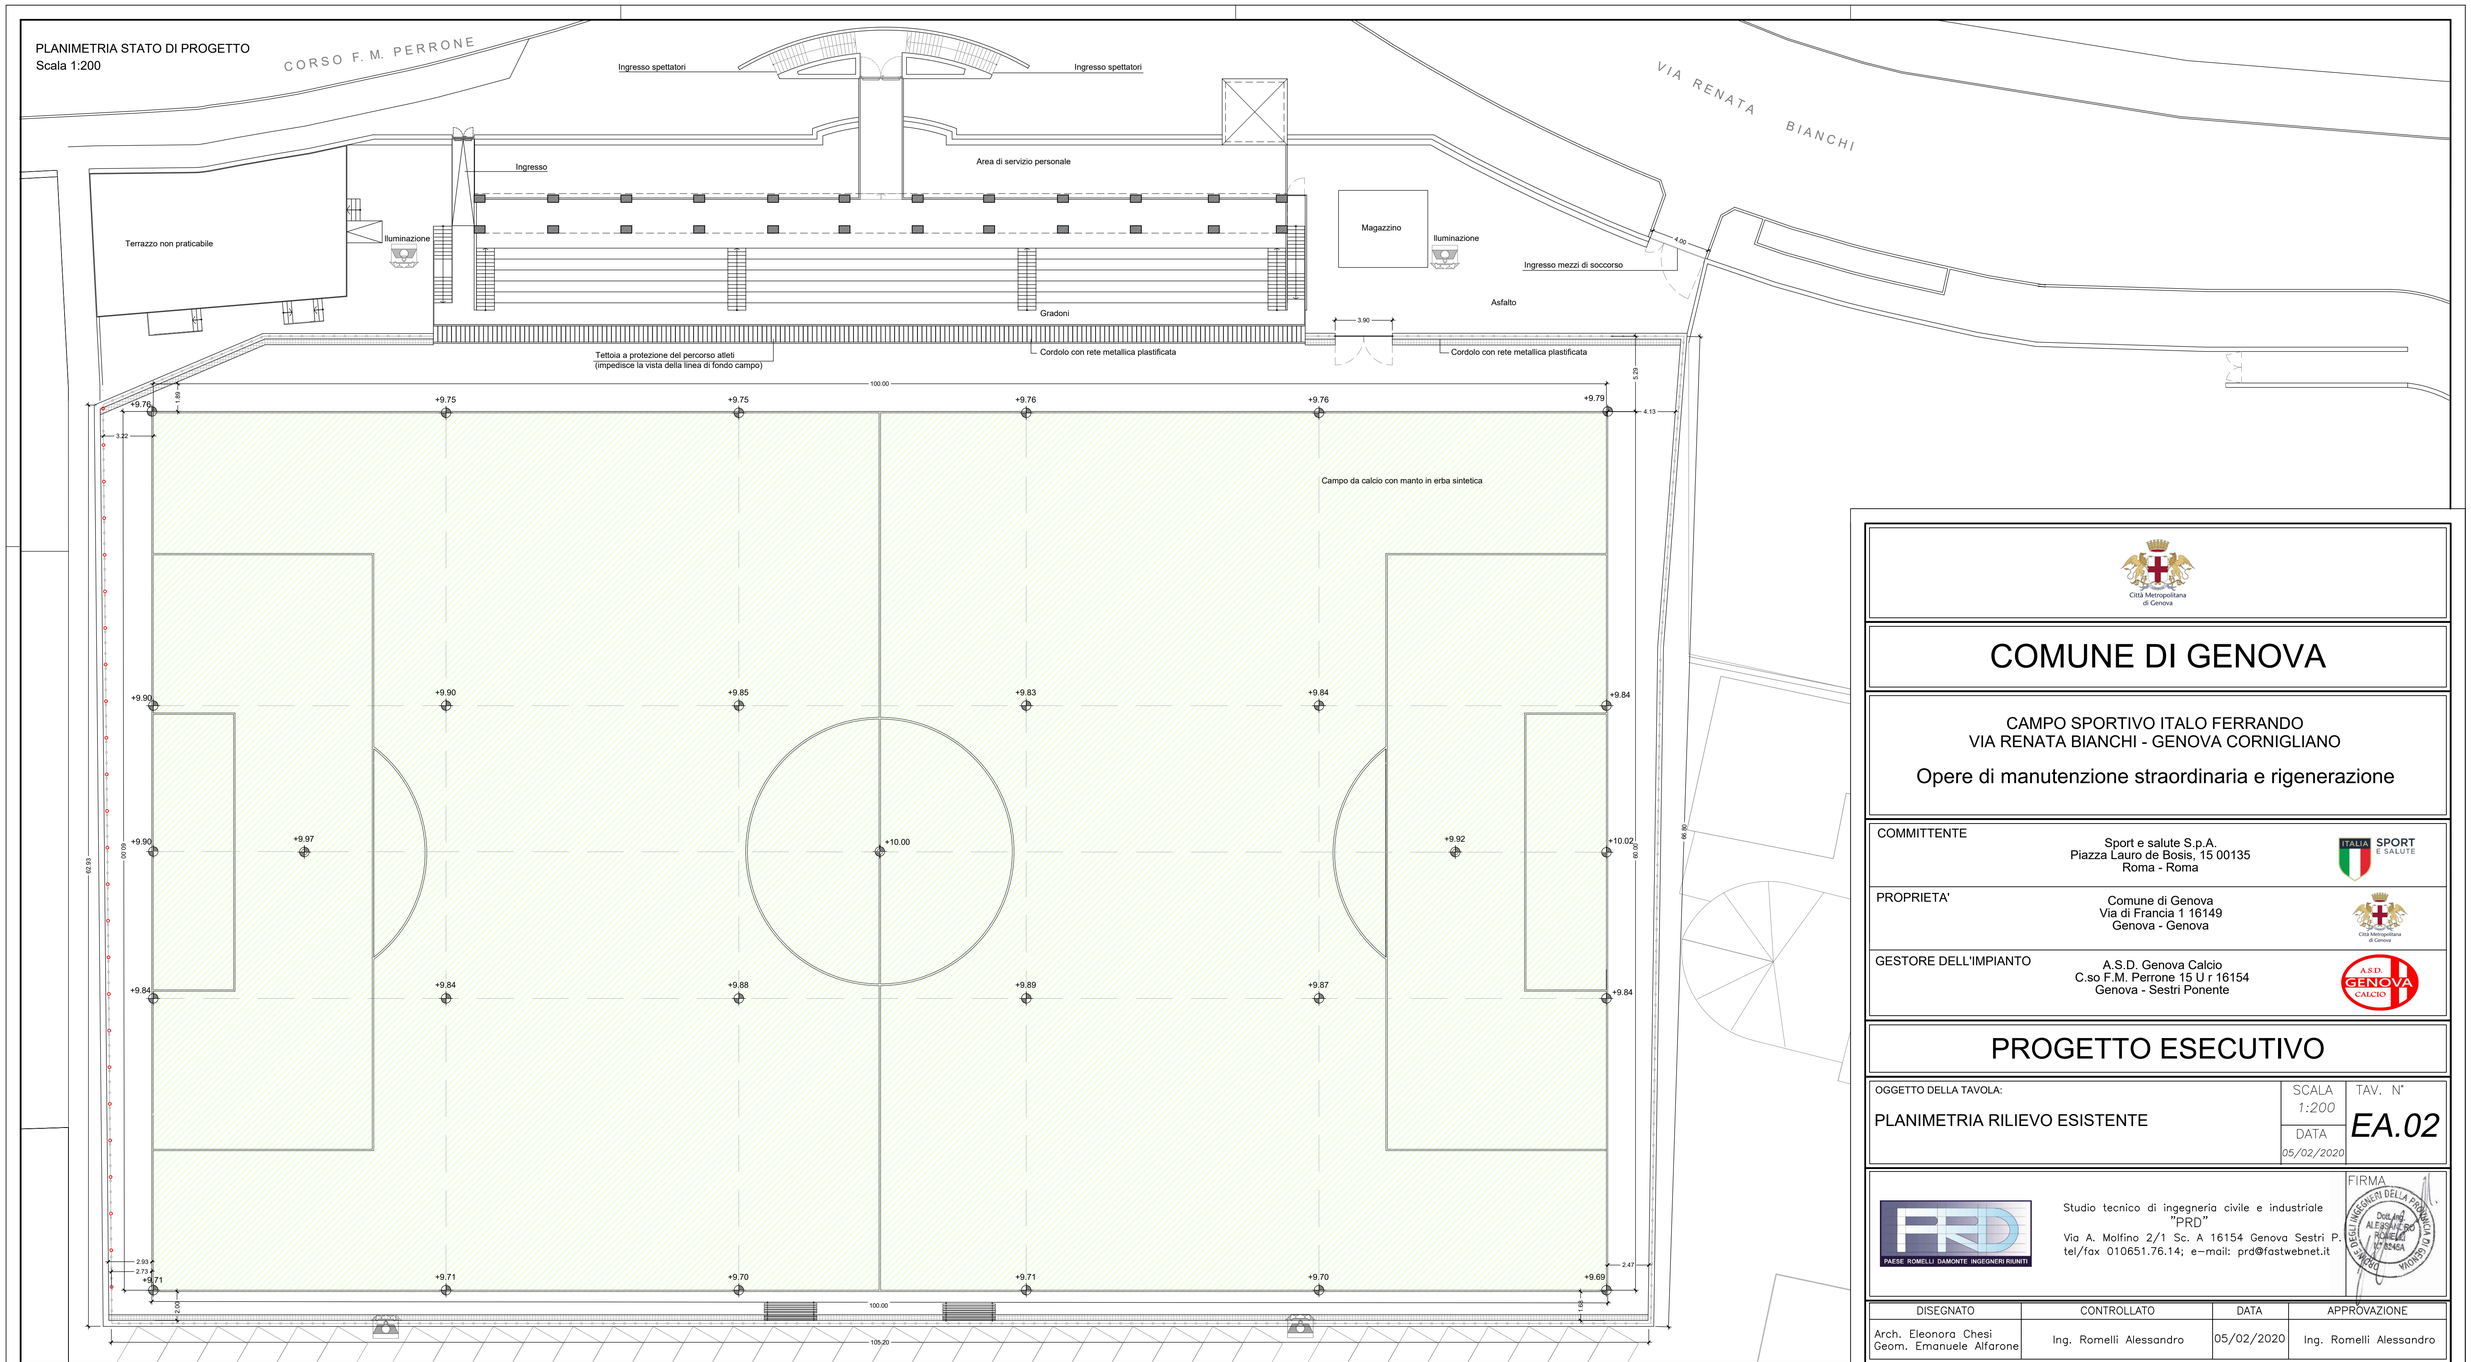

Città Metropolitana di Genova

COMUNE DI GENOVA

CAMPO SPORTIVO ITALO FERRANDO
VIA RENATA BIANCHI - GENOVA CORNIGLIANO

Opere di manutenzione straordinaria e rigenerazione

COMMITTENTE	Sport e salute S.p.A. Piazza Lauro de Bosis, 15 00135 Roma - Roma
PROPRIETA'	Comune di Genova Via di Francia 1 16149 Genova - Genova
GESTORE DELL'IMPIANTO	A.S.D. Genova Calcio C.so F.M. Perrone 15 U r 16154 Genova - Sestri Ponente

PROGETTO ESECUTIVO

OGGETTO DELLA TAVOLA:	SCALA	TAV. N°
PLANIMETRIA RILIEVO ESISTENTE	1:200	EA.02
	DATA 05/02/2020	

PAESE ROMELLI DAMONTE INGEGNERI RIUNITI

Studio tecnico di ingegneria civile e industriale
"PRD"
Via A. Molfino 2/1 Sc. A 16154 Genova Sestri P.
tel/fax 010651.76.14; e-mail: prd@fastwebnet.it

FIRMA
ORDINE DEGLI INGEGNERI DELLA PROVINCIA DI GENOVA
Dott. Ing. ALESSANDRO ROMELLI N° 2546A

DISEGNATO	CONTROLLATO	DATA	APPROVAZIONE
Arch. Eleonora Chesi Geom. Emanuele Alfarone	Ing. Romelli Alessandro	05/02/2020	Ing. Romelli Alessandro