

**Agenzia delle Entrate
CATASTO FABBRICATI
Ufficio Provinciale di
Genova**

Dichiarazione protocollo n. GE0090042 del 28/06/2023

Comune di Genova - Genova

Corso Torino

civ. 1

Identificativi Catastali:

Sezione: GEB

Foglio: 57

Particella: 24

Subalterno: 72

Compilata da:

Carere Salvatore

Iscritto all'albo:

Architetto Dipendente Pubblico

Prov.

N.

Planimetria


Scheda n. 1

Scala 1:200

PIANO TERZO - h.mt.3,20

interno 16

distacco

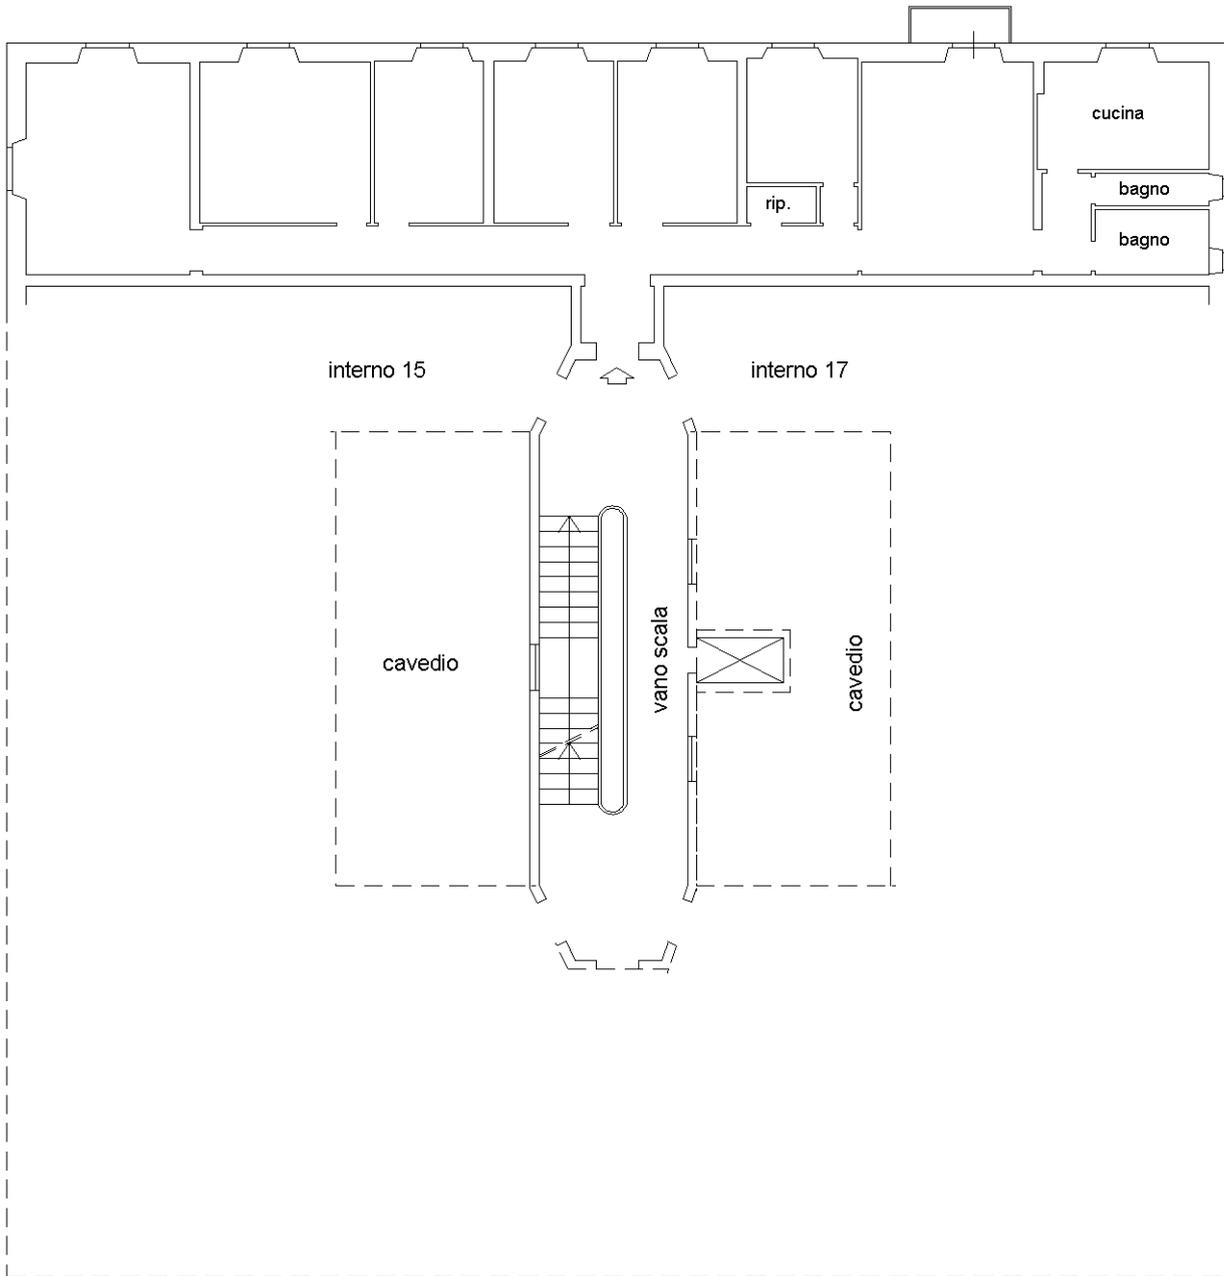

Corso Torino



Orientamento

Ultima planimetria in atti