


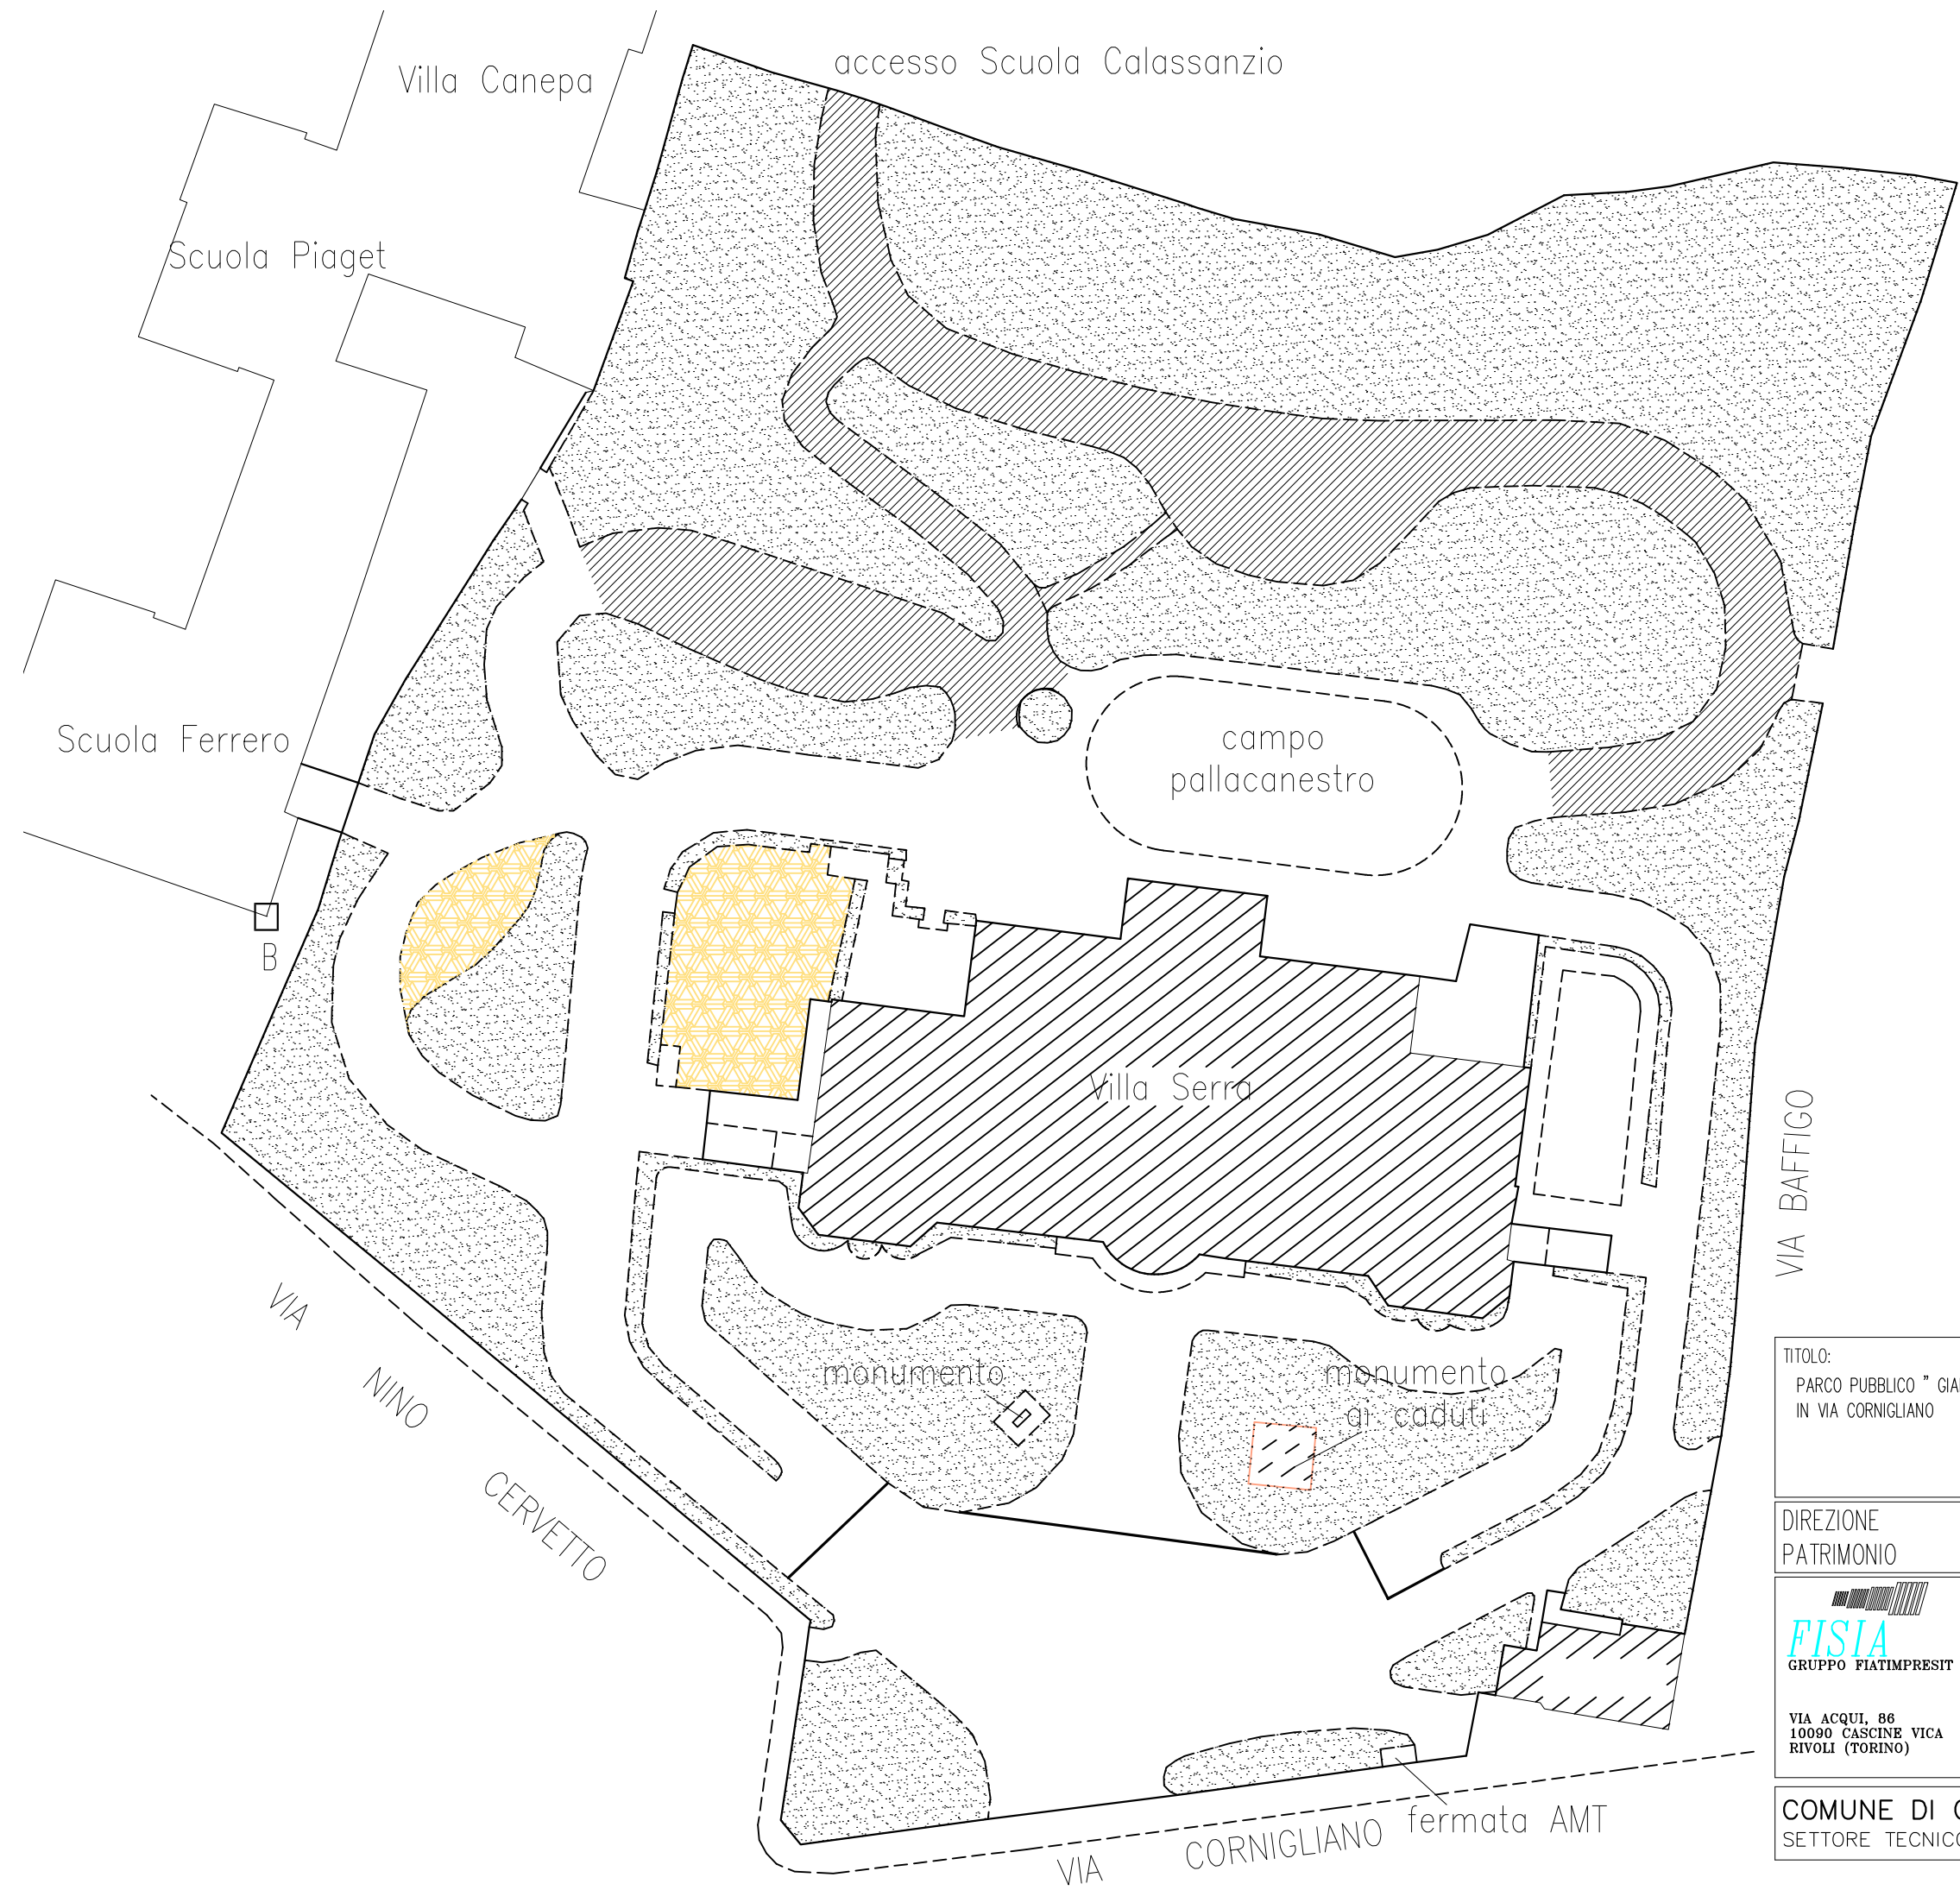

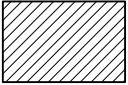
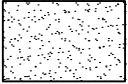
-  AREA CANTIERE
-  AIUOLE
-  AREE GIOCO

TAVOLA TERRENI

TITOLO: PARCO PUBBLICO " GIARDINI MELIS " IN VIA CORNIGLIANO		N. PARTITA COMUNALE: DEM ...	
		COD. TERRENO: T ...	
RILIEVO ESEGUITO DA: FISIA S.p.A.			
DIREZIONE PATRIMONIO		DATA RILIEVO 10-04-1996	
 FISIA GRUPPO FIATIMPRESIT		TAVOLA NR.	SCALA DISEGNO: 1:1000 SCALA ESTRATTO DI MAPPA: 1:1000
		AGGIORNATO IL:	
VIA ACQUI, 86 10090 CASCINE VICA RIVOLI (TORINO)		A CURA DI:	
COMUNE DI GENOVA		VIA GARIBALDI , 9	
SETTORE TECNICO DEL PATRIMONIO			