

LEGENDA

PTCP Assetto Insediativo

- IS MA Componenti - Regimi normativi
- PS Indicazioni propositive
- ME Manufatti emergenti
- Ambiti territoriali
- Aree cariche
- Tracciato infrastrutture

PROPOSTA DI MODIFICA AL PTCP Assetto Insediativo


- IS MA Componenti - Regimi normativi di cui si chiede la modifica
- ID MA Componenti - Regimi normativi proposti
- Aree di modifica

 COMUNE DI GENOVA

**GENOVA**  
MORE THAN THE CITY

**PIANO URBANISTICO COMUNALE**

Progetto Definitivo

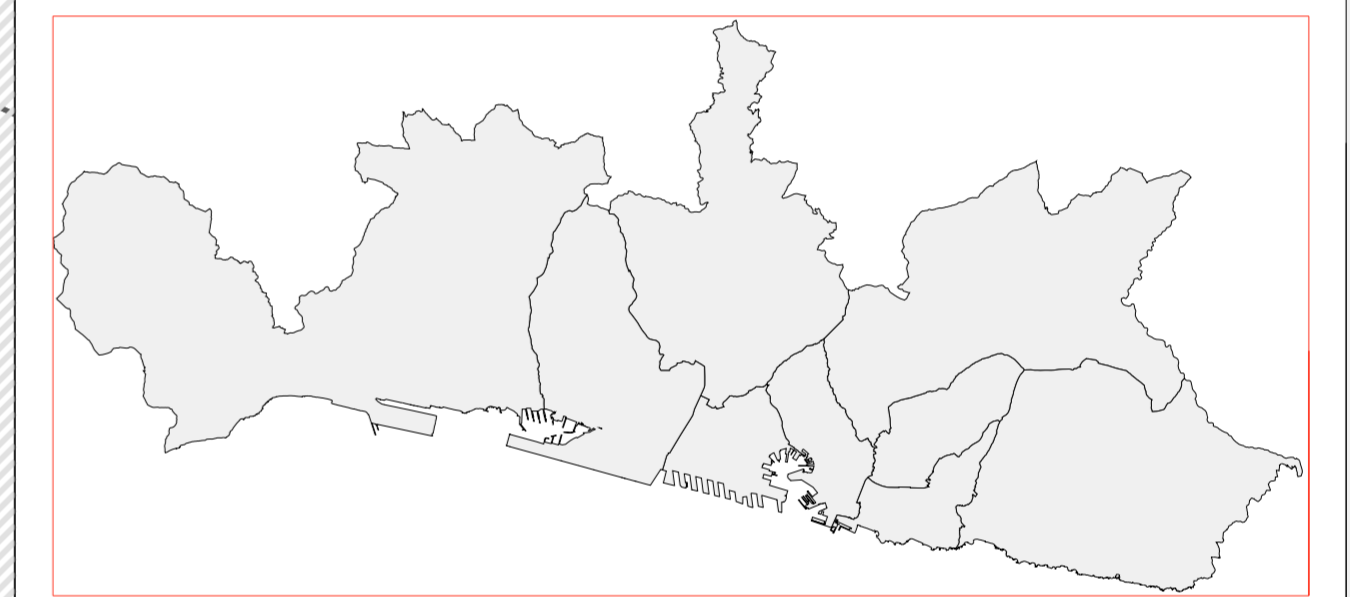


scala 1:10.000

PROPOSTA di MODIFICA al PTCP Livello Locale Assetto Insediativo  
coerente con il PUC

Direzione Urbanistica, SUE e Grandi Progetti  
Unità Operativa Complessa Tutela del Paesaggio

Filippo base: Carta Tecnica Regione Liguria (Aut. n. 5 del 18.01.2000)

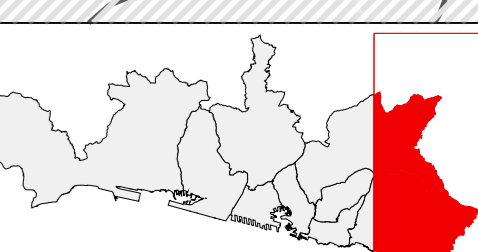

TAV 5 scala 1:10.000