PARTICOLARE P2-1

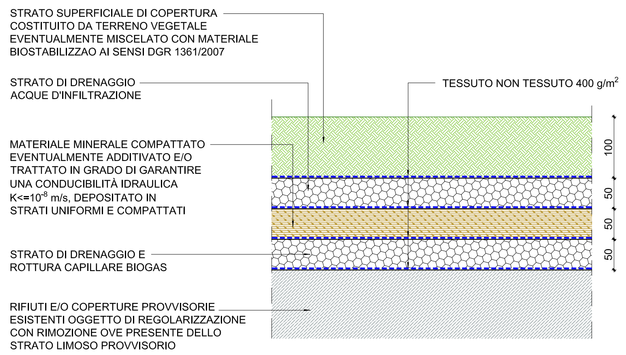

PARTICOLARE P2-2

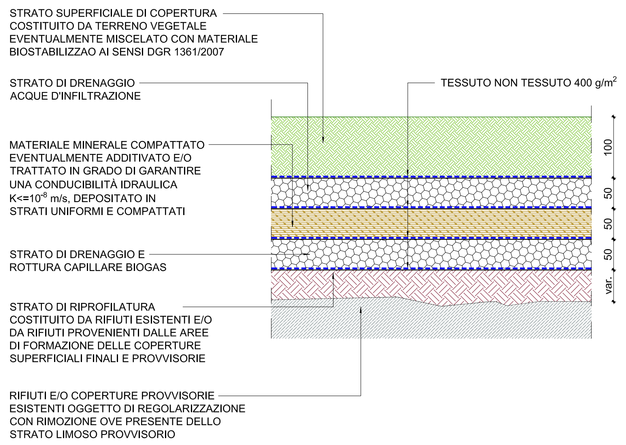

PARTICOLARE P2-4

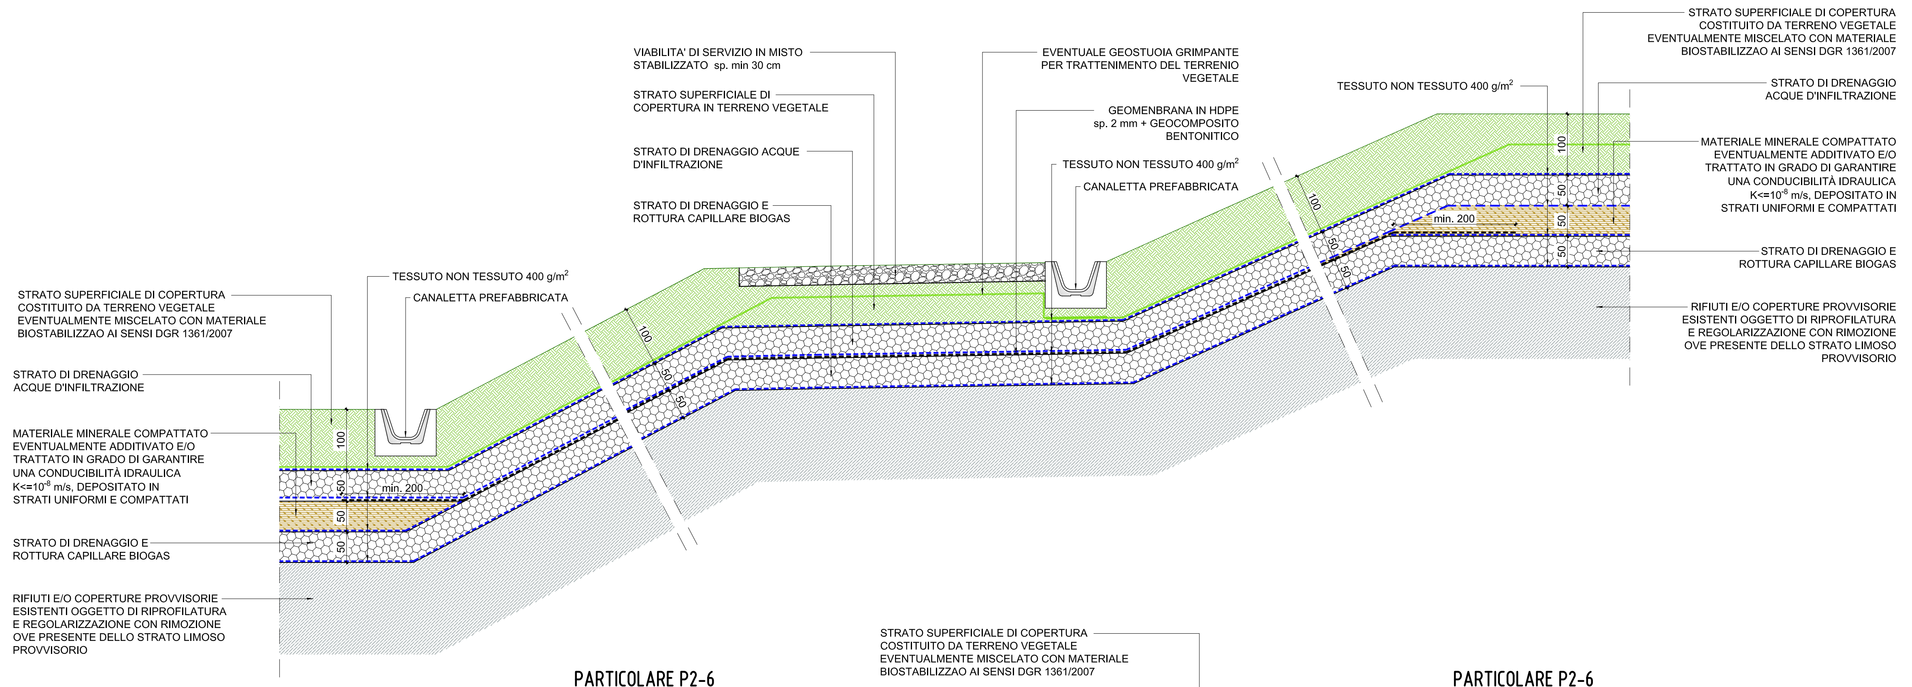

PARTICOLARE P2-3

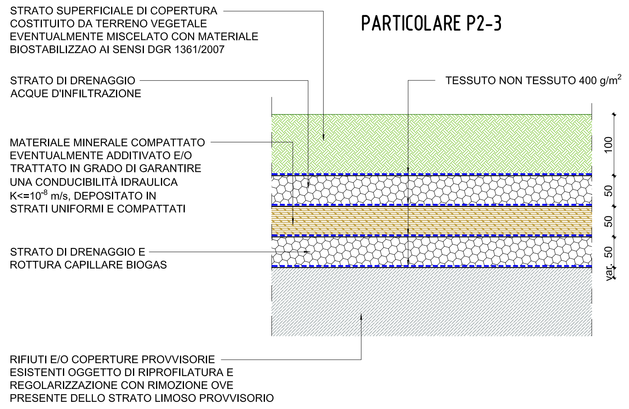

PARTICOLARE P2-5

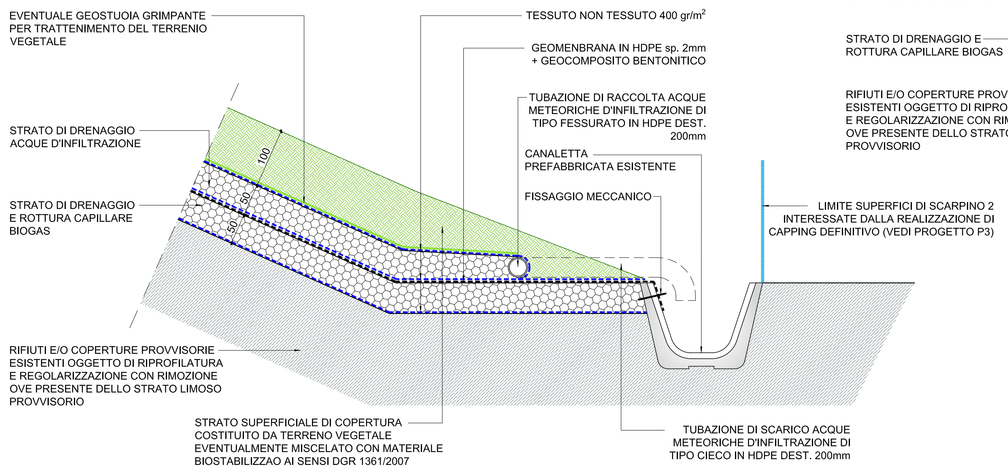

PARTICOLARE P2-6

(Fase transitoria con presenza di impianti esistenti)

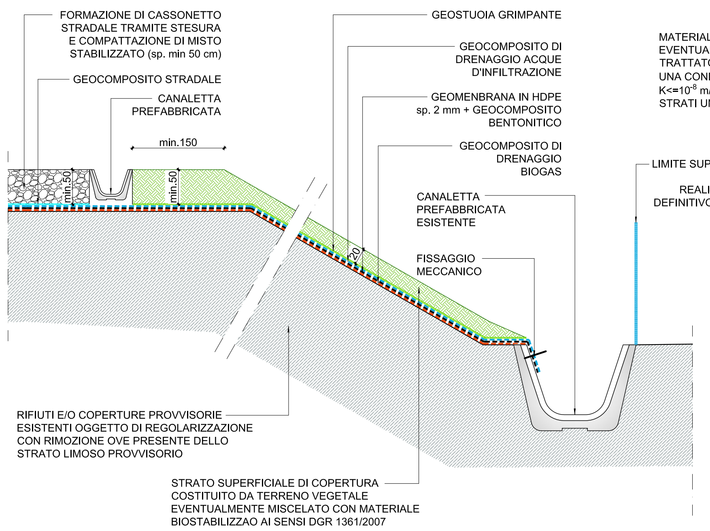

PARTICOLARE P2-6

(Fase definitiva a seguito della rimozione impianti esistenti)

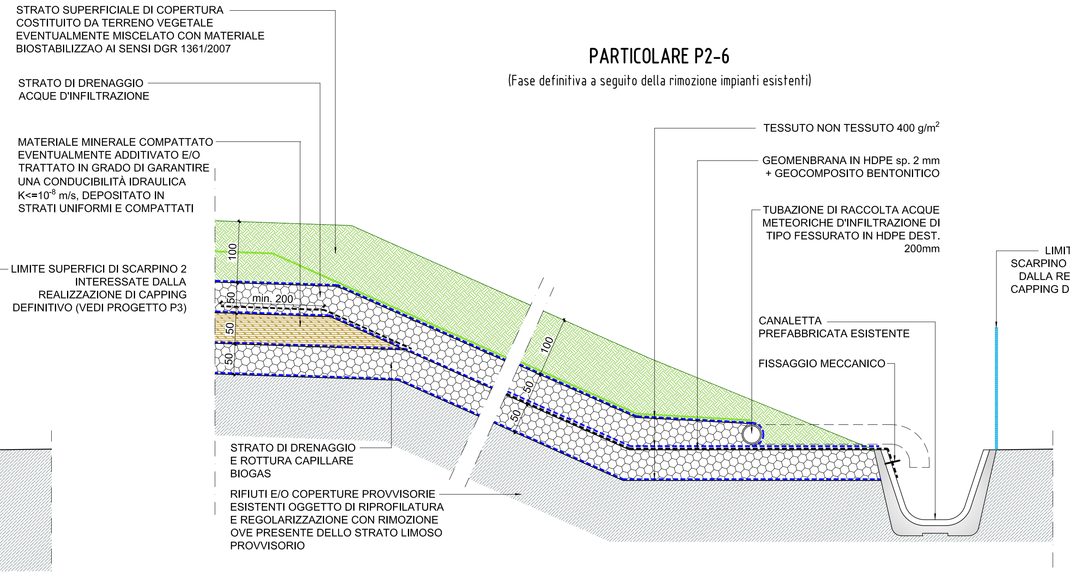

PARTICOLARE P2-7

(Fase transitoria con presenza di impianti provvisori)

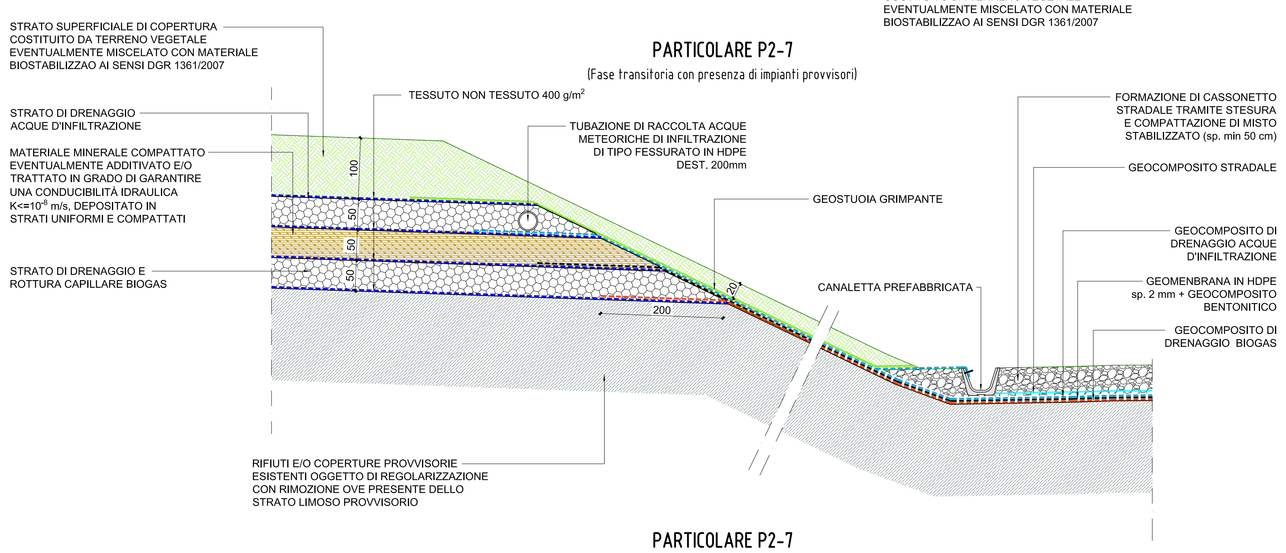

PARTICOLARE P2-7

(fase definitiva a seguito della rimozione impianti esistenti)

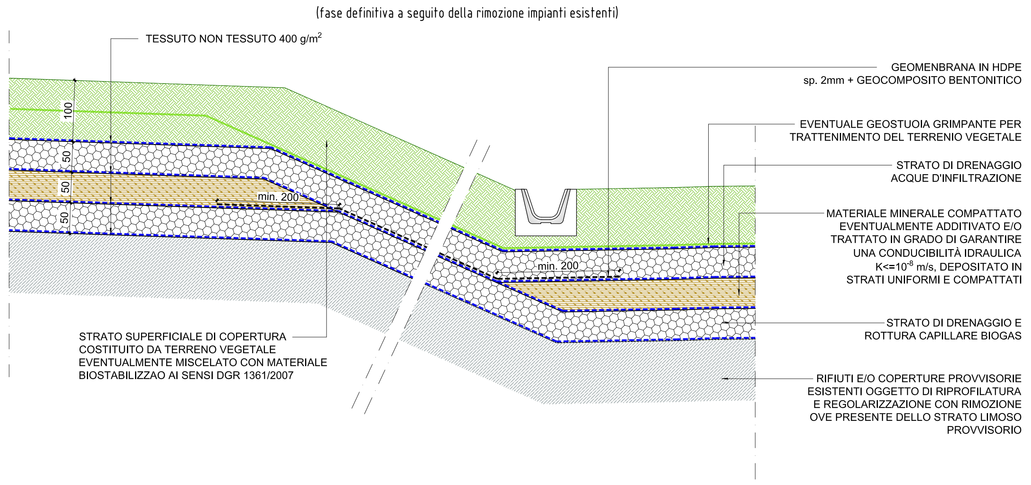

PARTICOLARE P2-8

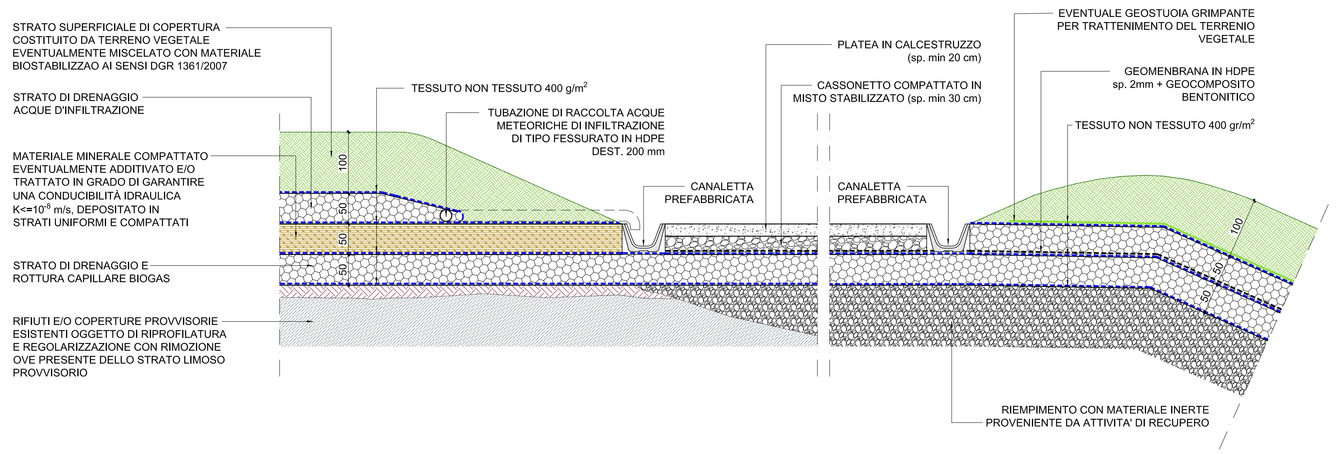

PARTICOLARE P2-9

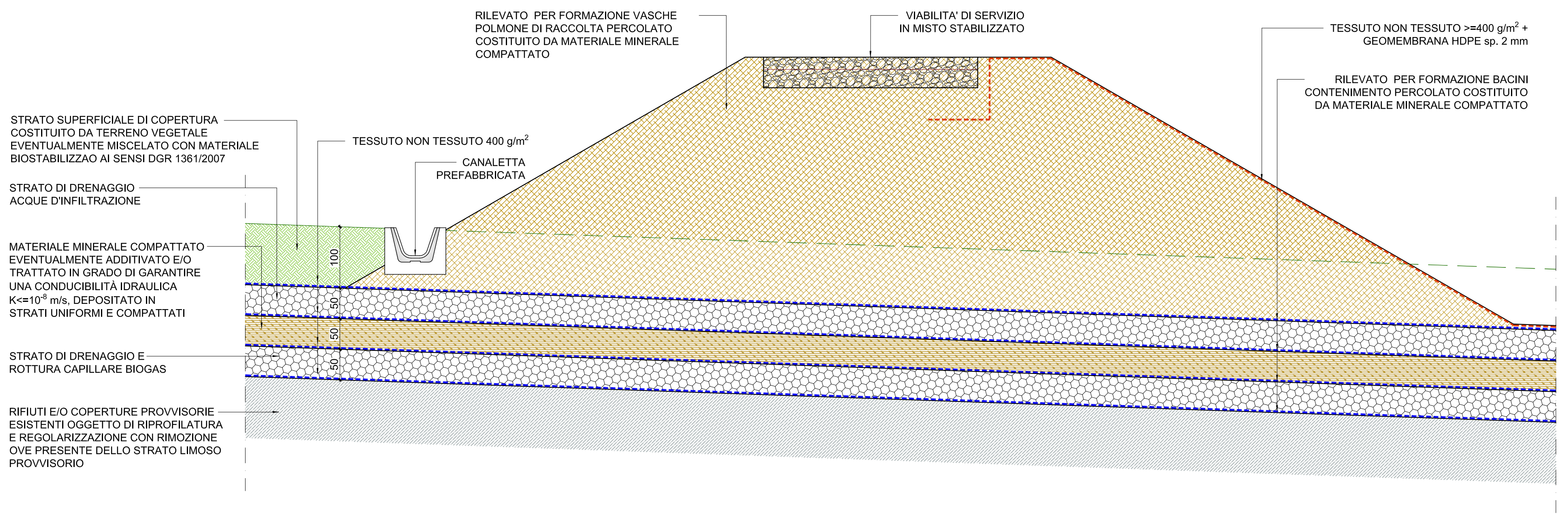

PARTICOLARE P2-10

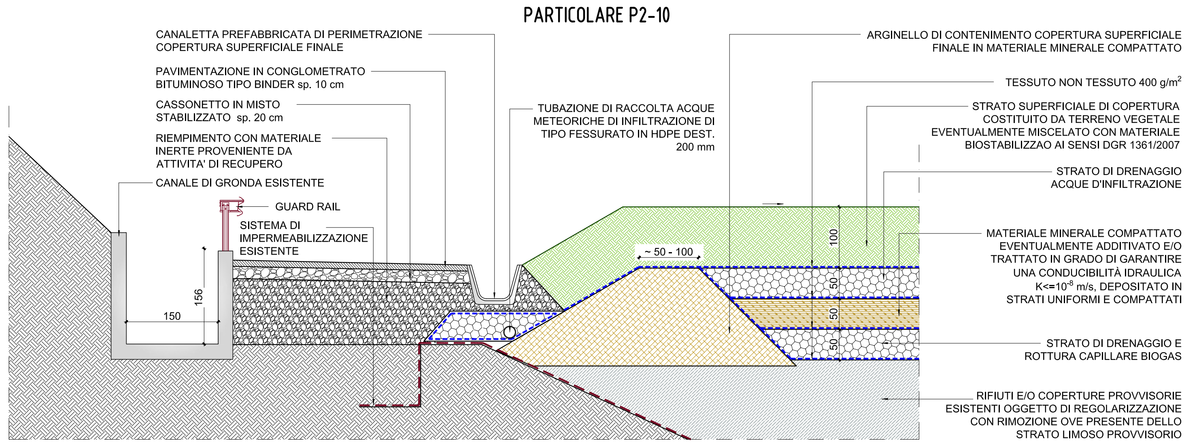

amiu
Azienda Multiservizi e d'Igiene Urbana Genova S.p.A.

Polo impiantistico di Monte Scarpino

Progetto P2

Discarica per rifiuti non pericolosi - Scarpino 2
Aree non interessate da nuovo invaso S3 - Copertura superficiale finale

Fase progettuale

Progetto definitivo
(rev. a seguito CDS del 02/03/2016)

Oggetto

Opere in progetto
Particolari costruttivi

REV	DESCRIZIONE	DATA	REDATTO	CONTROLLATO	APPROVATO per conformità
0	EMISSIONE	23/05/2016	S.ANA	P.GUGLIELMETTI	S.NERVINI
1					
2					
3					

Ufficio di progettazione

Progetto e coordinamento prestazioni specialistiche
Ing. Stefano NERVINI

Progettazione specialistica
Ing. Riccardo RAVELLO
Ing. Marco SCIARINI
Ing. Simona SCENDRATE
Ing. Stefano AINA
Geom. Tiziano CAVIANI
Geom. Patrick GUGLIELMETTI
Geom. Vitoalessio SIMINI

Progettazione Geotecnica
Ing. Sergio VIOLETTA
Ing. Manuela SCI

Raggruppamento Temporaneo d'imprese

SOCIETA' CON SISTEMA DI GESTIONE CERTIFICATO ISO 9001:2008 E ISO 14001:2004

SOCIETA' CON SISTEMA DI GESTIONE CERTIFICATO ISO 9001:2008

EUROPROGETTI s.r.l. (mandataria)
28100 NOVARA - ITALY - Corso degli Arcoini, 1
tel +39 0321 455100 - fax +39 0321 499775 - postaelleuroprogetti.eu
74123 TARANTO - Via Cavallotti, 116 - ep.pugliaeuroprogetti.eu

IS INGEGNERIA E SERVIZI soc. coop. (mandante)
Via Malavolti, 43 - 41122 Modena (MO) ITALY
tel +39 059 350060 - fax +39 059 342730 - is@ingegneriaeservizi.it

EG ENGINEERING GEOLOGY (mandante)
Via C. Battisti, 23 - 20048 Cavate B.za (MI) ITALY
tel +39 0362 800091 - fax +39 0362 803628 - eg@studioeg.net

COD. E1518

FILE E1518079.dwg

SCALA 1:50

ELABORATO B.07

© COPYRIGHT - RIPRODUZIONE VIETATA - L'ORIGINALE DEL PRESENTE DOCUMENTO È STATO DEPOSITATO PRESSO LA SOCIETÀ EUROPROGETTI S.R.L. 

Filename: E1518079.DWG