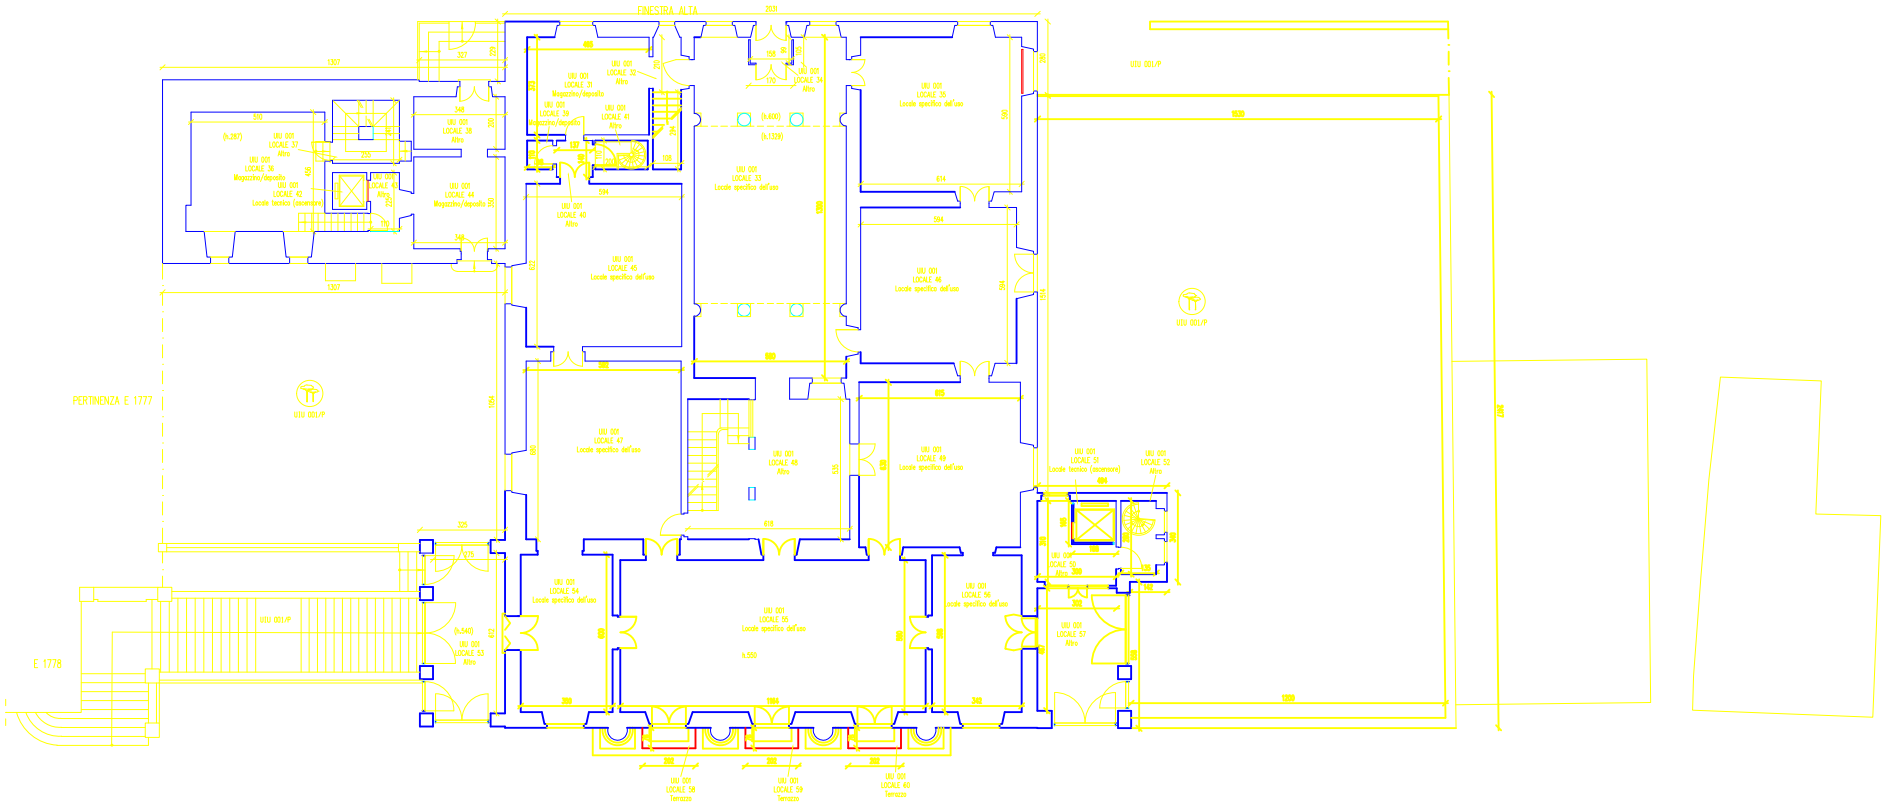

TAVOLA PIANO EDIFICIO SCOLASTICO / SOCIALE

TITOLO:
MUSEO AMERICANISTICO "LUNARDI" IN VILLA GRUBER
LOCALI IN USO UNIVERSITA' DI GENOVA
CORSO SOLFERINO CIV. 29

N. PARTITA COMUNE: DEM 333
COD. COMPLESSO:
COD. EDIFICIO: E 1778
PIANO: 1

RILIEVO ESEGUITO DA MASSIMO AMERI ARCHITETTO per F.I.S.I.A. S.p.A.
DATA RILIEVO 10/2/1997

TAVOLA NR.
SCALA: 1:100

AGGIORNATO IL:
A CURA DI:

DIREZIONE
PATRIMONIO

FISIA S.p.A.
GRUPPO PIATTIMPRESIT
VIA ACQUI, 86
10090 CASCINE VICA
RIVOLI (TORINO)

COMUNE DI GENOVA VIA GARIBALDI , 9
SETTORE TECNICO DEL PATRIMONIO