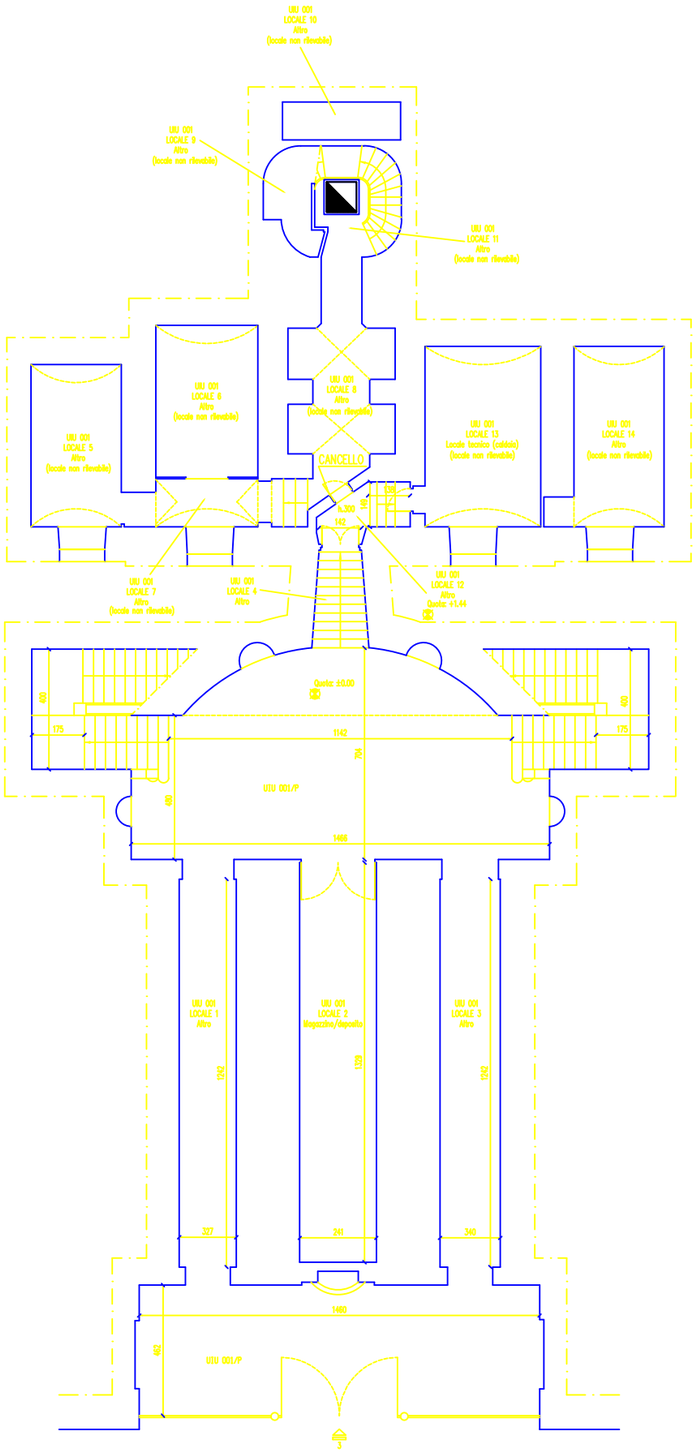

TAVOLA PIANO EDIFICIO SCOLASTICO / SOCIALE

TITOLO:
UFFICI ASSESSORATO ALL' IMMIGRAZIONE
E DIREZIONE RISORSE UMANE
EX "VILLA ROSAZZA"
PIAZZA DINEGRO, CIV. 3

DIREZIONE
PATRIMONIO

FISIA S.p.A.
GRUPPO FIATIMPRESIT

VIA ACQUI, 88
10090 CASCINE VICA
RIVOLI (TORINO)

N. PARTITA COMUNE:	DEM 293
COD. COMPLESSO:	
COD. EDIFICIO	E 185
PIANO:	1SS

RILIEVO ESEGUITO DA:
DOTT. ING. GIORGIO MOZZO - SOLLERS ENGINEERING SRL
per F I S I A S.p.A.

DATA RILIEVO 16/01/1997

TAVOLA NR.	SCALA: 1:100
AGGIORNATO IL:	A CURA DI:

COMUNE DI GENOVA VIA GARIBALDI , 9
SETTORE TECNICO DEL PATRIMONIO