


NOTE


L'atrio, gli ascensori, il locale ascensore, e il locale centralina antincendio sono dotati di rivelatori di fumo.

Il garage e l'atrio sono protetti dall'impianto Sprinkler.

GRUPPO DI VALVOLE CON:
- Una valvola a diluvio per impianto a lame d'acqua;
- Una valvola a diluvio per impianto a schiuma locale diesel;
- Una valvola d'allarme Sprinkler.

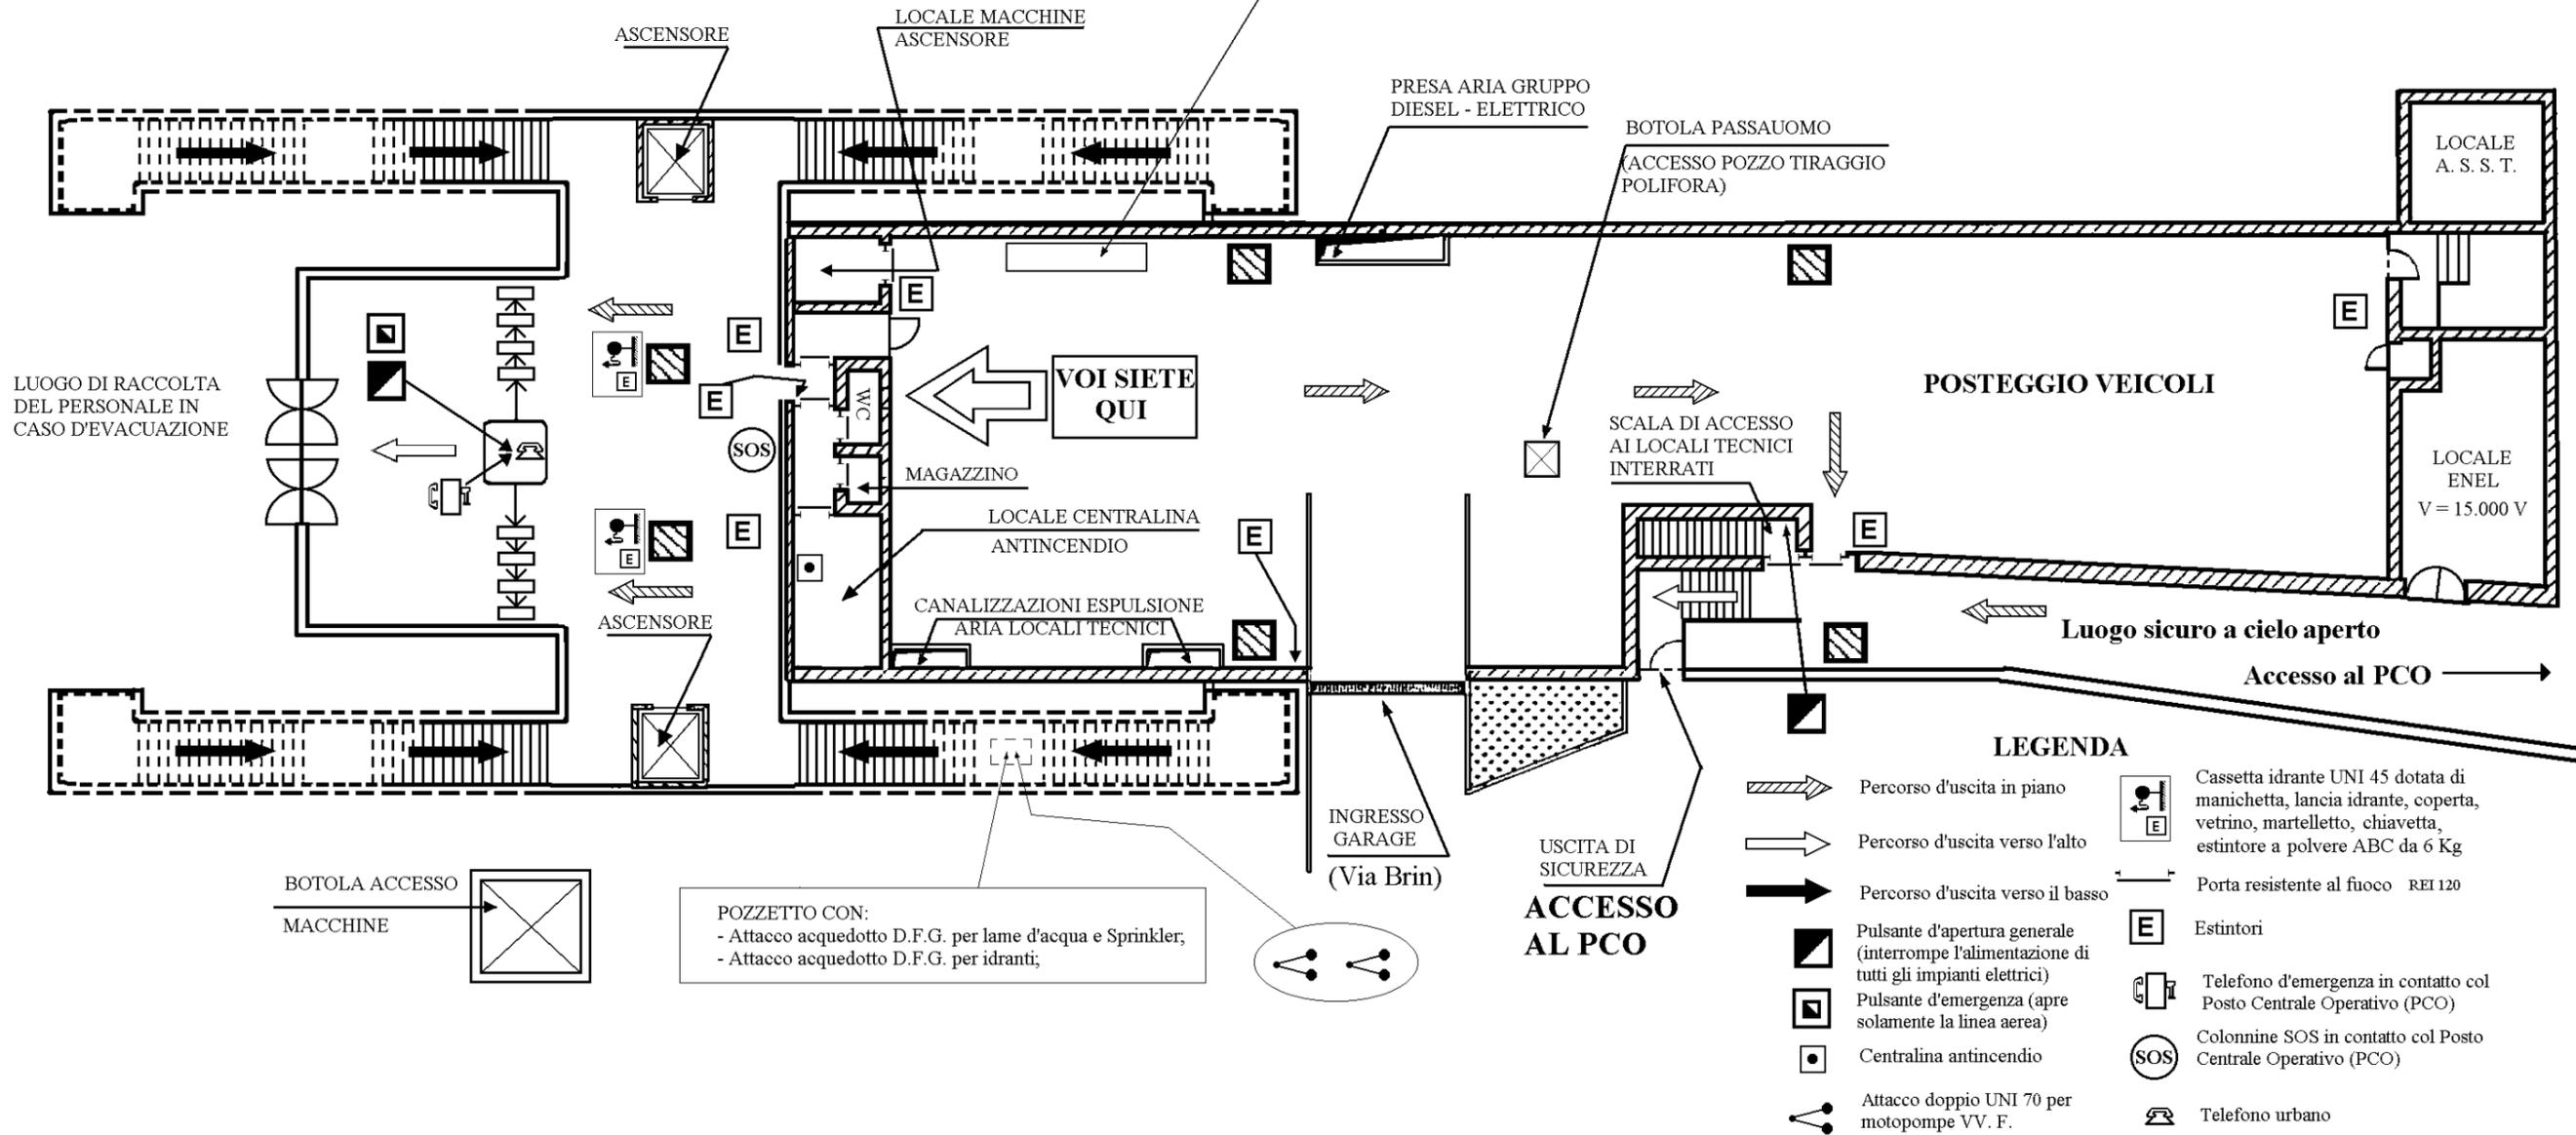


Stazione Brin: Atrio e Garage

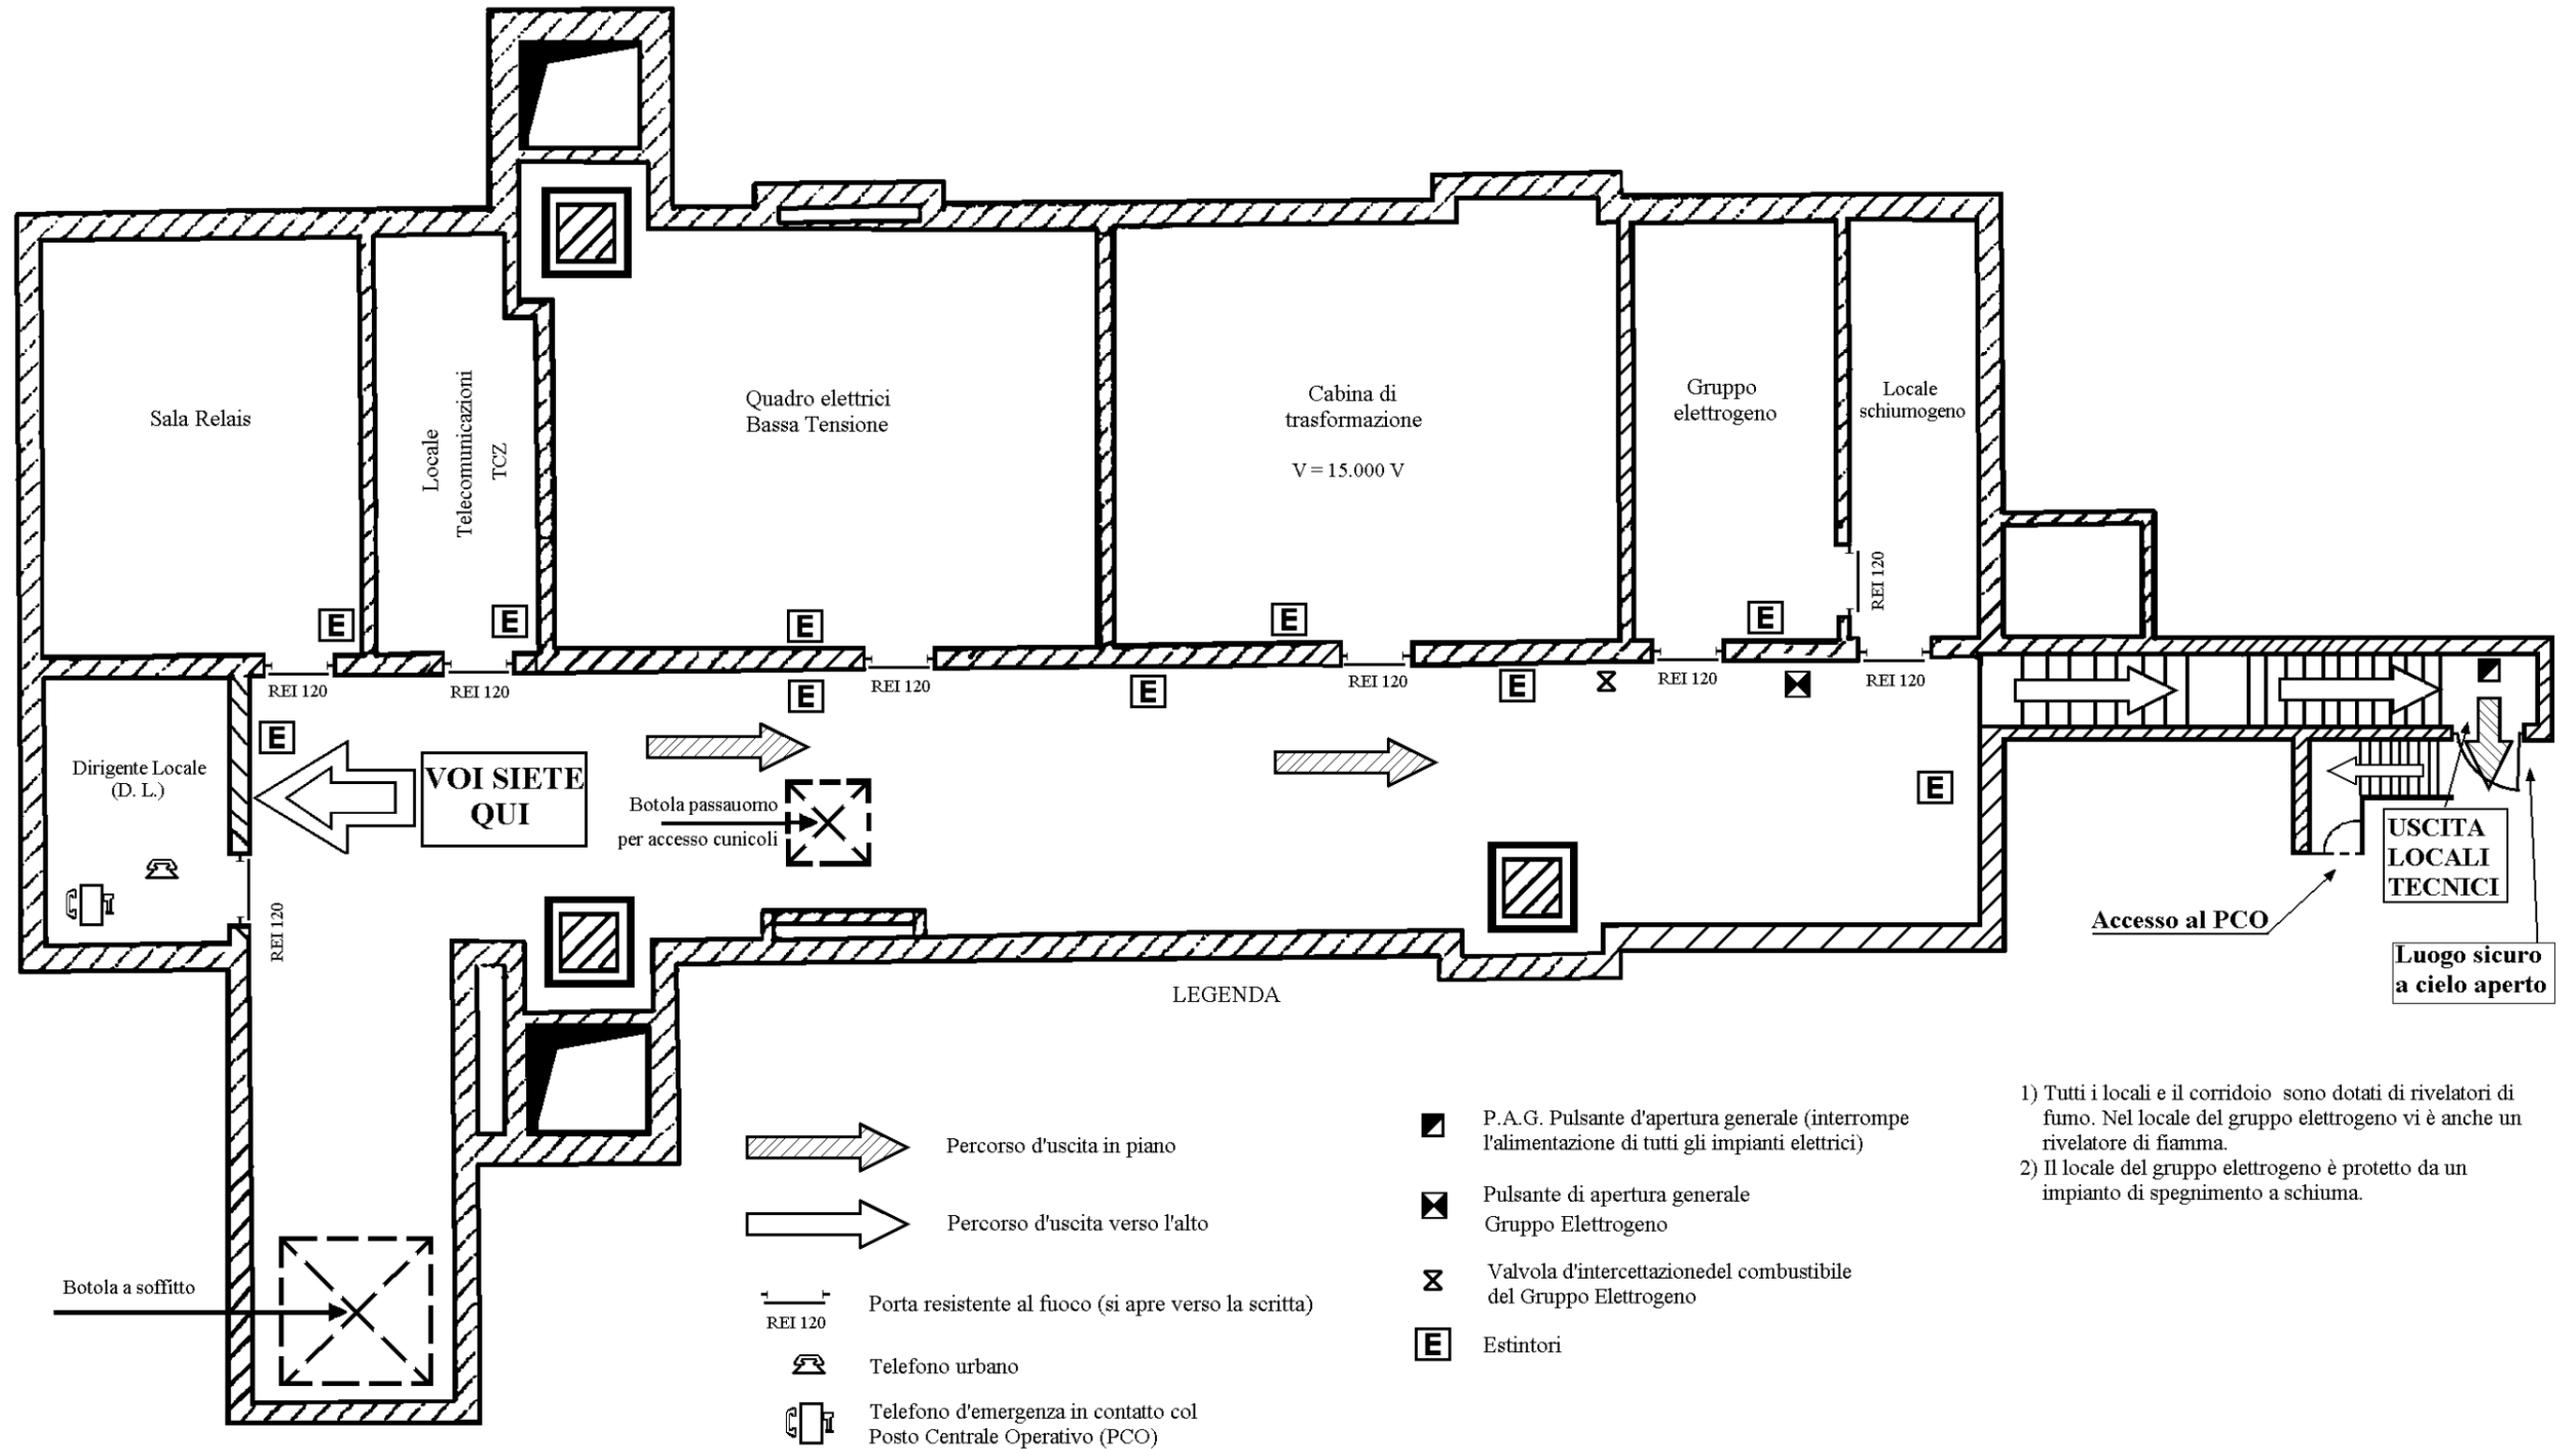


- 1) Tutti i locali e il corridoio sono dotati di rivelatori di fumo. Nel locale del gruppo elettrogeno vi è anche un rivelatore di fiamma.
- 2) Il locale del gruppo elettrogeno è protetto da un impianto di spegnimento a schiuma.

Stazione Brin: locali tecnici

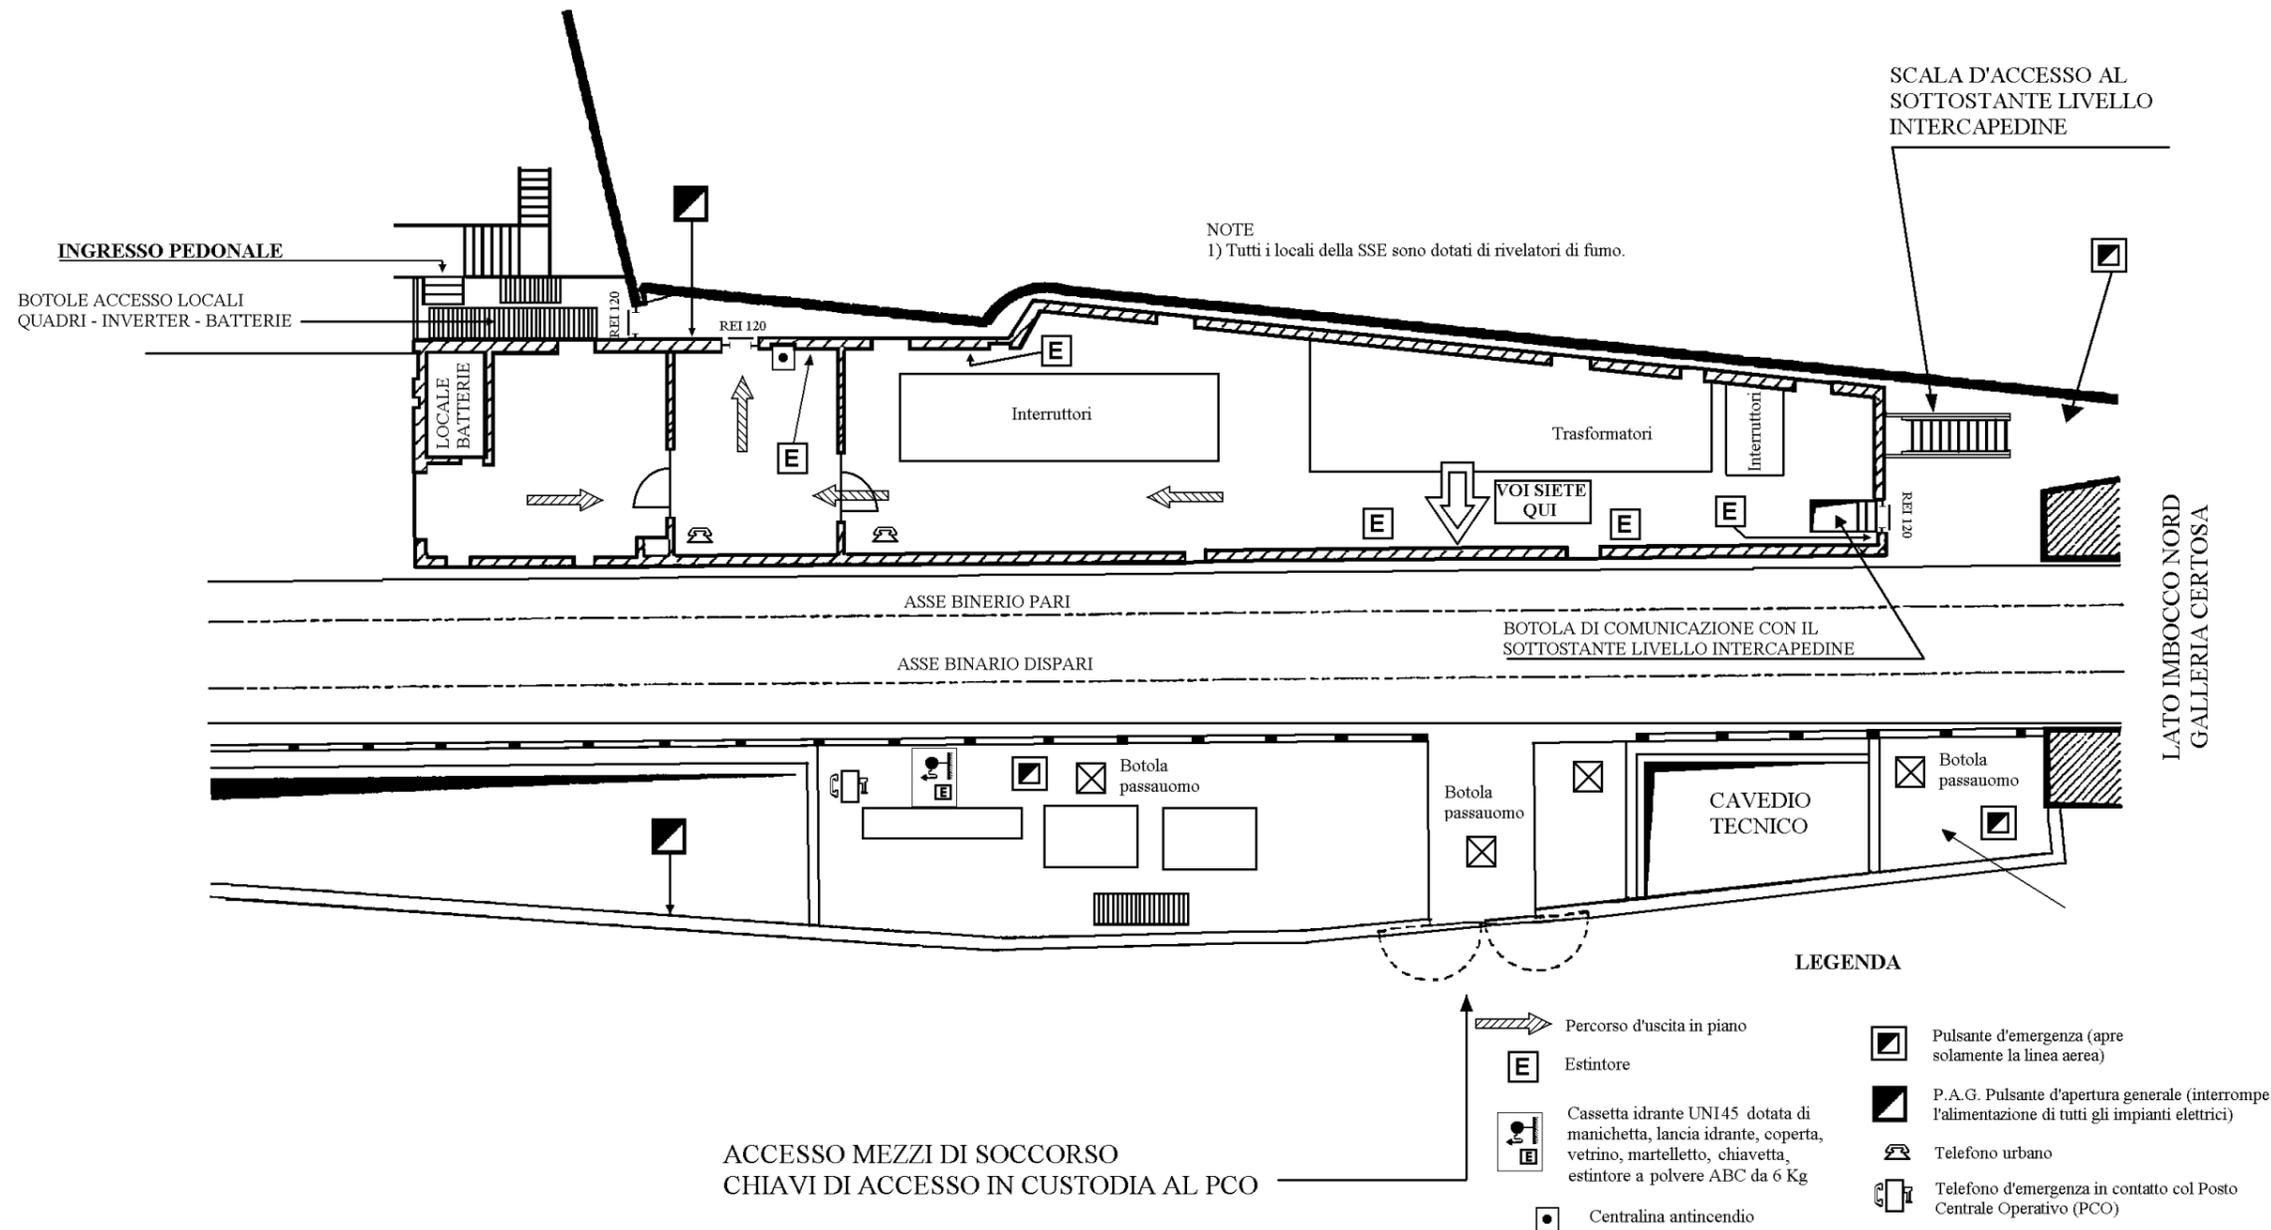

Stazione Brin: SSE

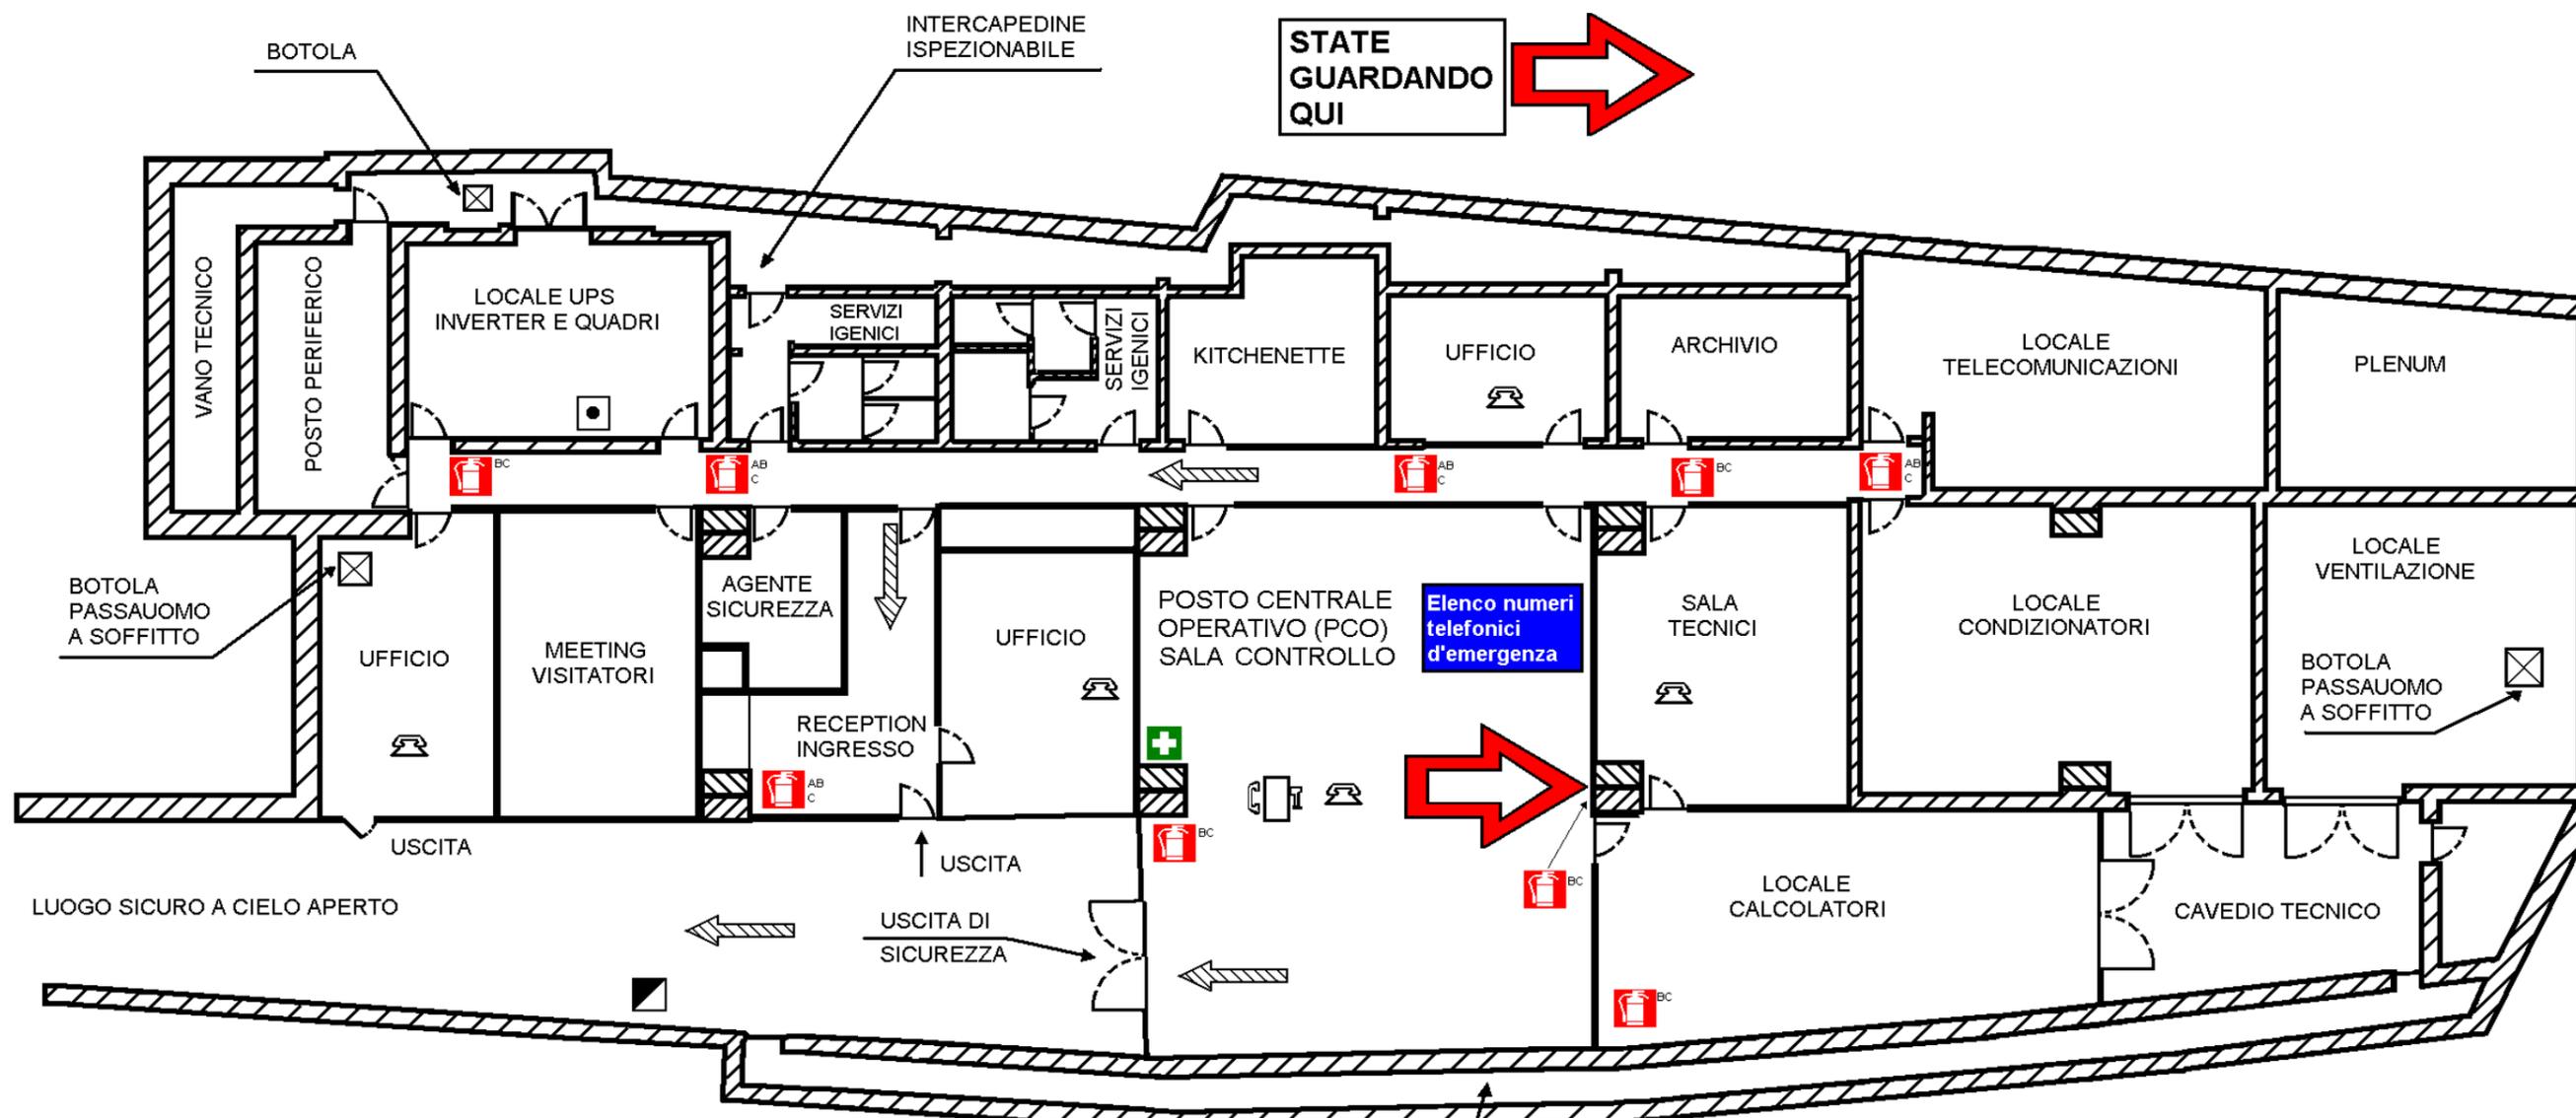

STATE GUARDANDO QUI

Elenco numeri telefonici d'emergenza

LEGENDA

- Percorso d'uscita in piano
- Cassetta di pronto soccorso
- Pulsante d'apertura generale del PCO (PAG): interrompe l'alimentazione di tutti gli impianti elettrici
- Centralina antincendio
- Estintori a polvere da 9 kg 55A 233B
- Estintori ad anidride carbonica
- Telefono
- Telefono in contatto con le colonnine SOS e con i telefoni posti lungo la linea

NOTA
Tutti i locali e il corridoio sono dotati di rilevatori di fumo.

Stazione Brin: PCO