


# Materna Della Repetto - Sal. Sup. della Noce N° 27

## Piano Primo

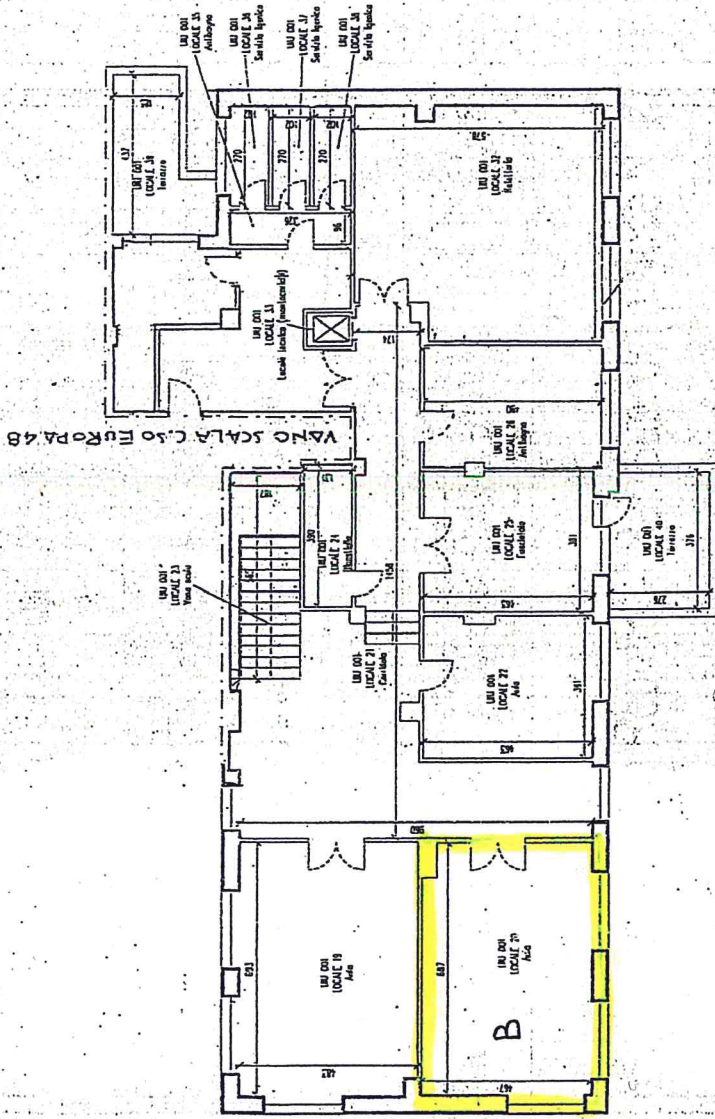

Salita superiore Noce

scala 1/200