




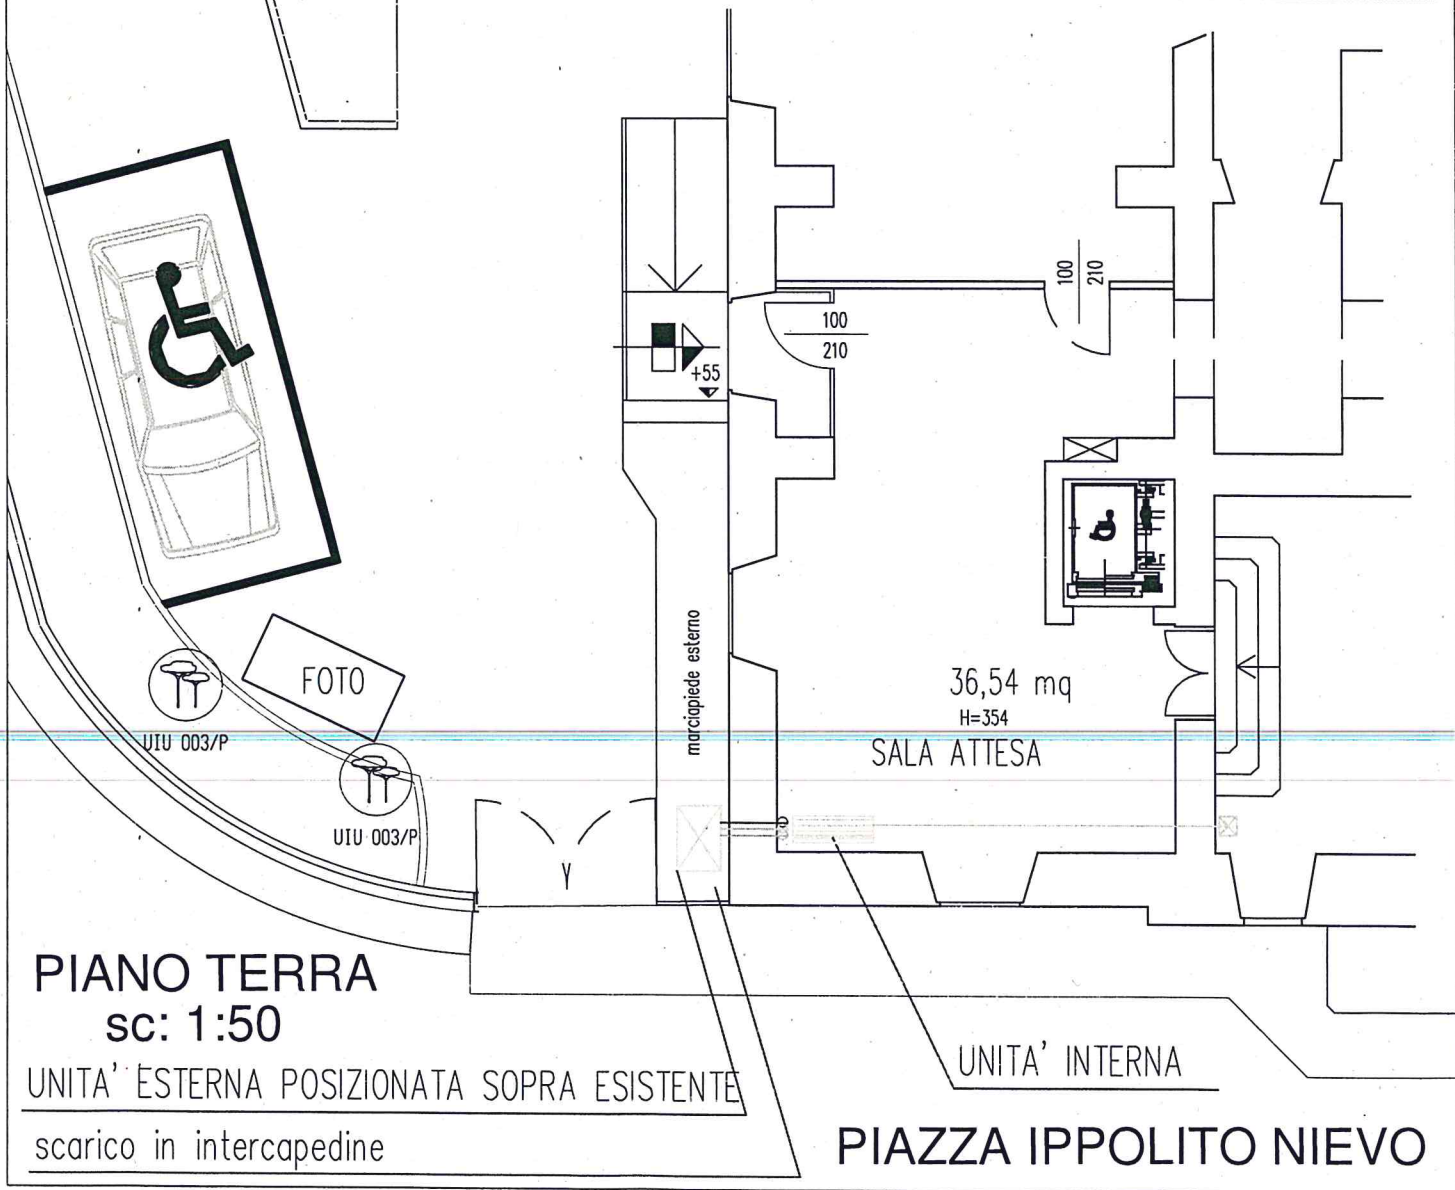
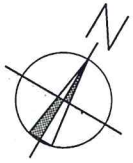


EDIFICIO POLIFUNZIONALE PIAZZA IPPOLITO NIEVO, 1 SALA D'ATTESA PIANO TERRA

LEGENDA

-  UNITA' ESTERNA
-  UNITA' INTERNA
-  LINEA ALIMENTAZIONE E QUADRO
-  LINEA TUBAZIONE GAS
-  LINEA TUBAZIONE SCARICHI



PIANO TERRA
sc: 1:50

UNITA' ESTERNA POSIZIONATA SOPRA ESISTENTE
scarico in intercapedine

UNITA' INTERNA
PIAZZA IPPOLITO NIEVO