



PIANTA INGRESSO A Q.TA -1.45

5.1

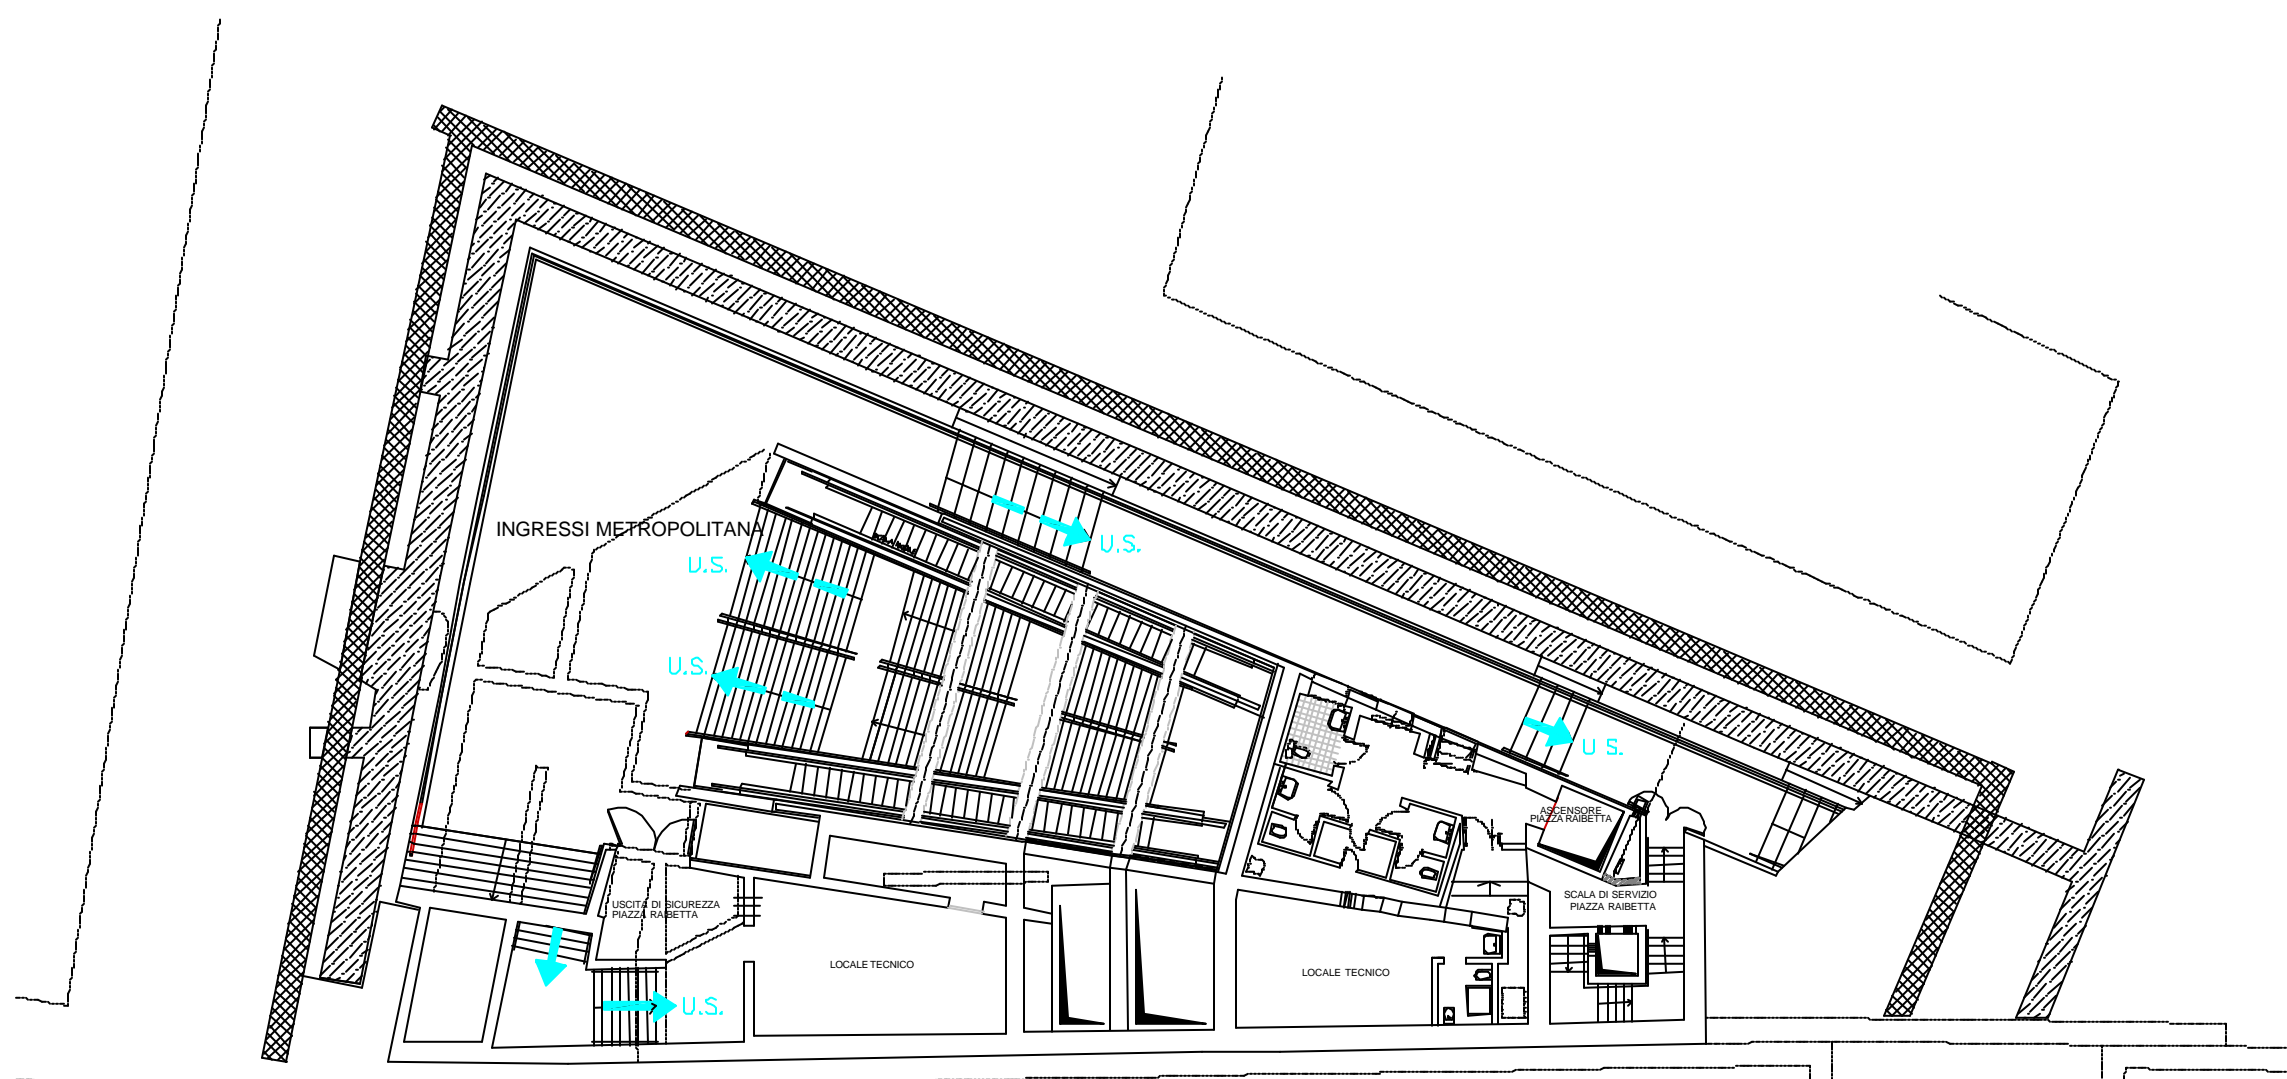



PIANTA LOC. VENTILAZIONE A Q.TA -5.10 5.2

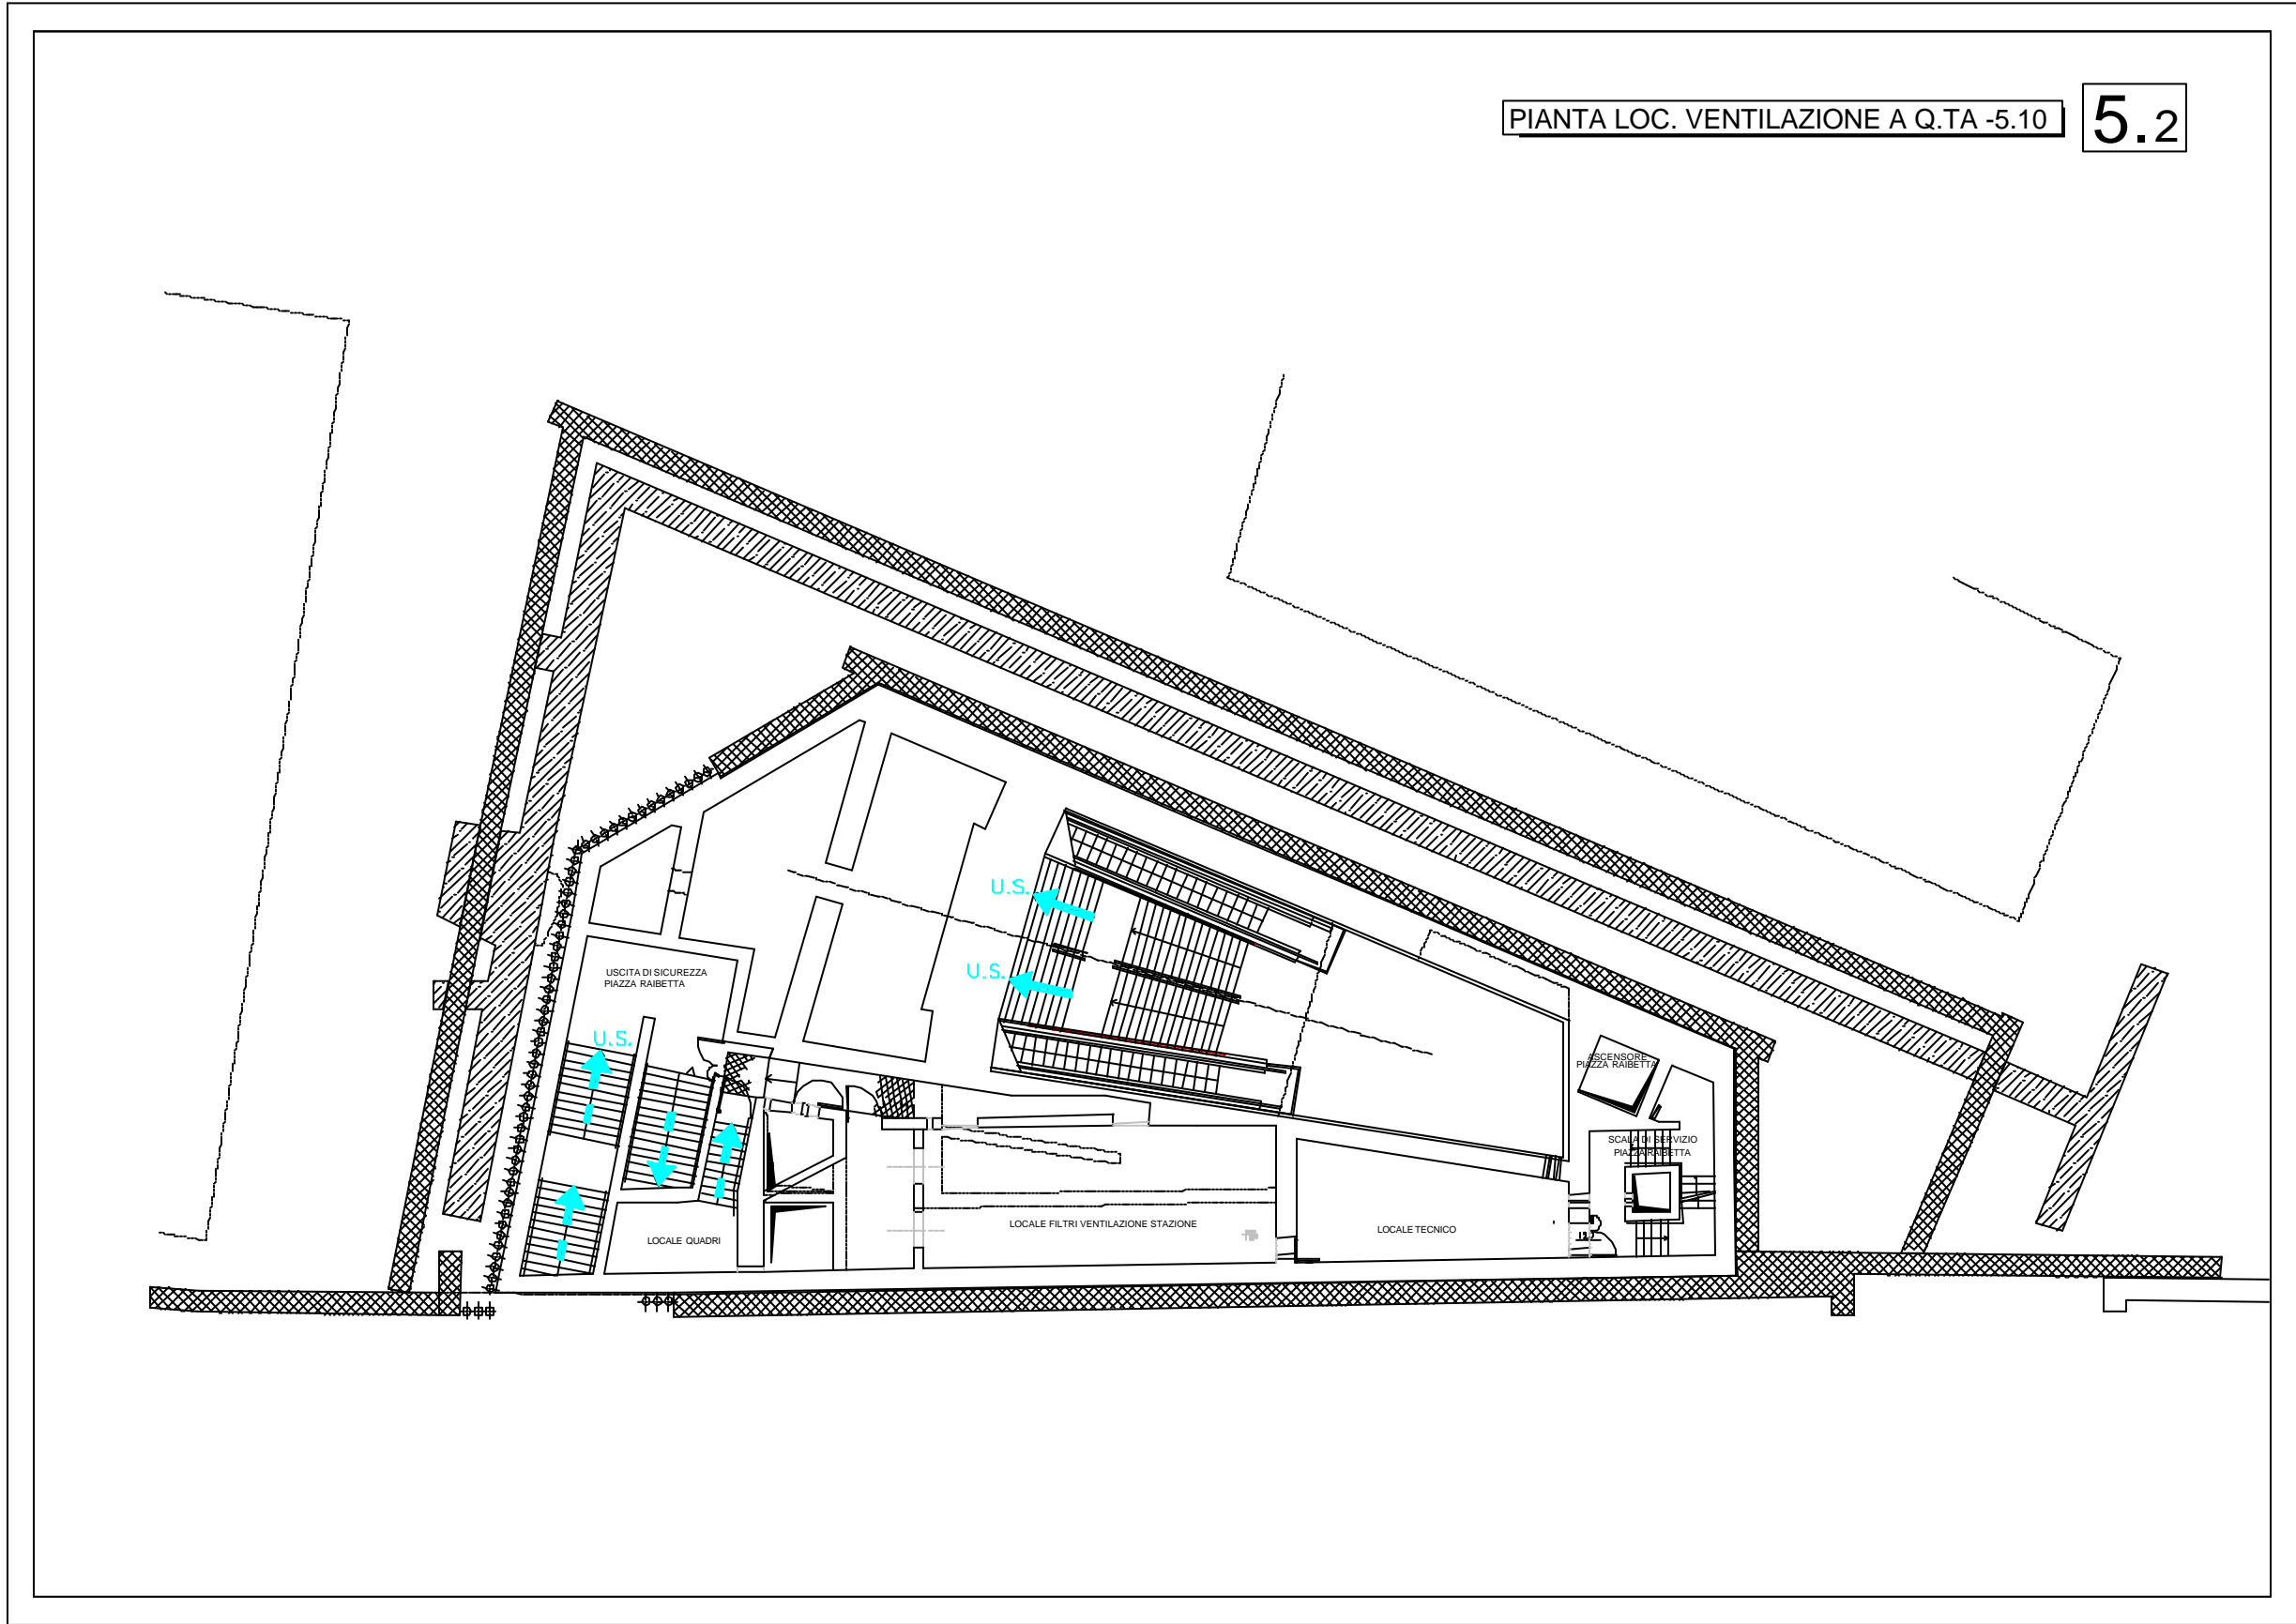


PIANTA MEZZANINO Q.TA -8.50

5.3

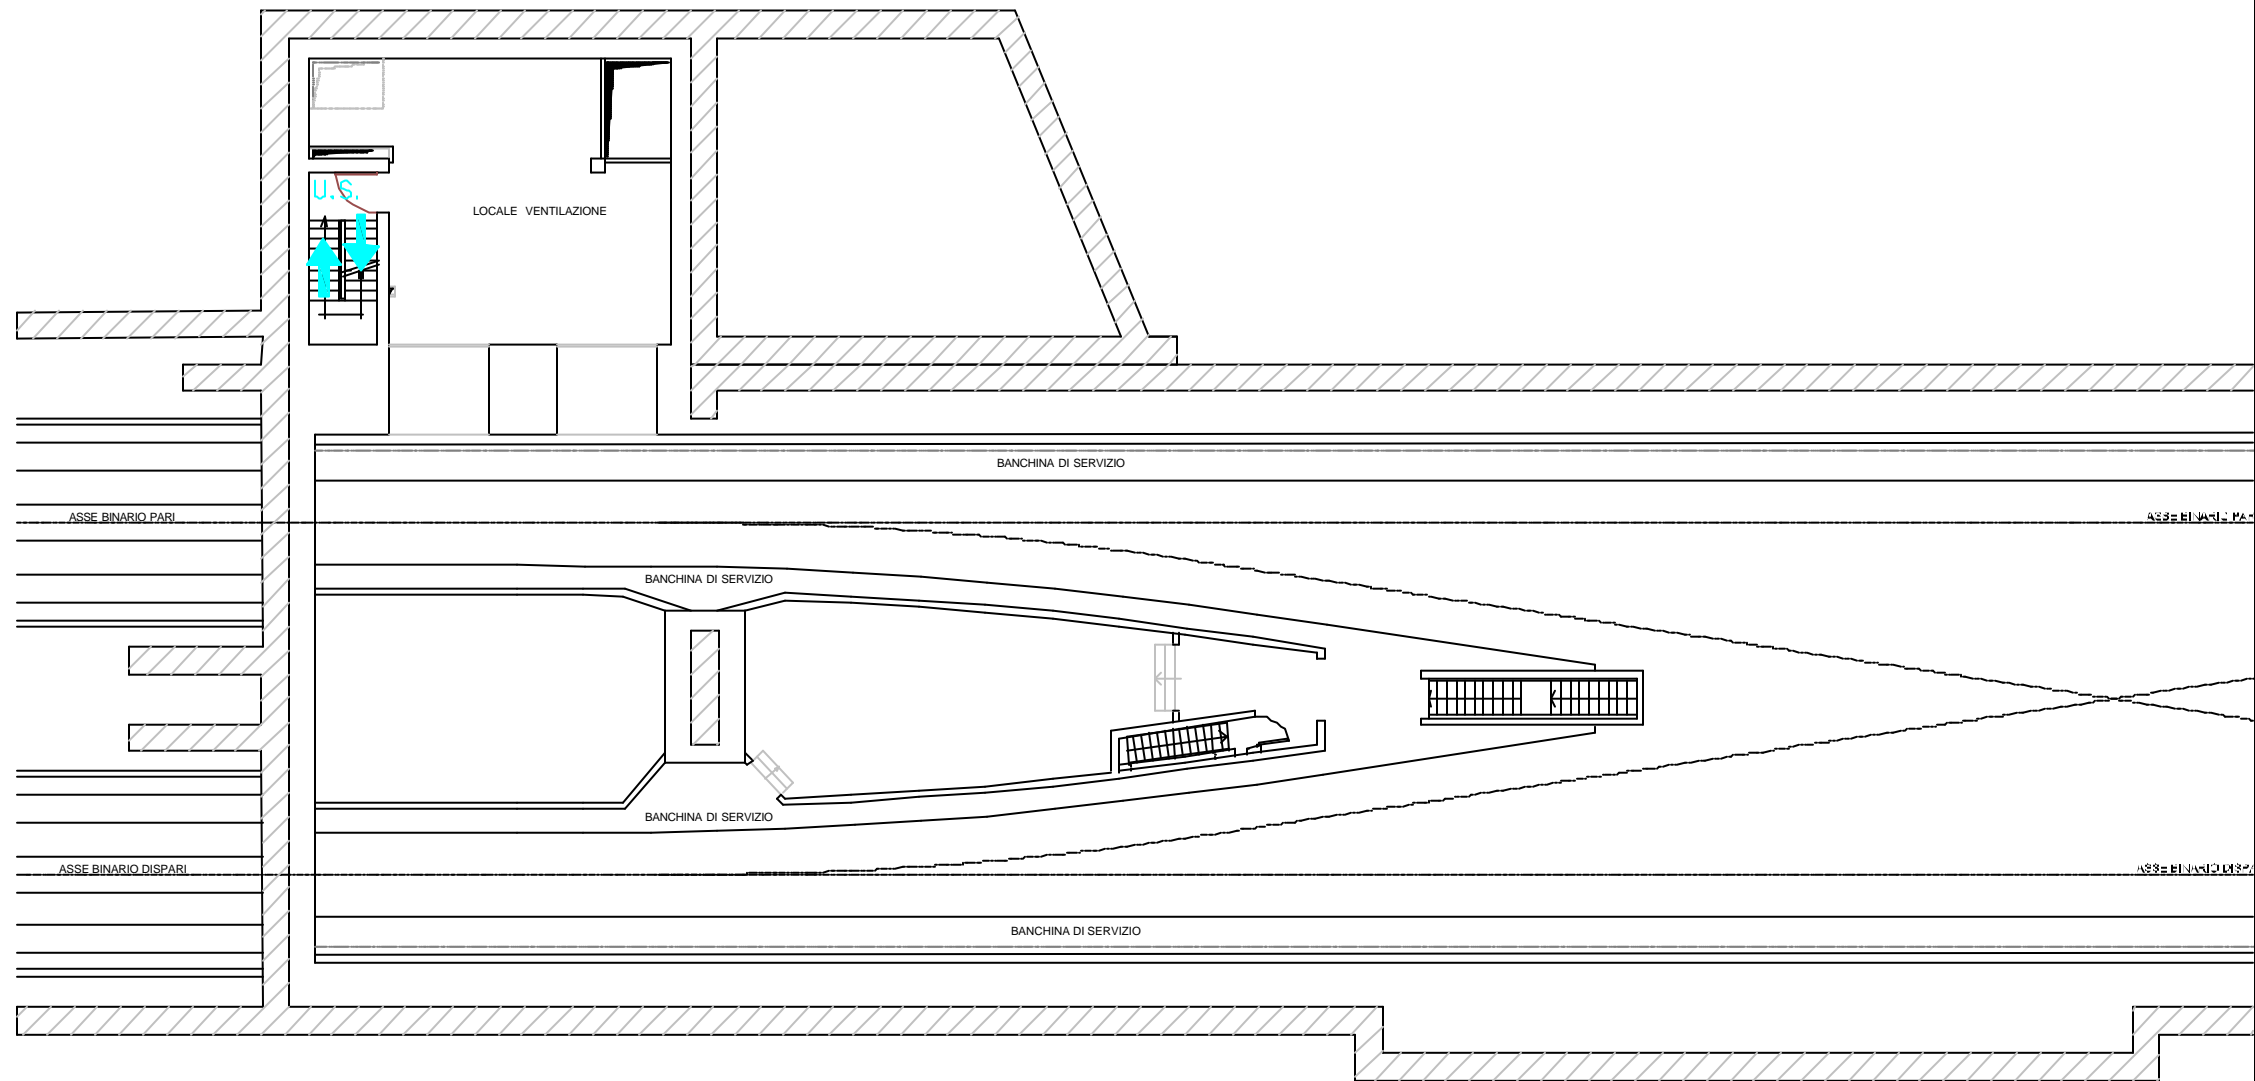

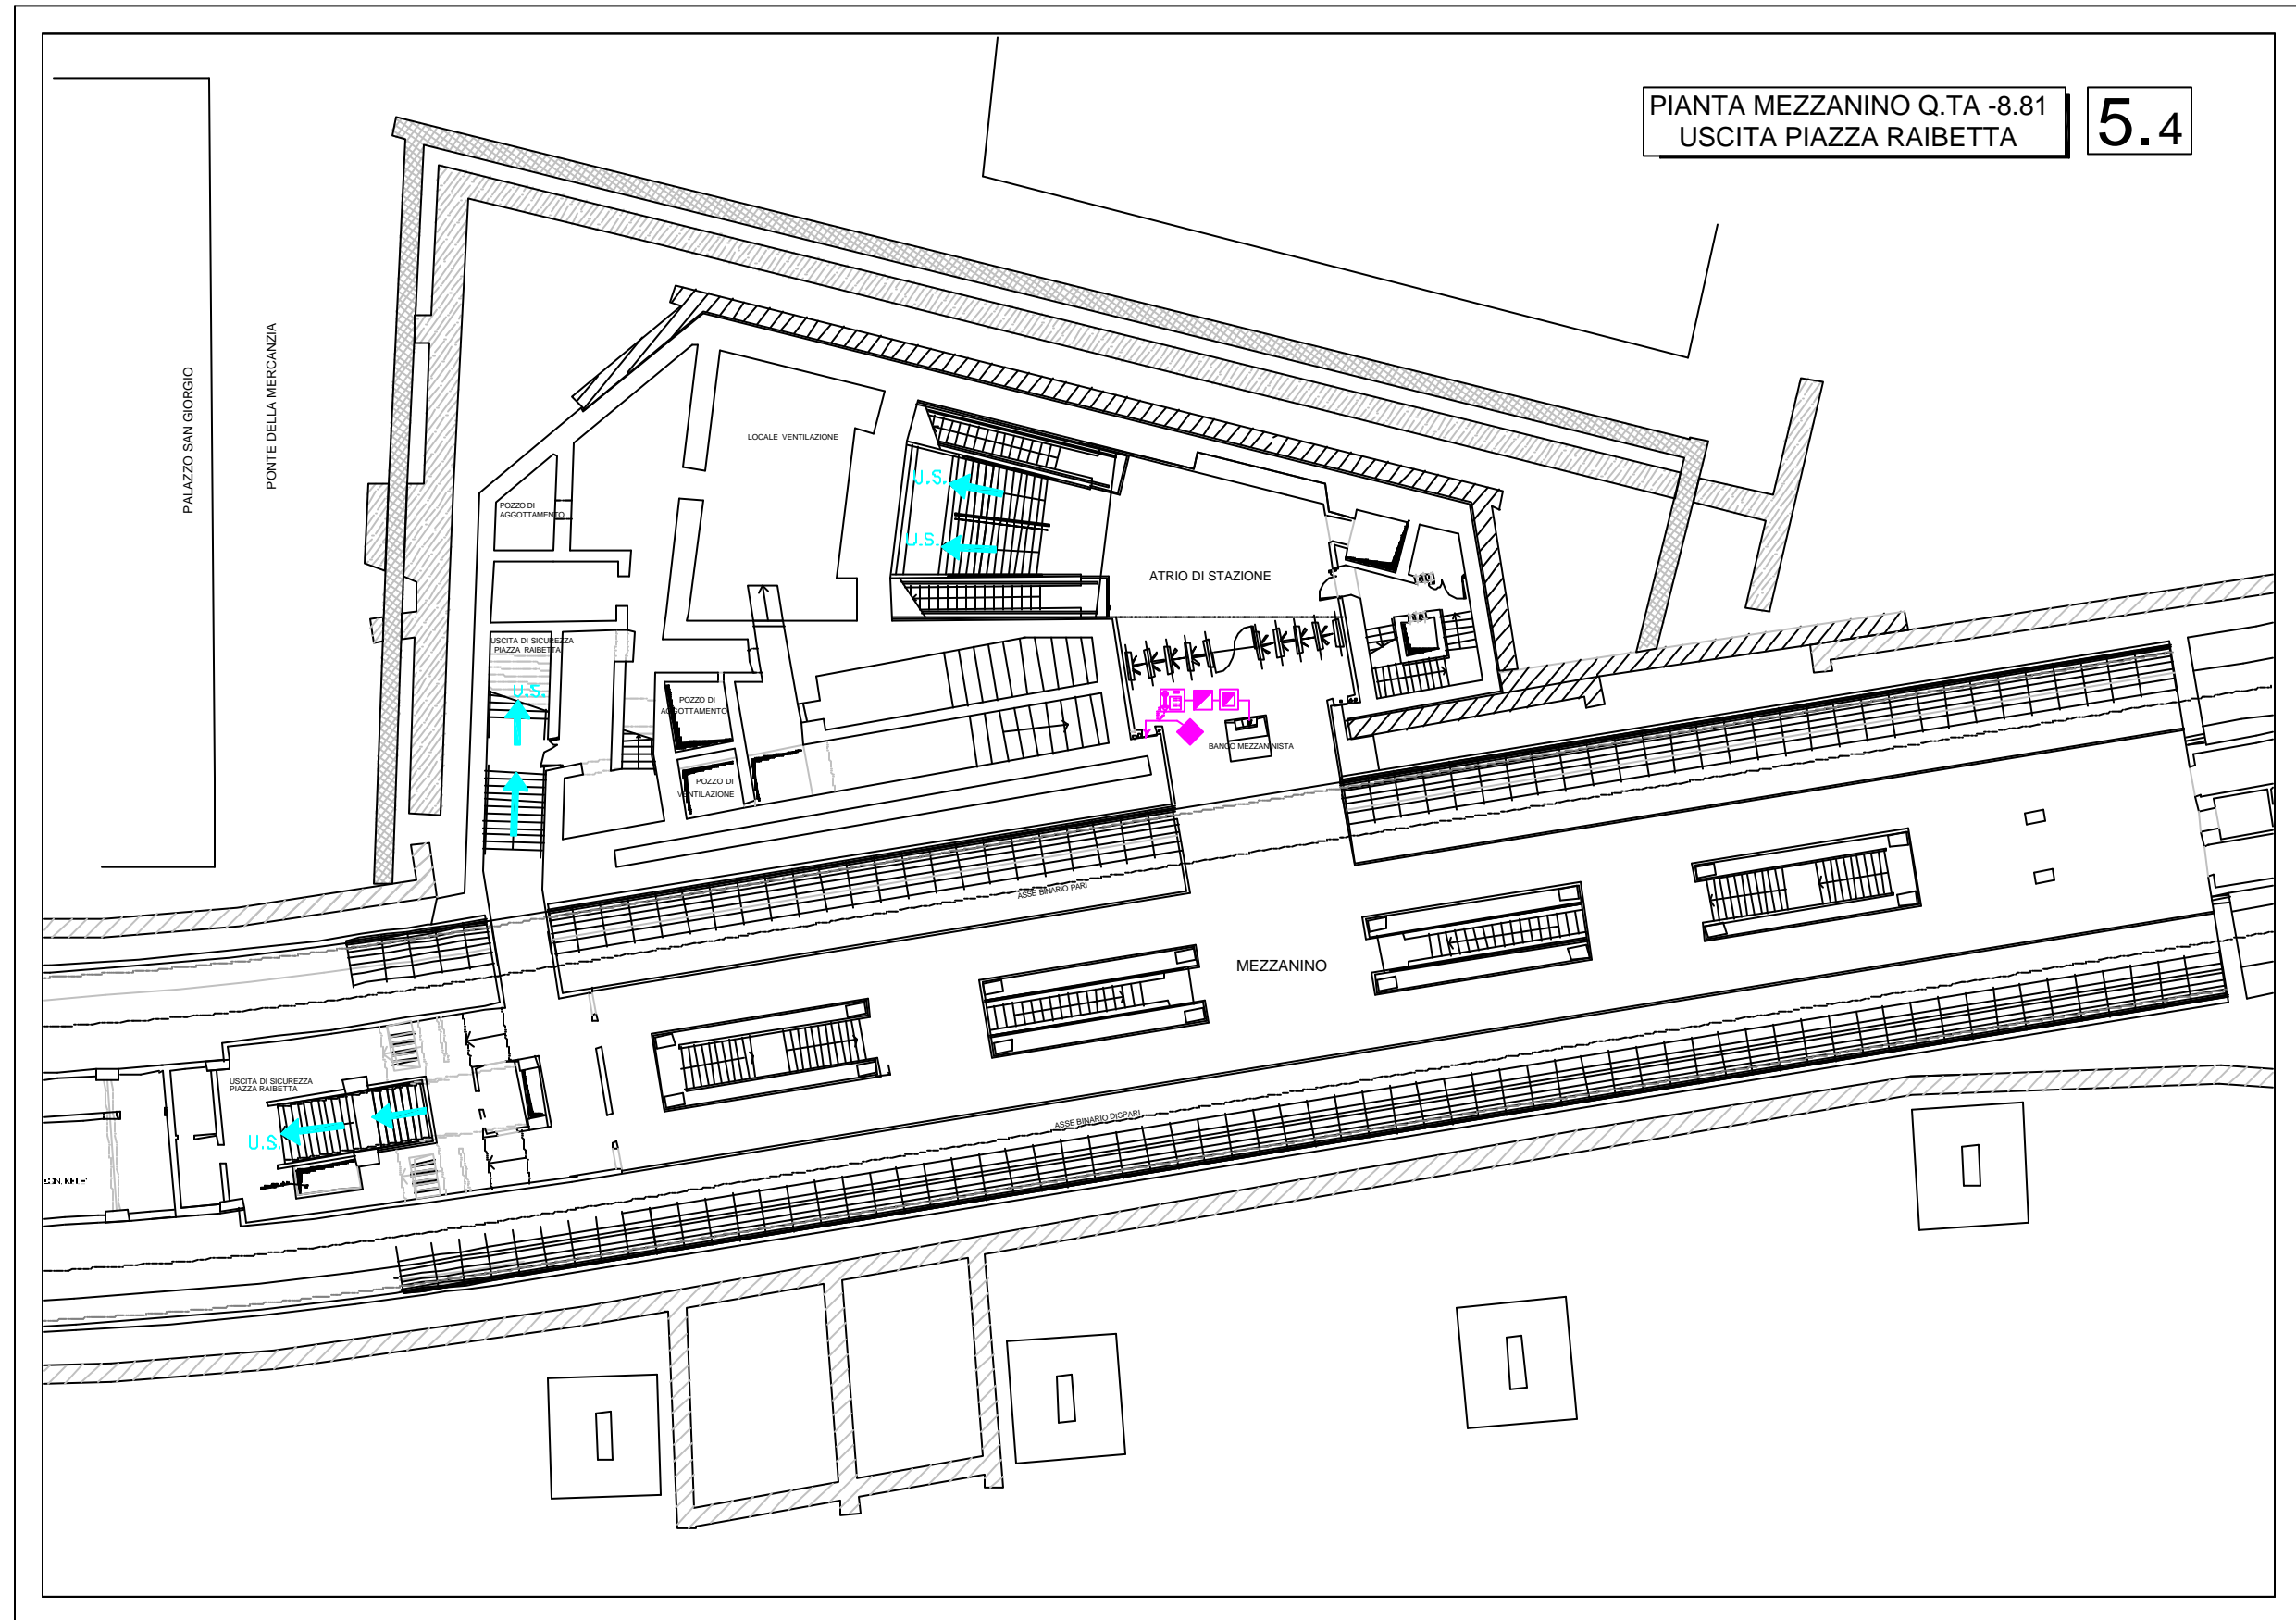





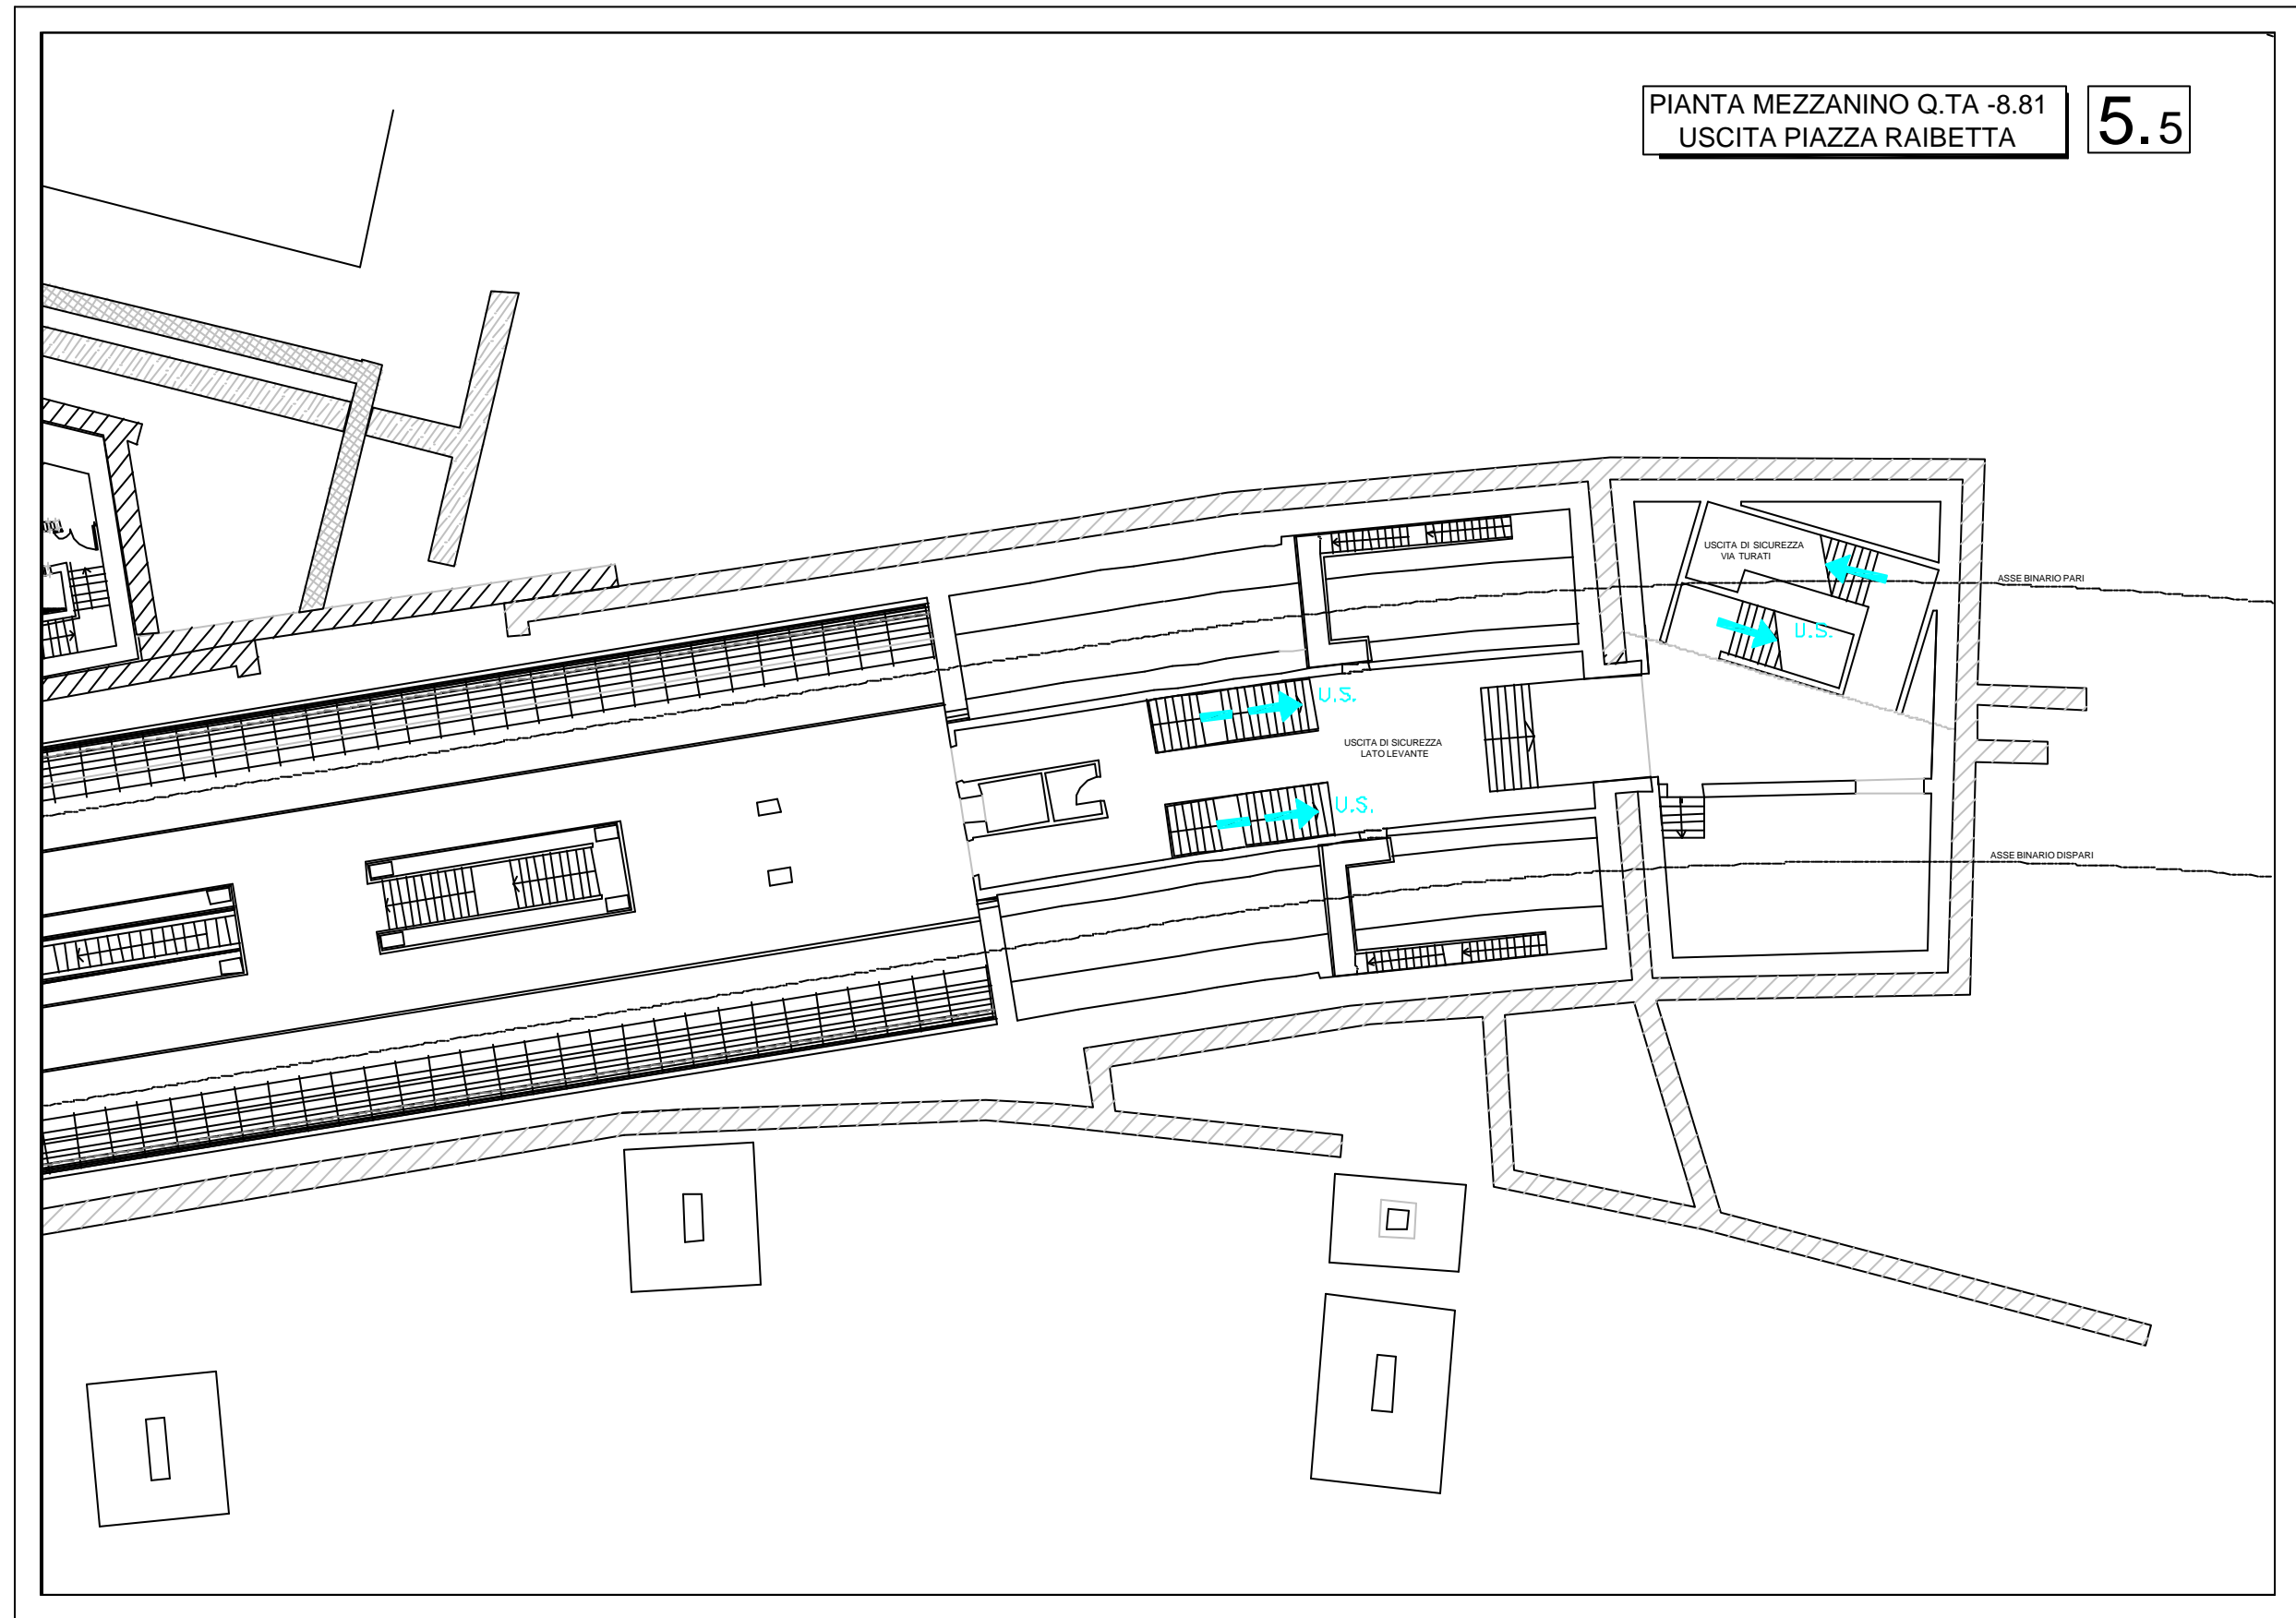


PIANTA BANCHINA Q.TA -12.60  
VANO DI COMUNIC. LOC. TECNICI

5.6

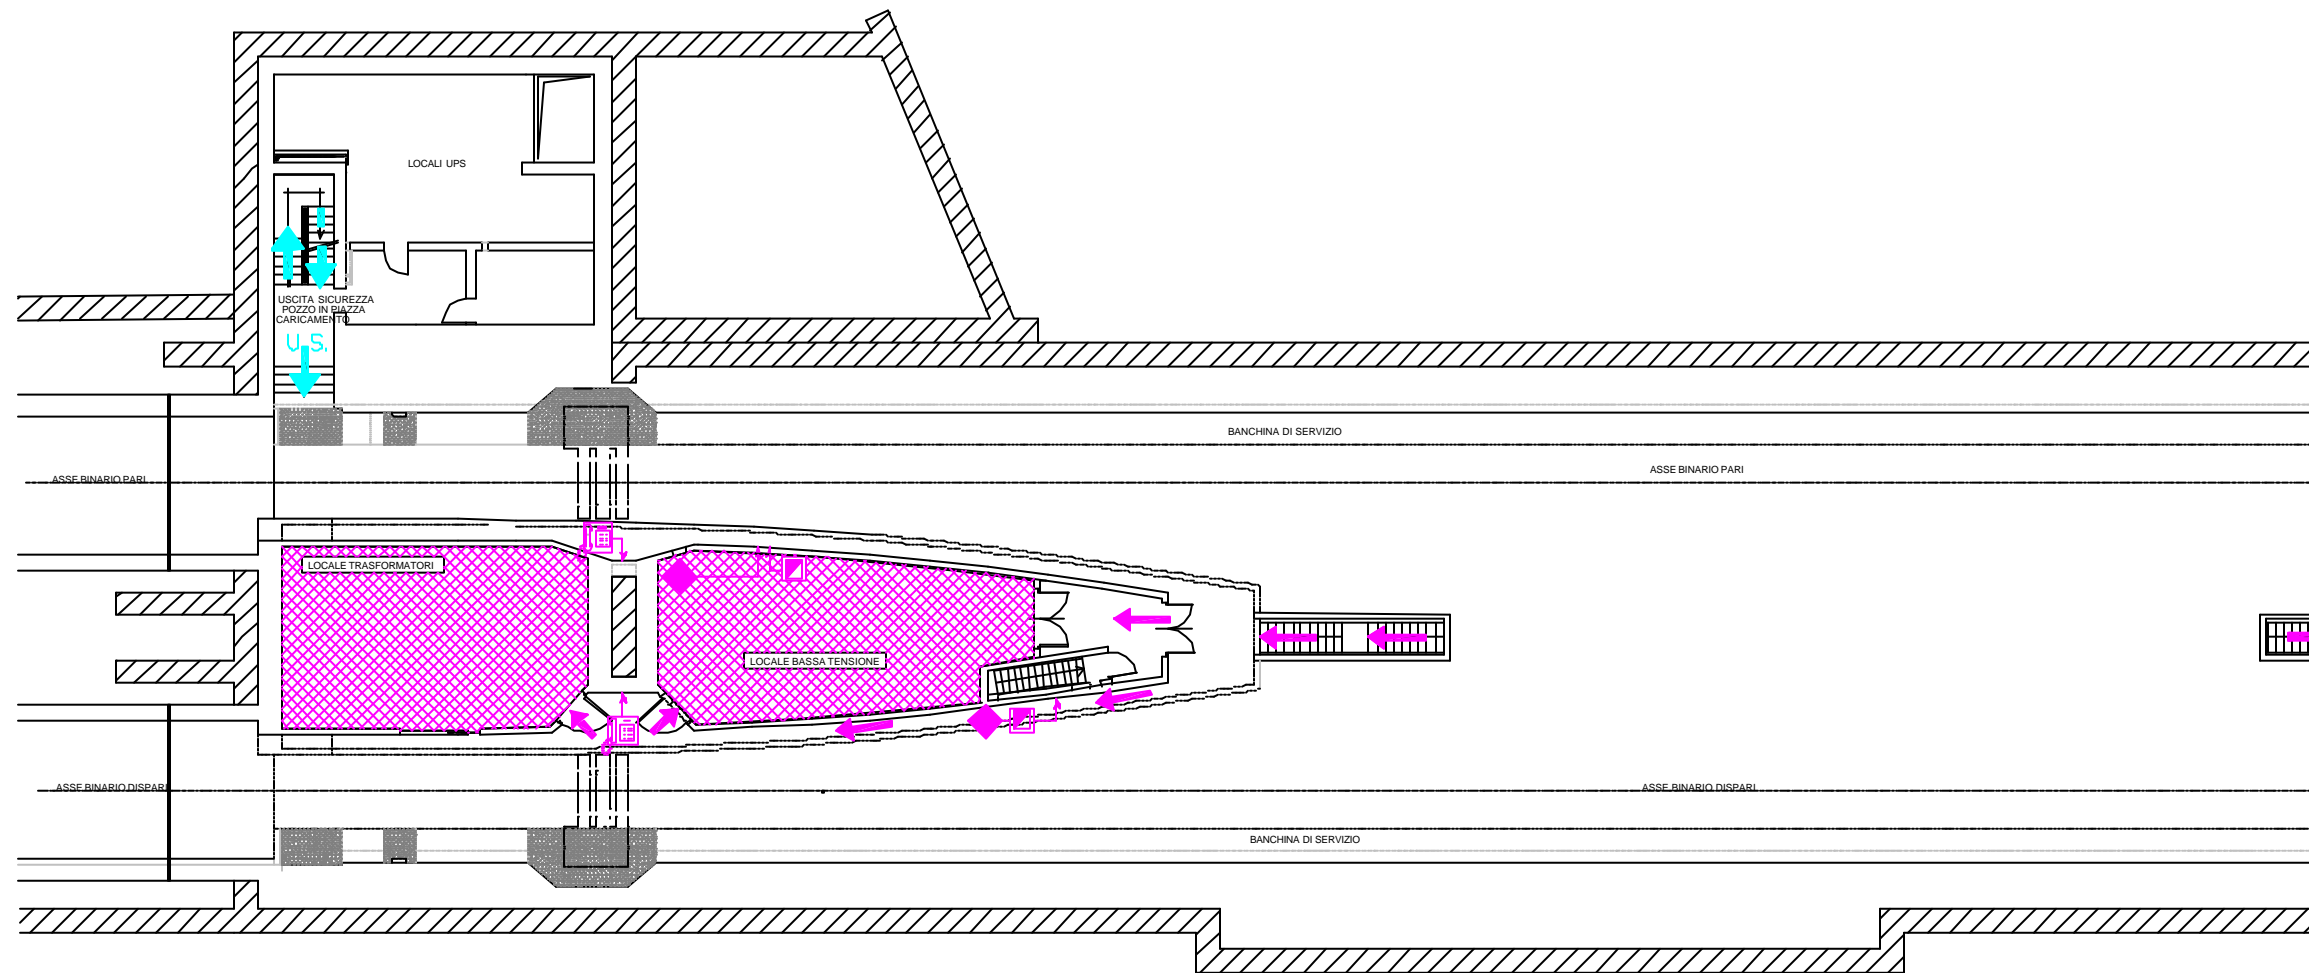

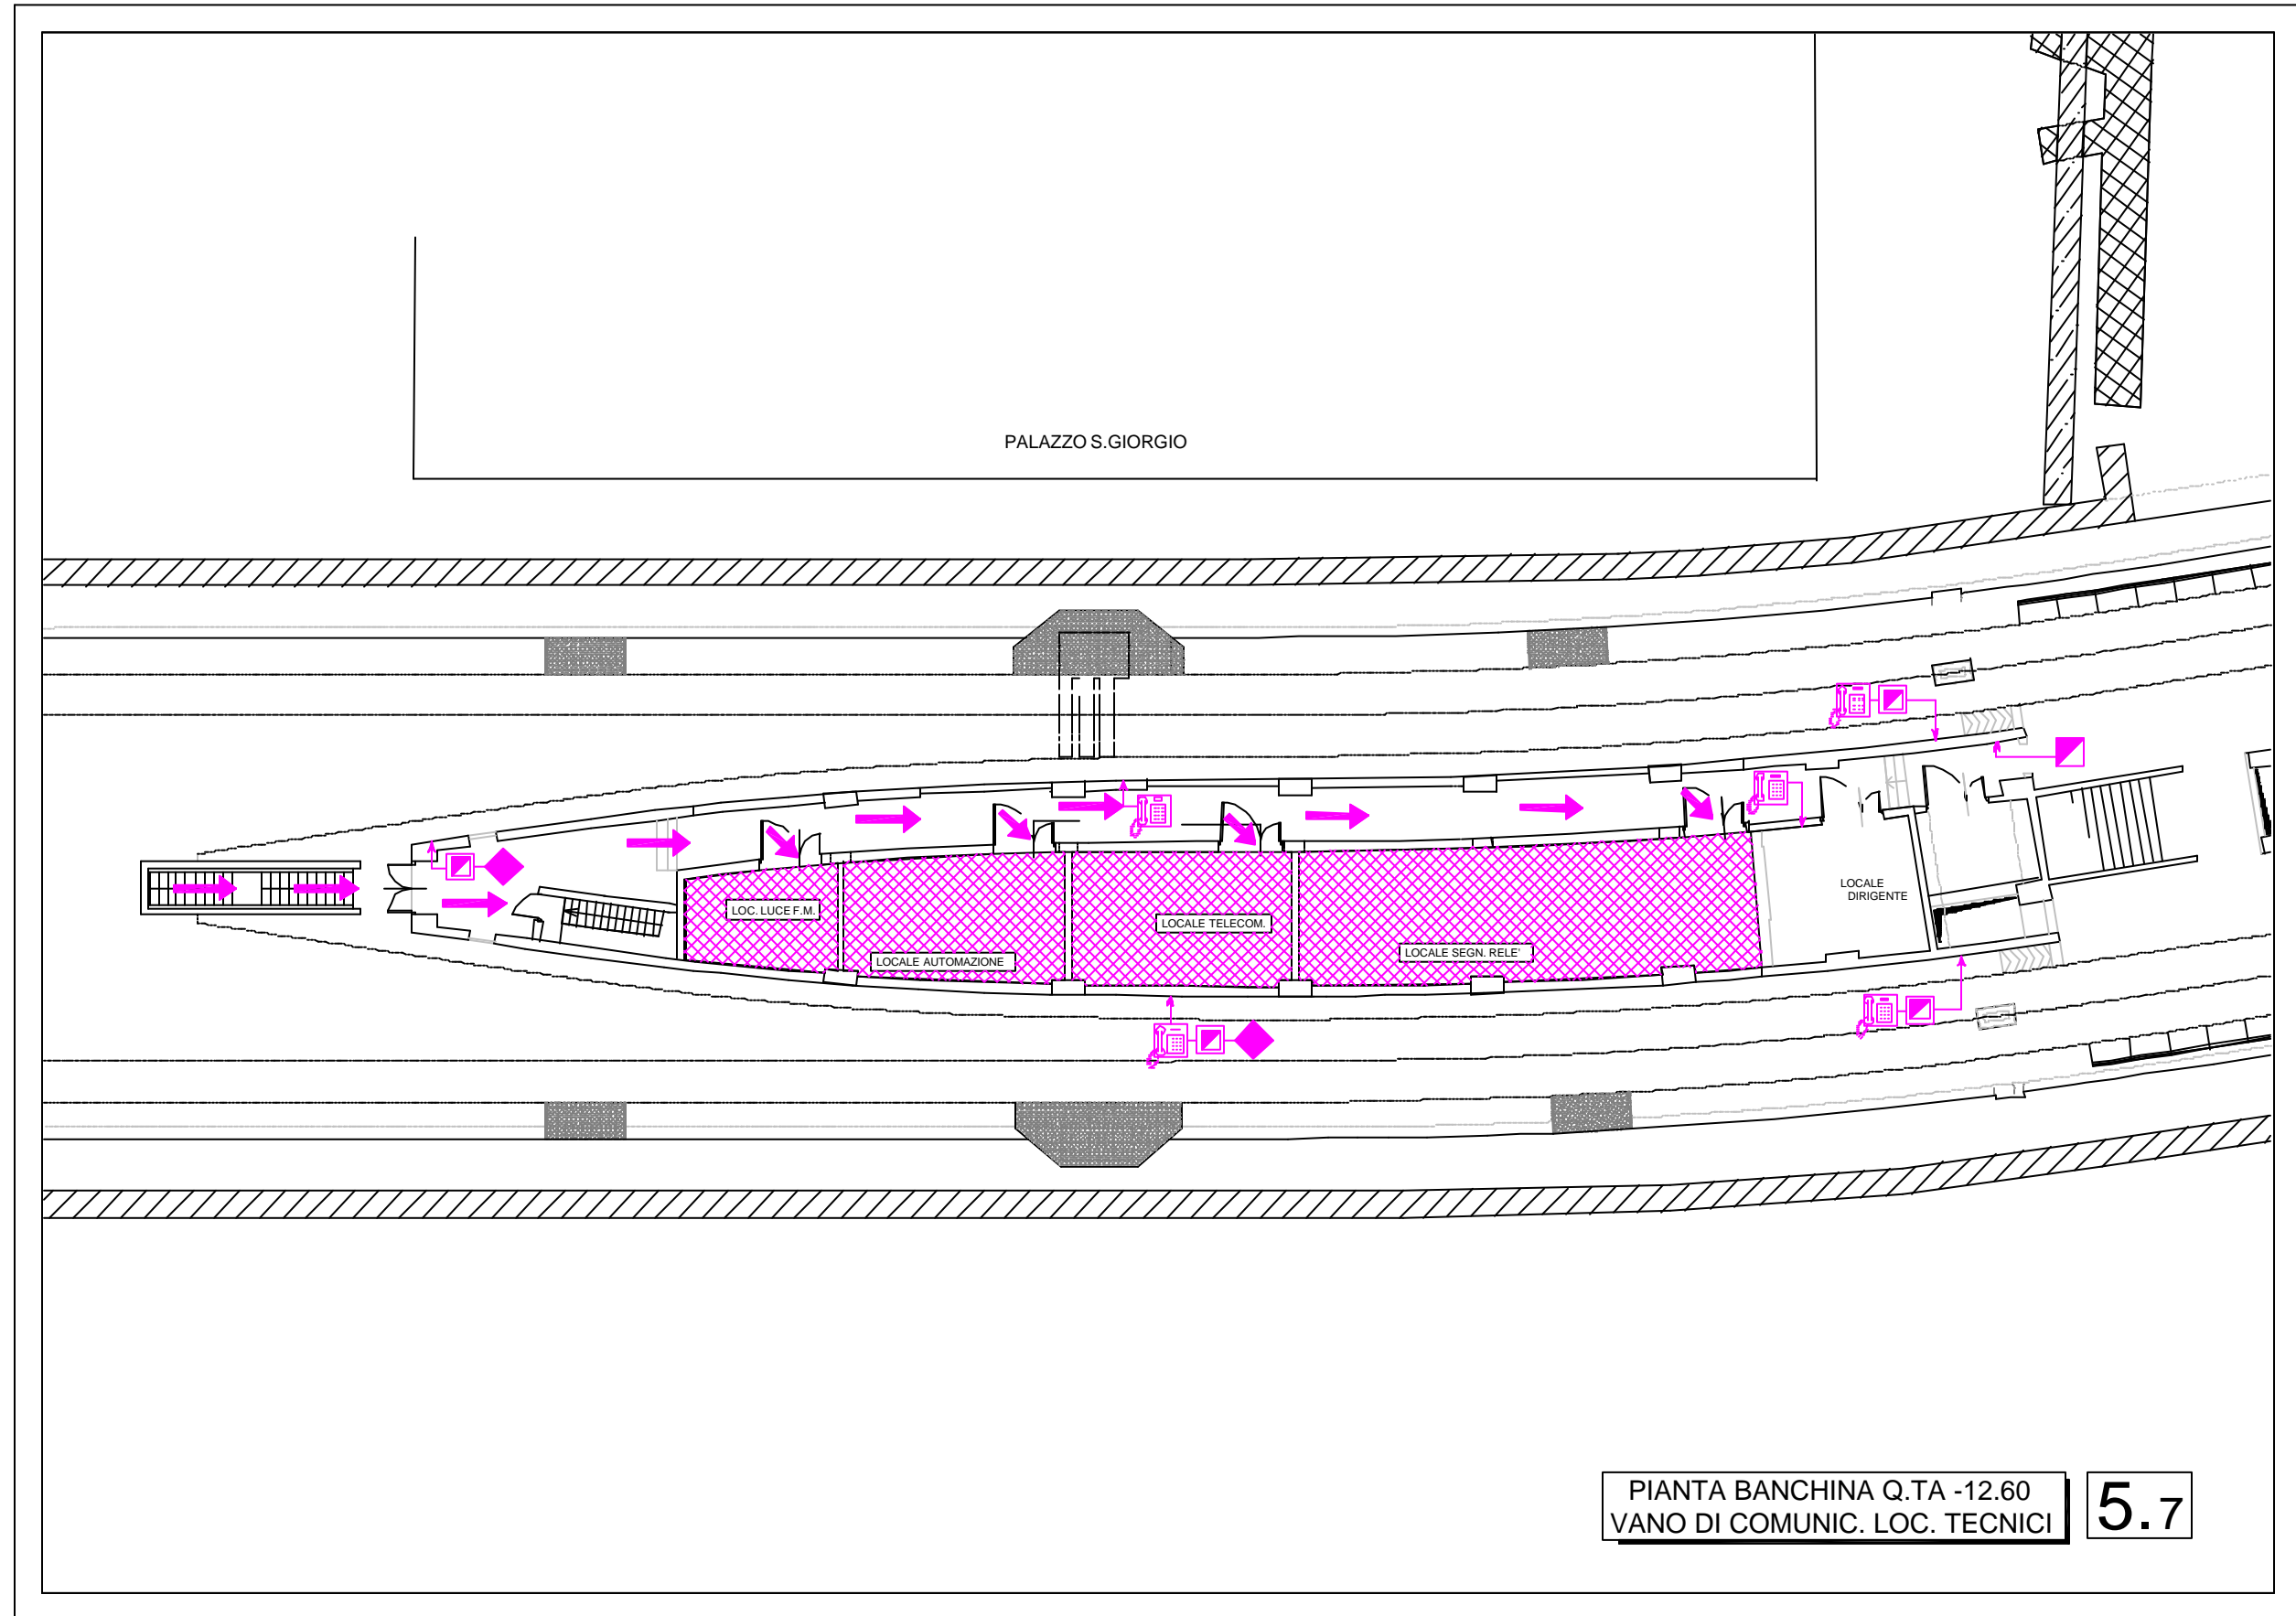




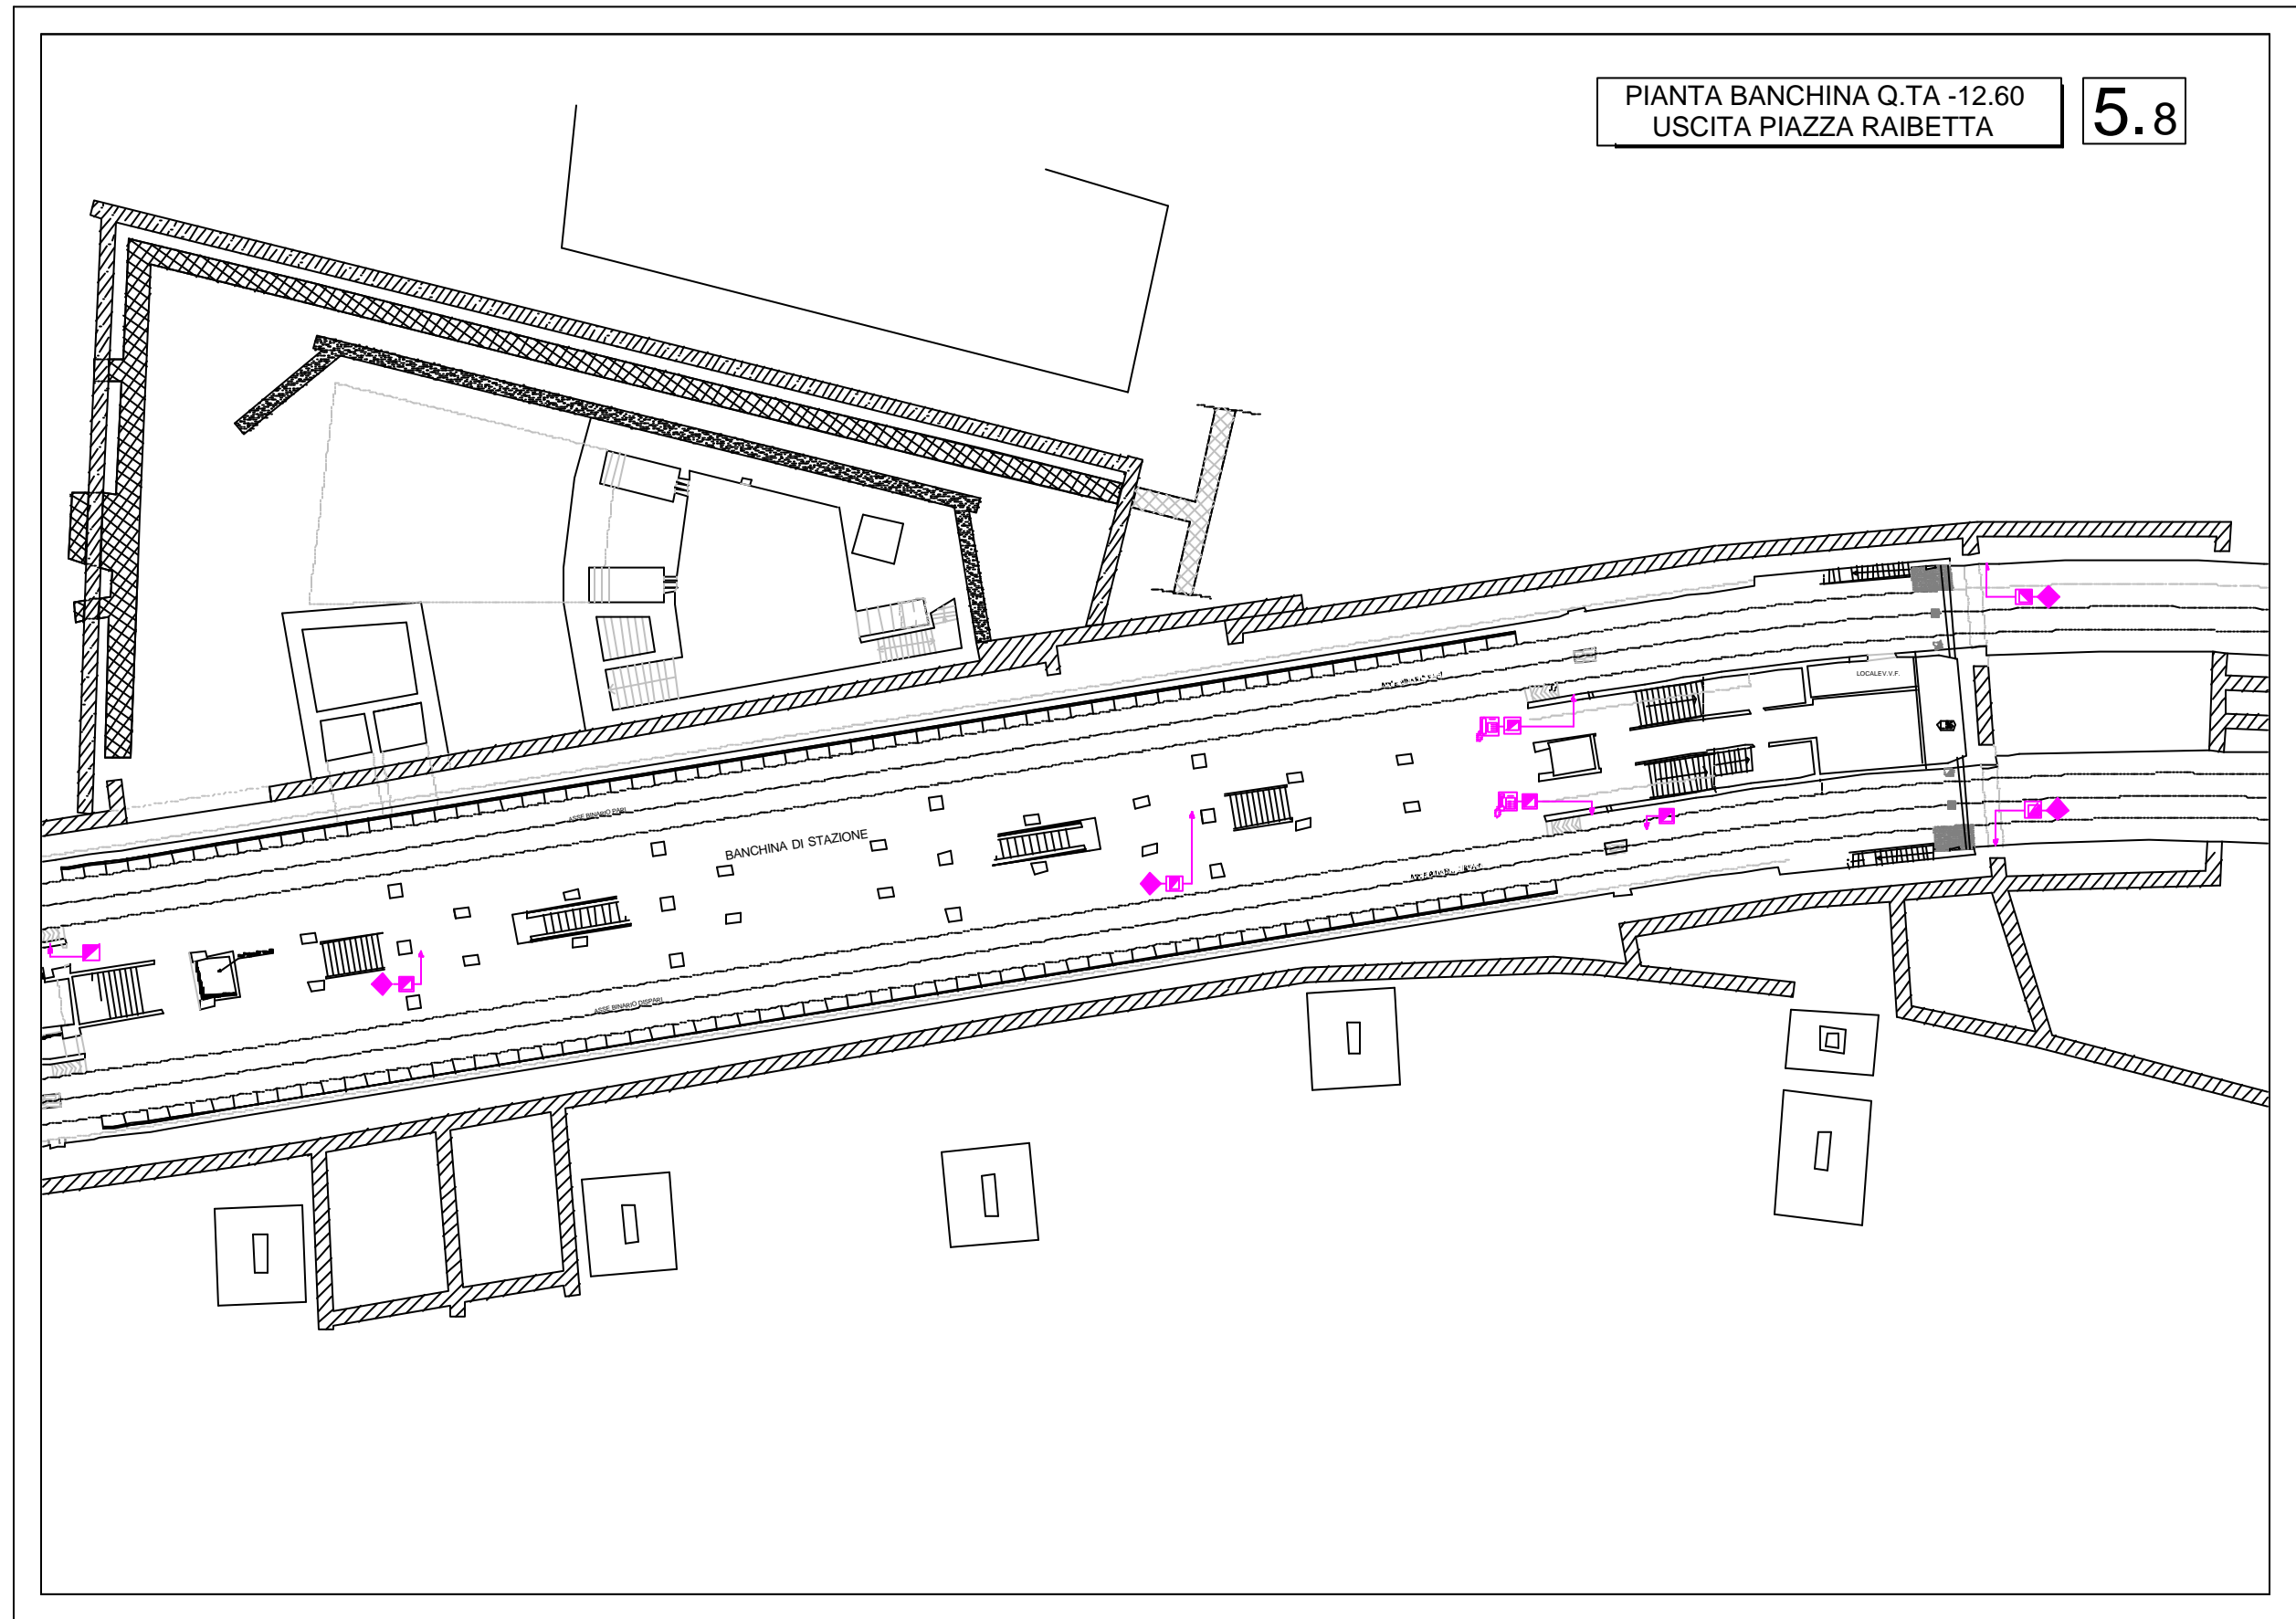

PIANTA SOTTOBANCHINA Q.TA -14.00  
VANO DI COMUNIC. LOC. TECNICI

5.9

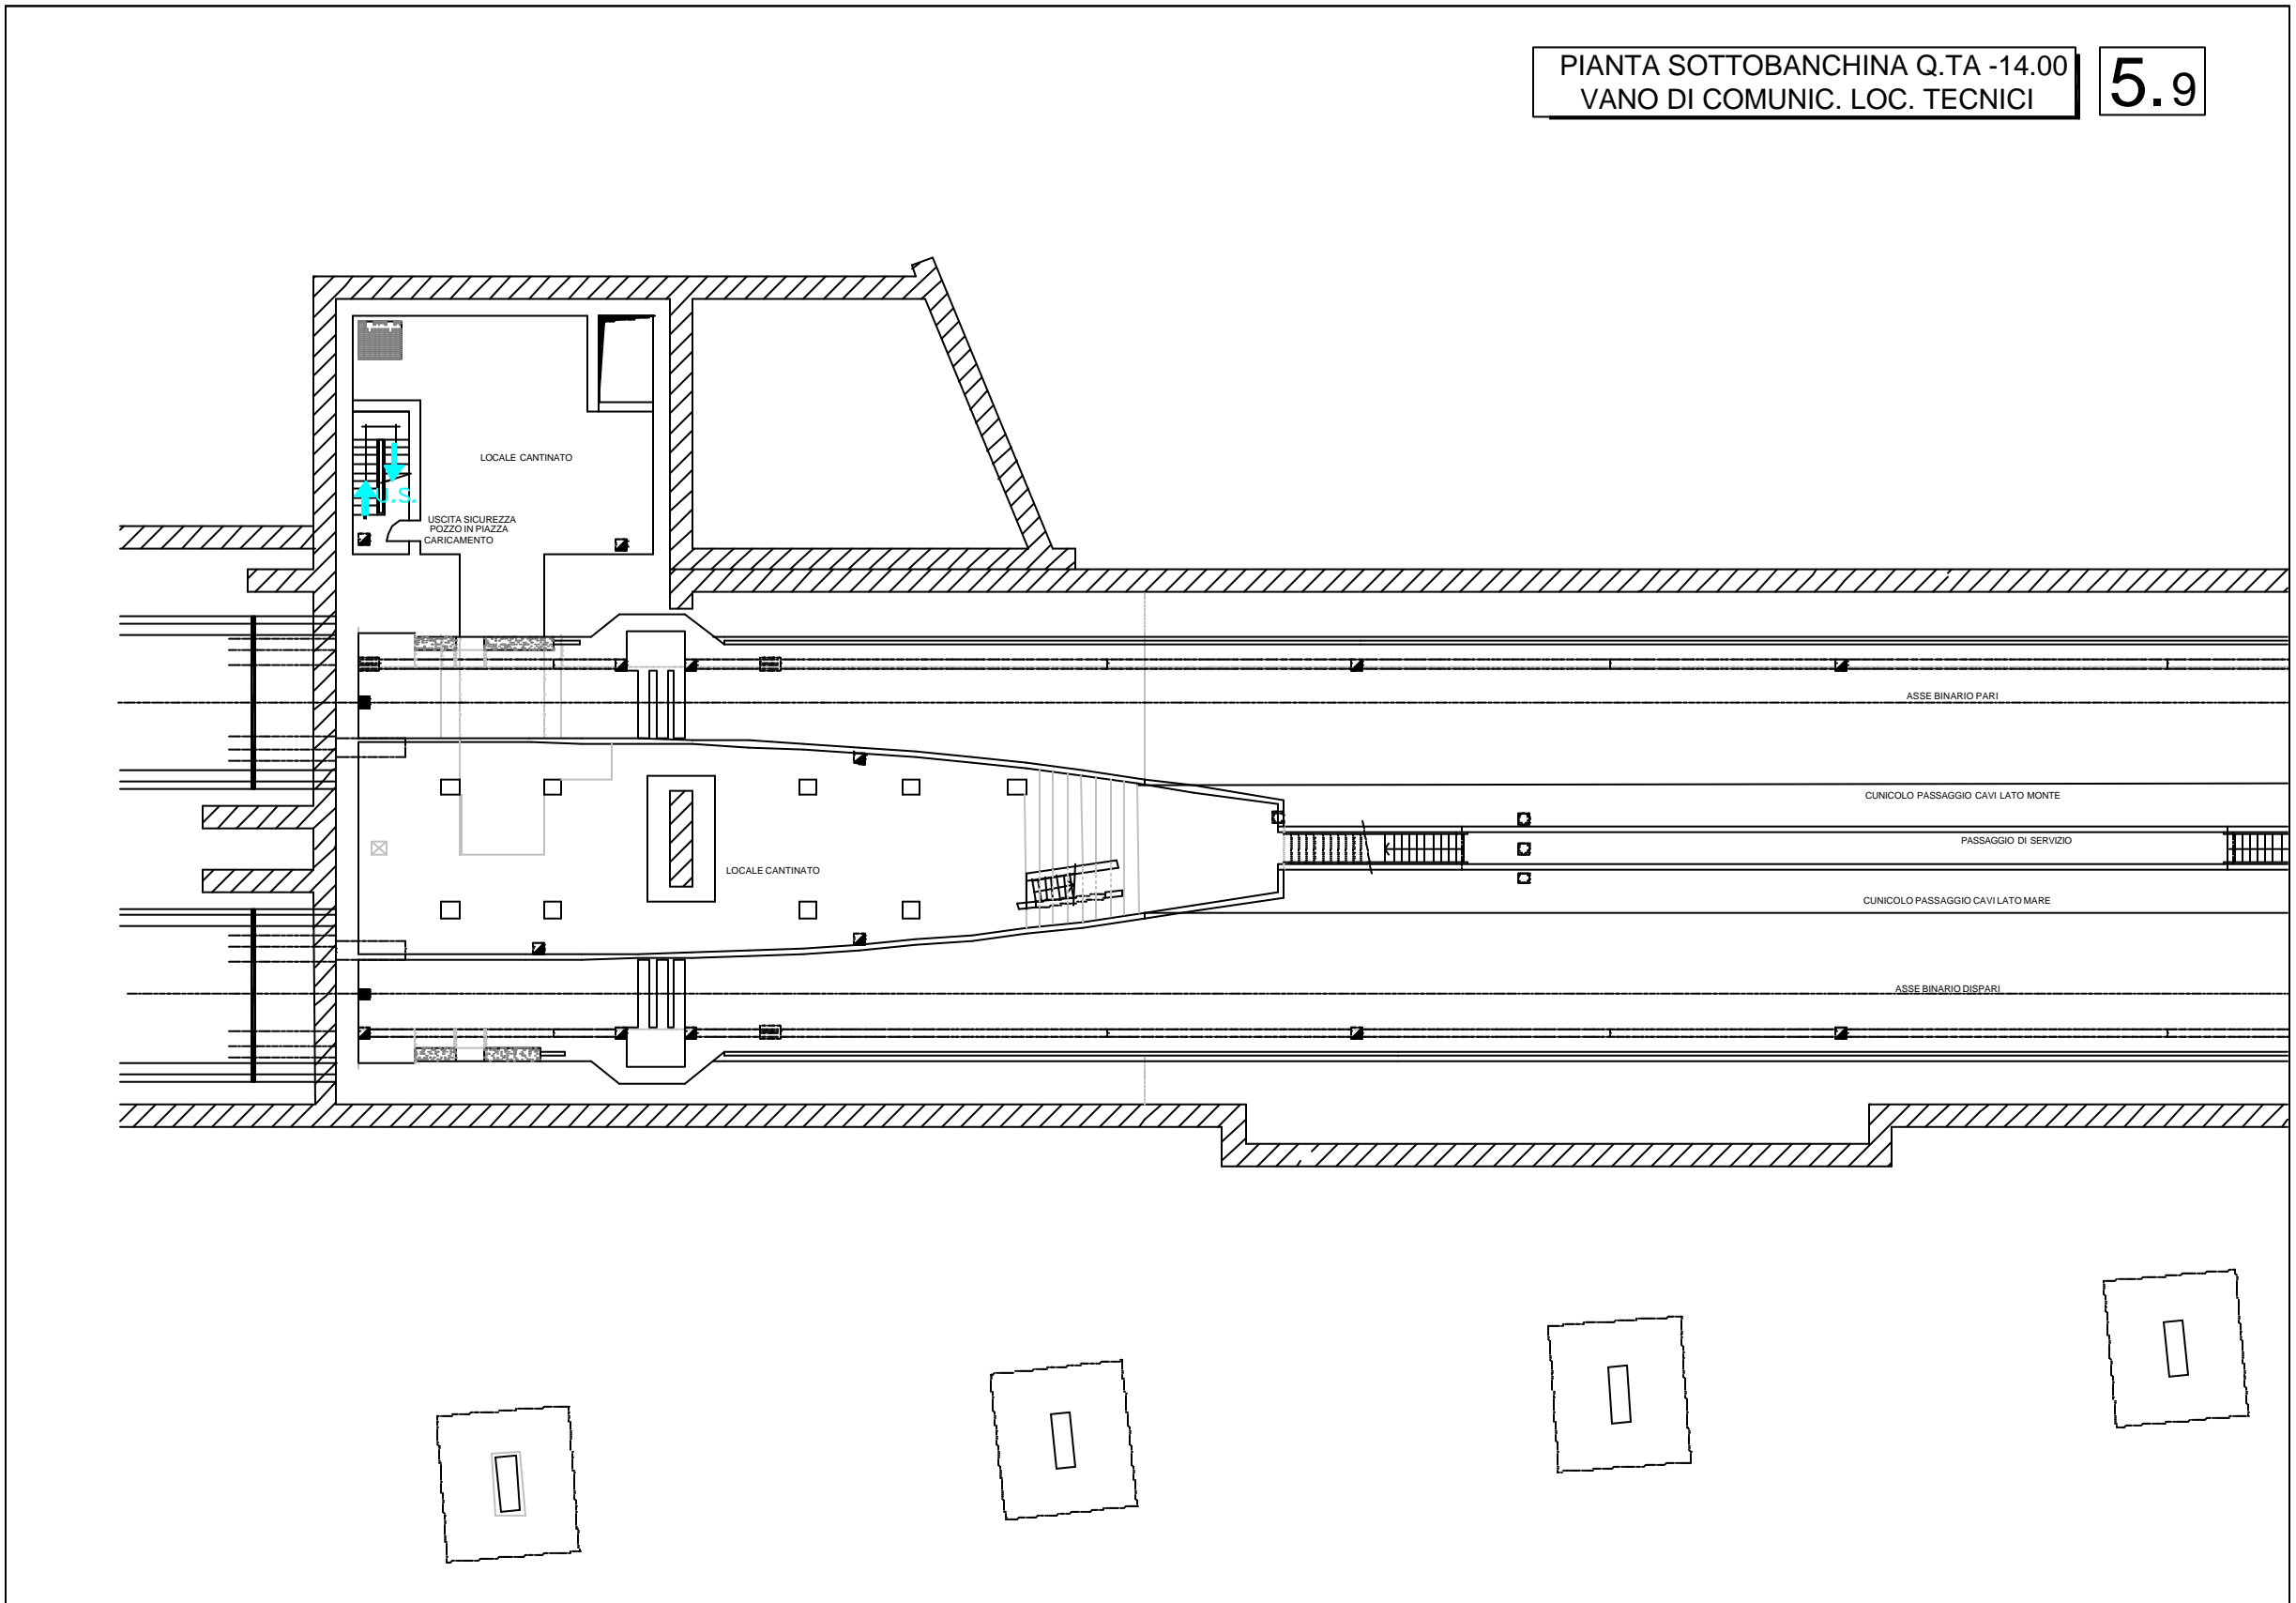

PIANTA SOTTOBANCHINA Q.TA -14.85  
USCITA PIAZZA RAIBETTA

5.10

