

**Agenzia del Territorio
CATASTO FABBRICATI
Ufficio Provinciale di
Genova**

Dichiarazione protocollo n. GE0015458 del 18/01/2012

Planimetria di u.i.u. in Comune di Genova - Genova

Vico Del Papa

civ. 3R-7R-9R

Identificativi Catastali:

Sezione: GEA
Foglio: 95
Particella: 431
Subalterno: 14

Compilata da:
Lattes Silvio

Iscritto all'albo:
Architetti


Prov. Genova

N. 3489

Scheda n. 1



Scala 1:200

Vico Papa, 1r - 1Ar - 3r - 5r - 7r - 9r
Vico dietro il Coro delle Vigne, 30r - 32r
GEA Foglio 95 Particella 157 sub 36 - Particella 431 sub 14

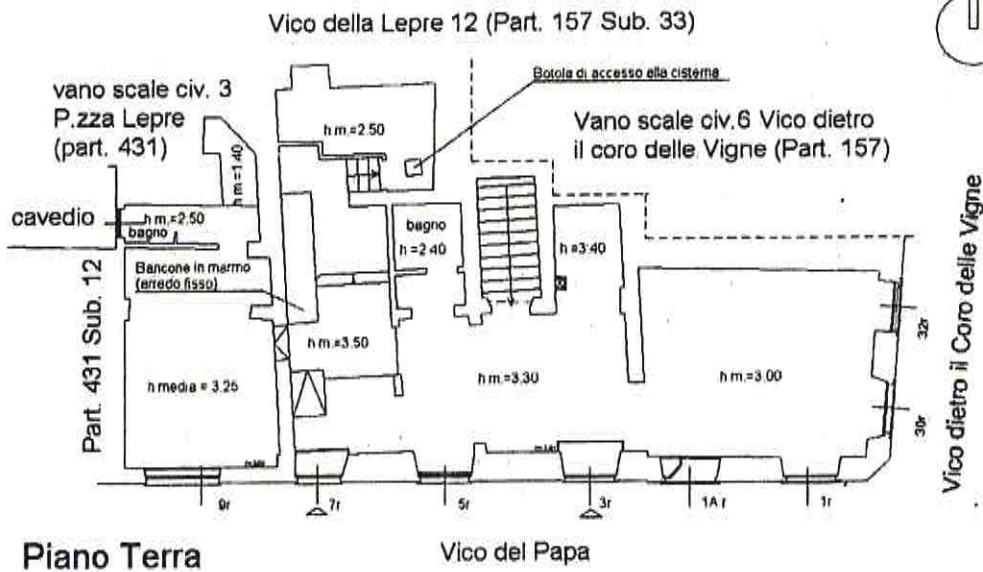

Piano Terra

Vico del Papa

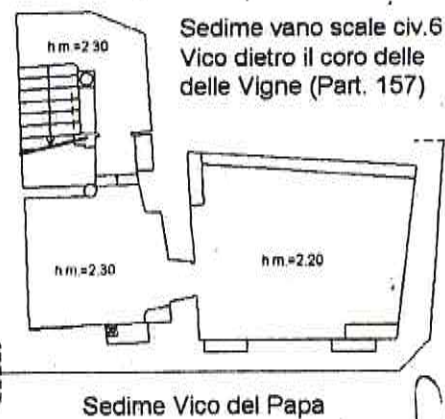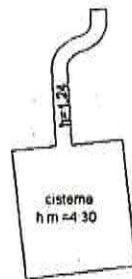

Sedime Vico del Papa

Sedime Vico dietro il Coro delle Vigne

Ultima planimetria in atti

Piano Sottostrada

Data: 16/11/2017 - n. T230516 - Richiedente: 08866890158

Totale schede: 1 - Formato di acquisizione: A4(210x297) - Formato stampa richiesto: A4(210x297)

Catasto dei Fabbricati - Situazione al 16/11/2017 - Comune di GENOVA/Q (D969) - < Sez.Urb.: GEA - Foglio: 95 - Particella: 157 - Subalterno: 36 >
VICO DEL PAPA n. 3R n. 9R n. 7R piano: S1-1:

Lattes
Fla