




PIANTA PIANO ATRIO A QUOTA +6,50

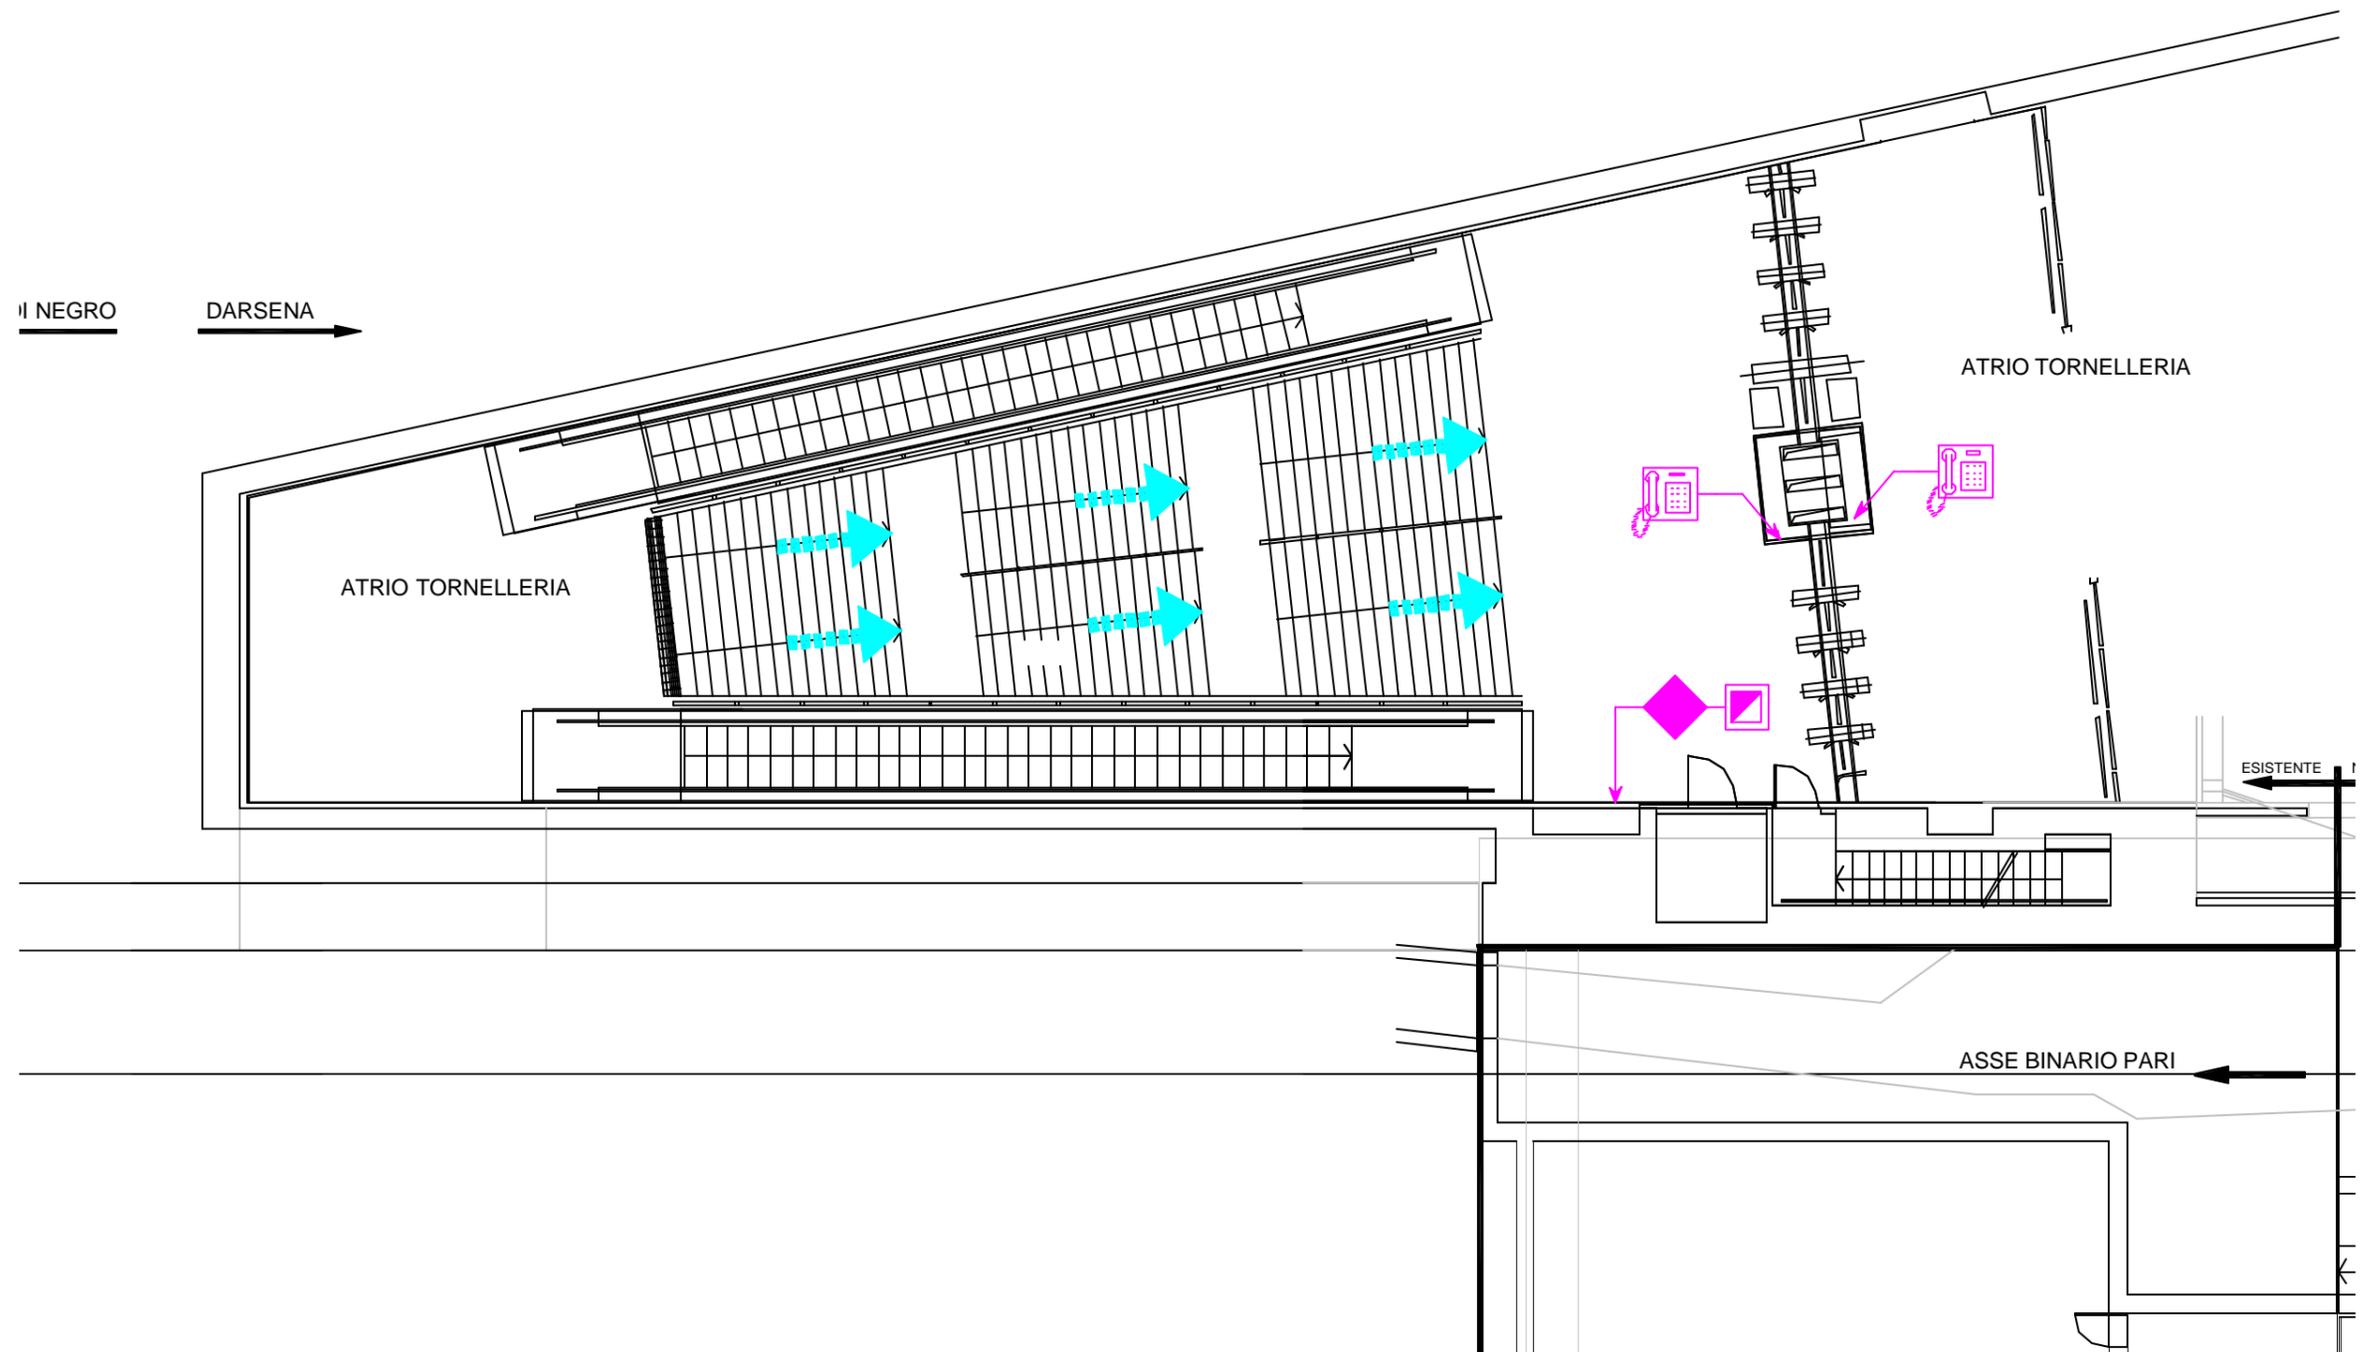


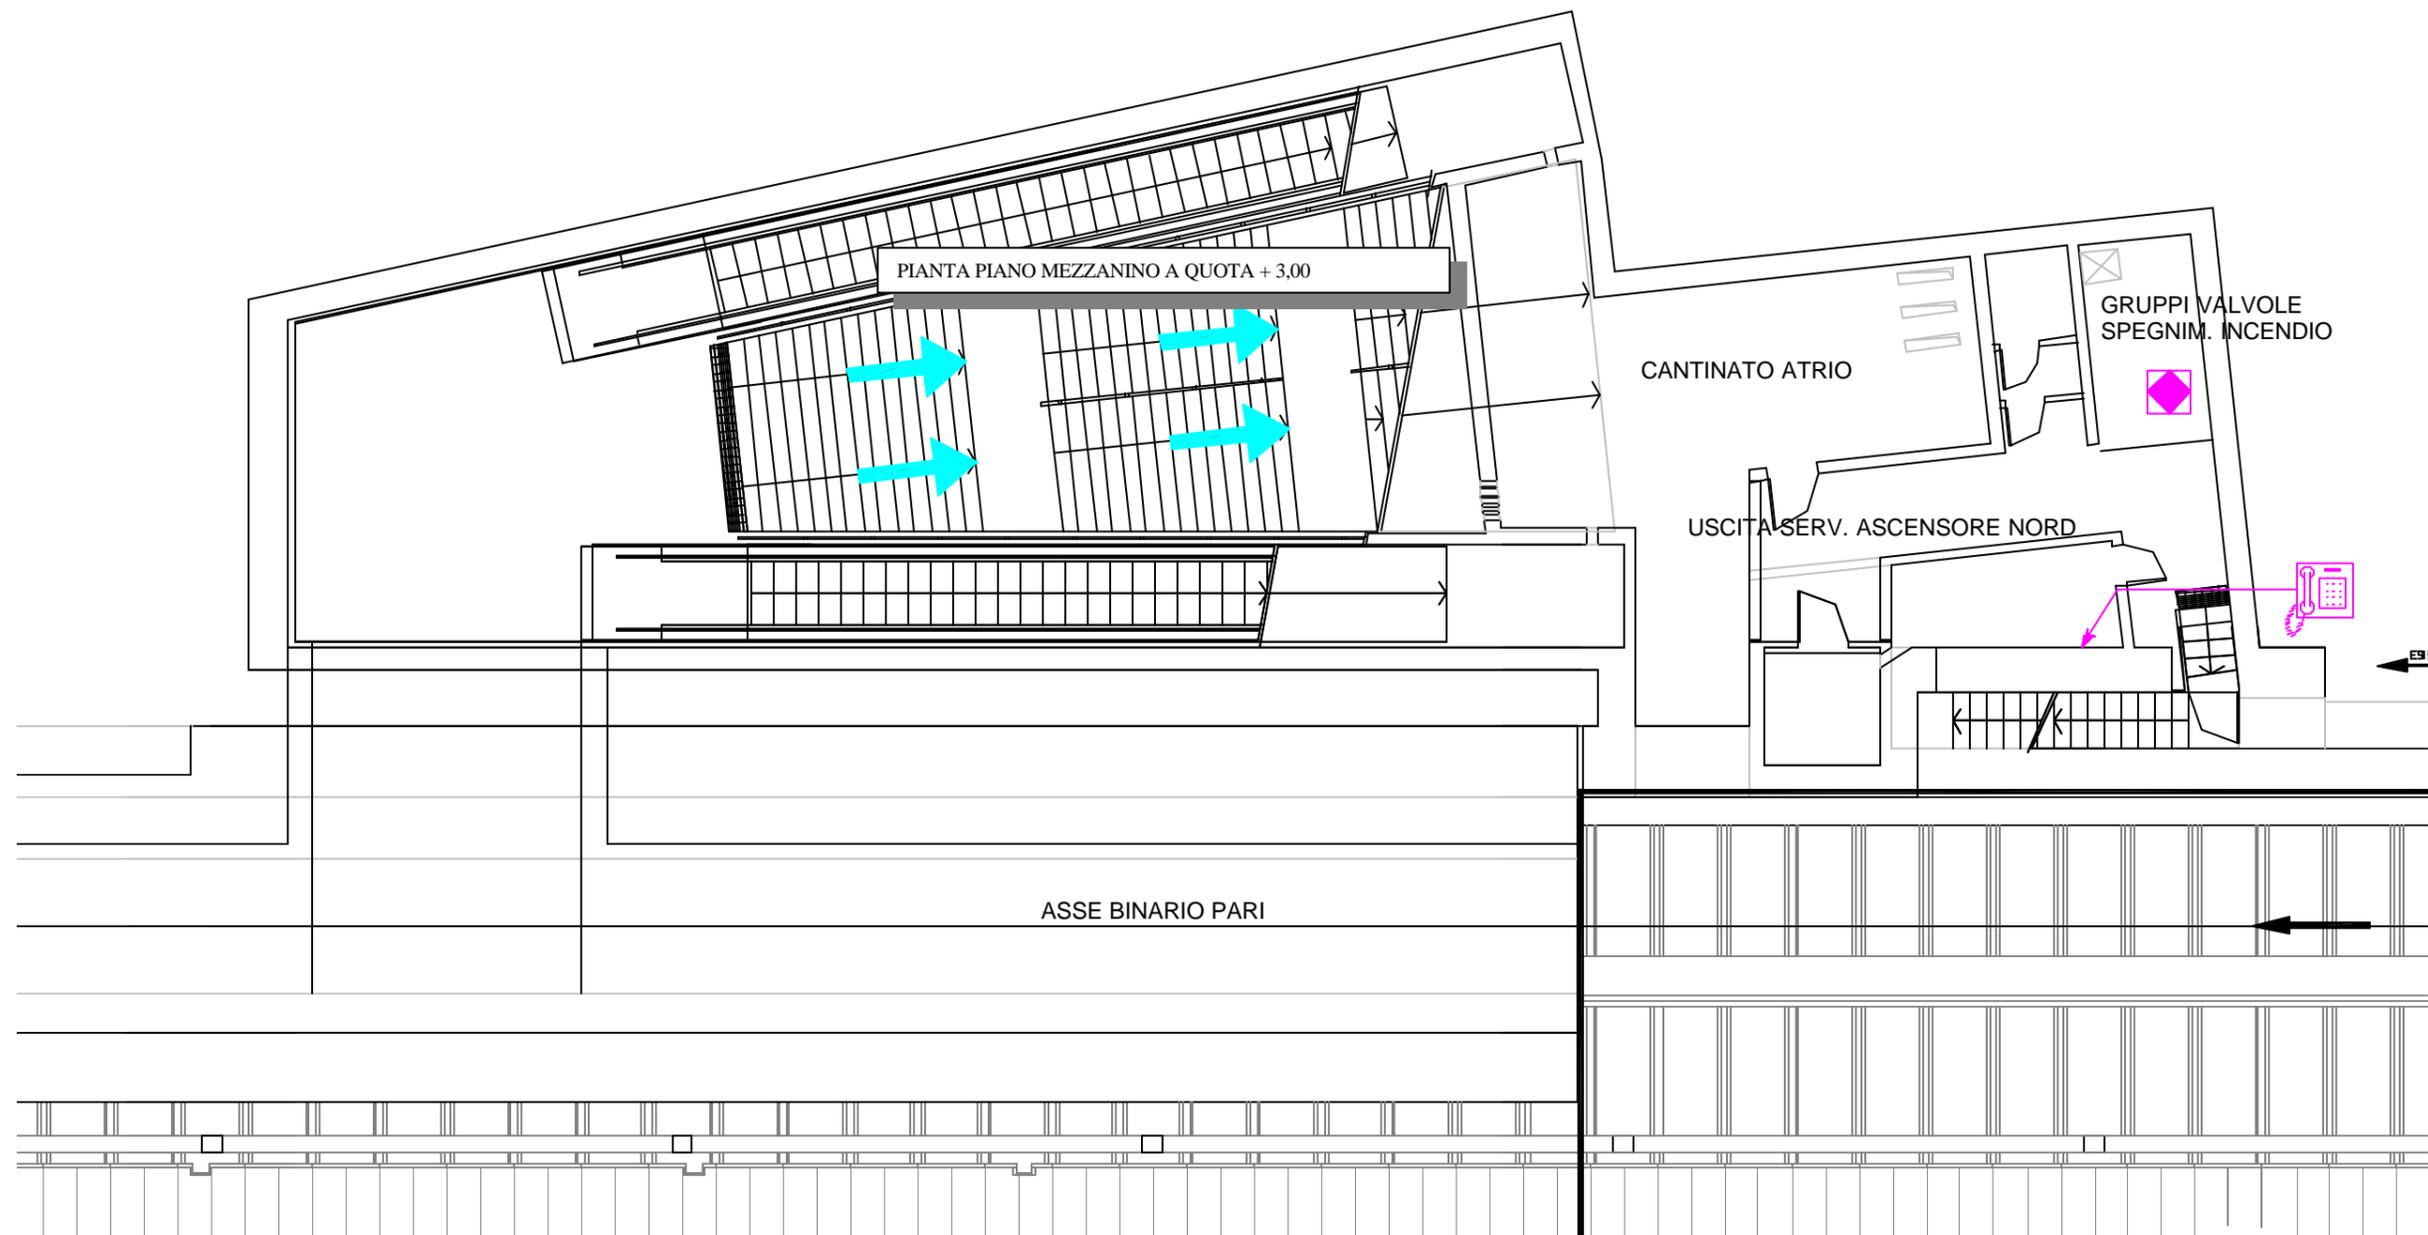


PIANTA MEZZANINO E LOCALI TECNICI A Q.TA +3.00

1.5

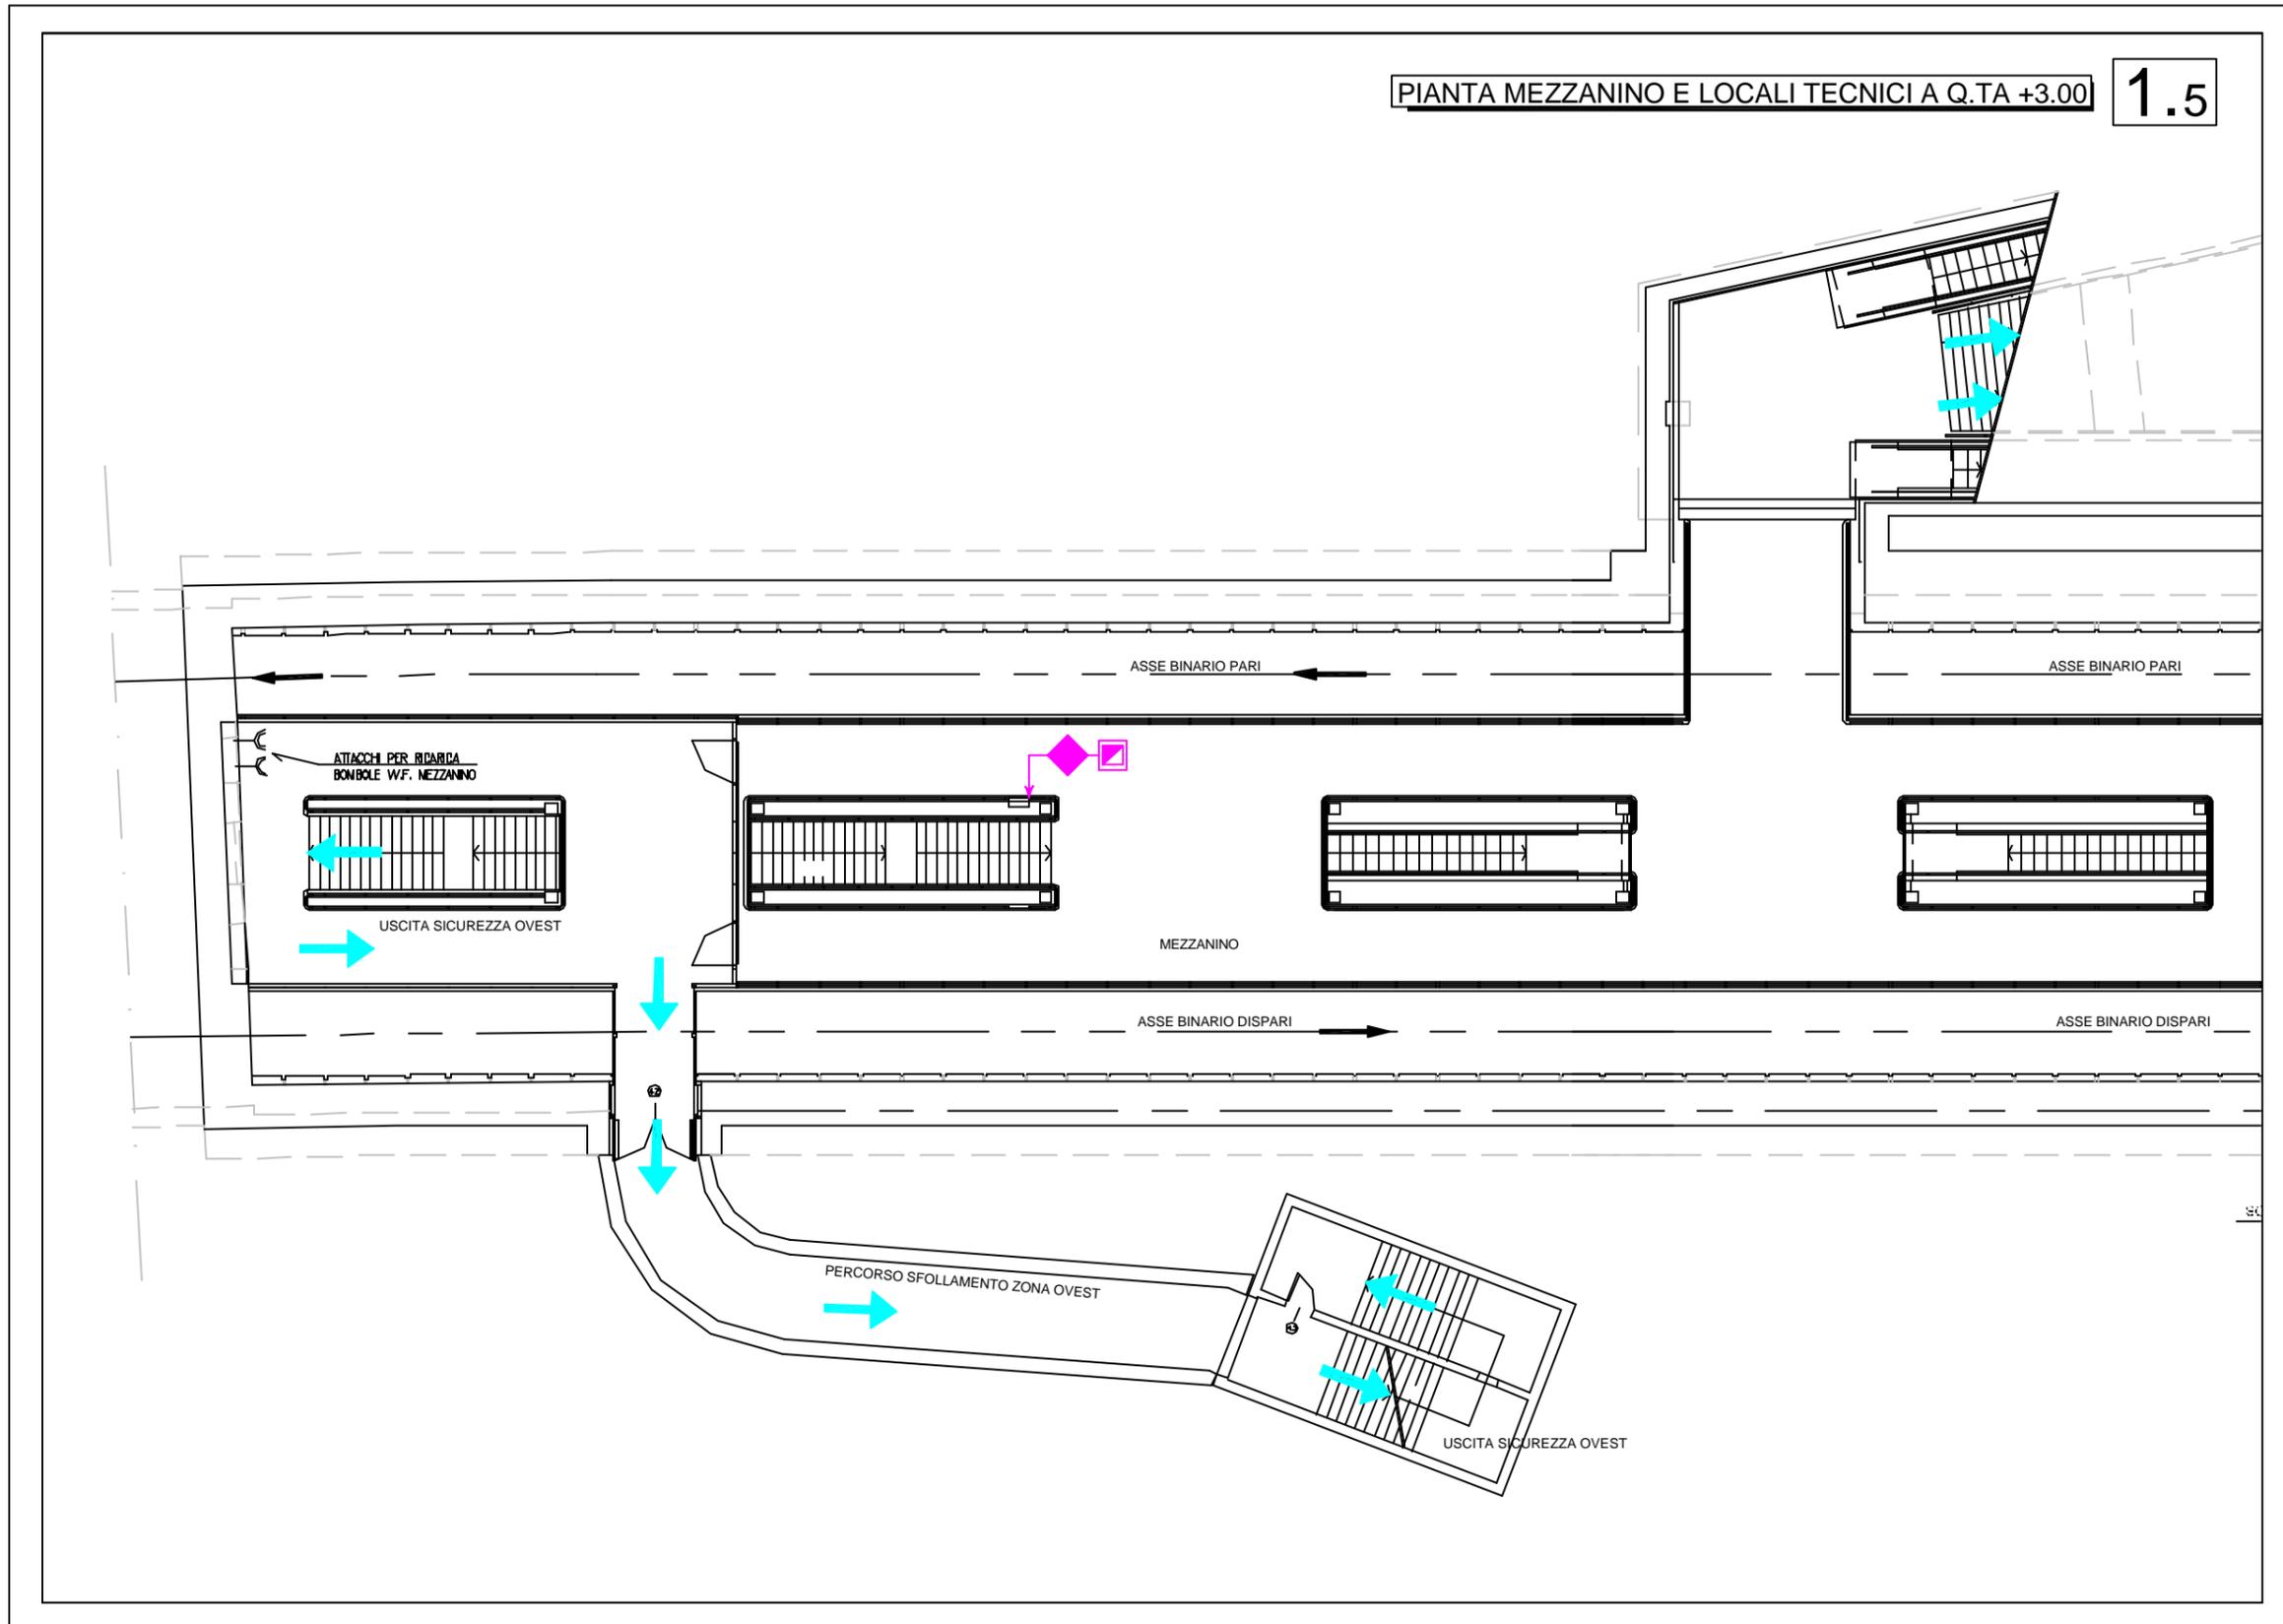


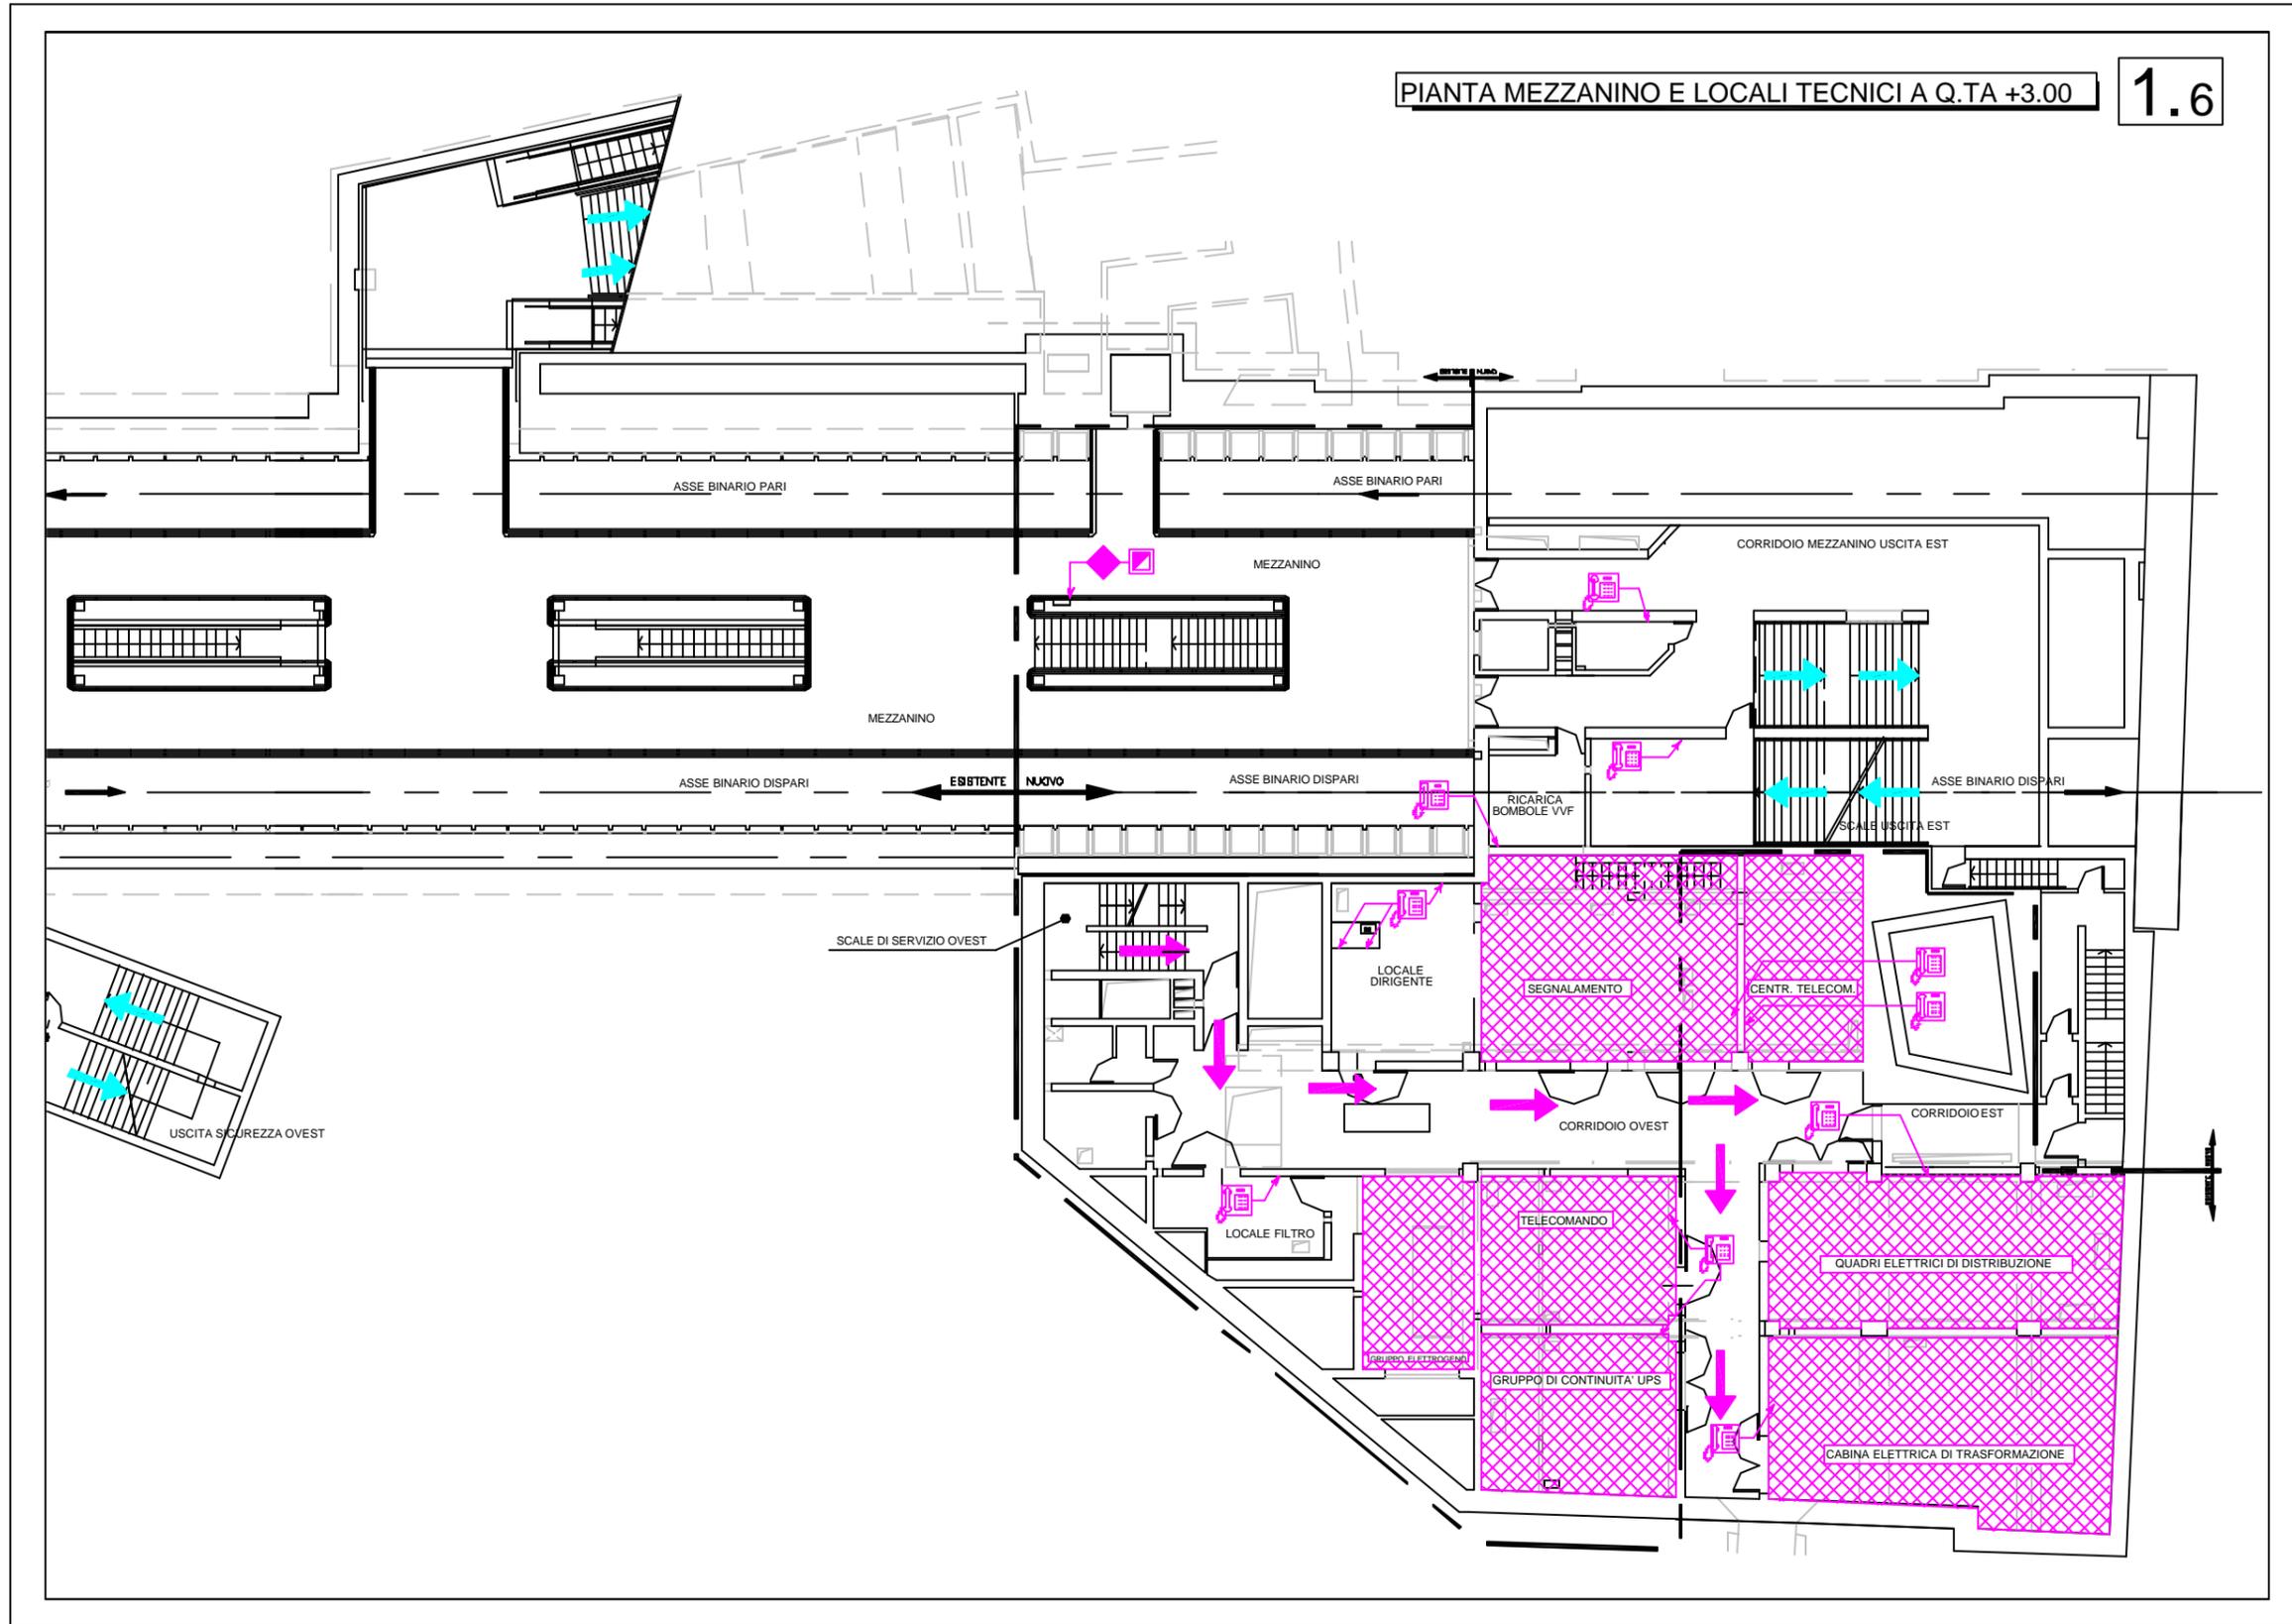

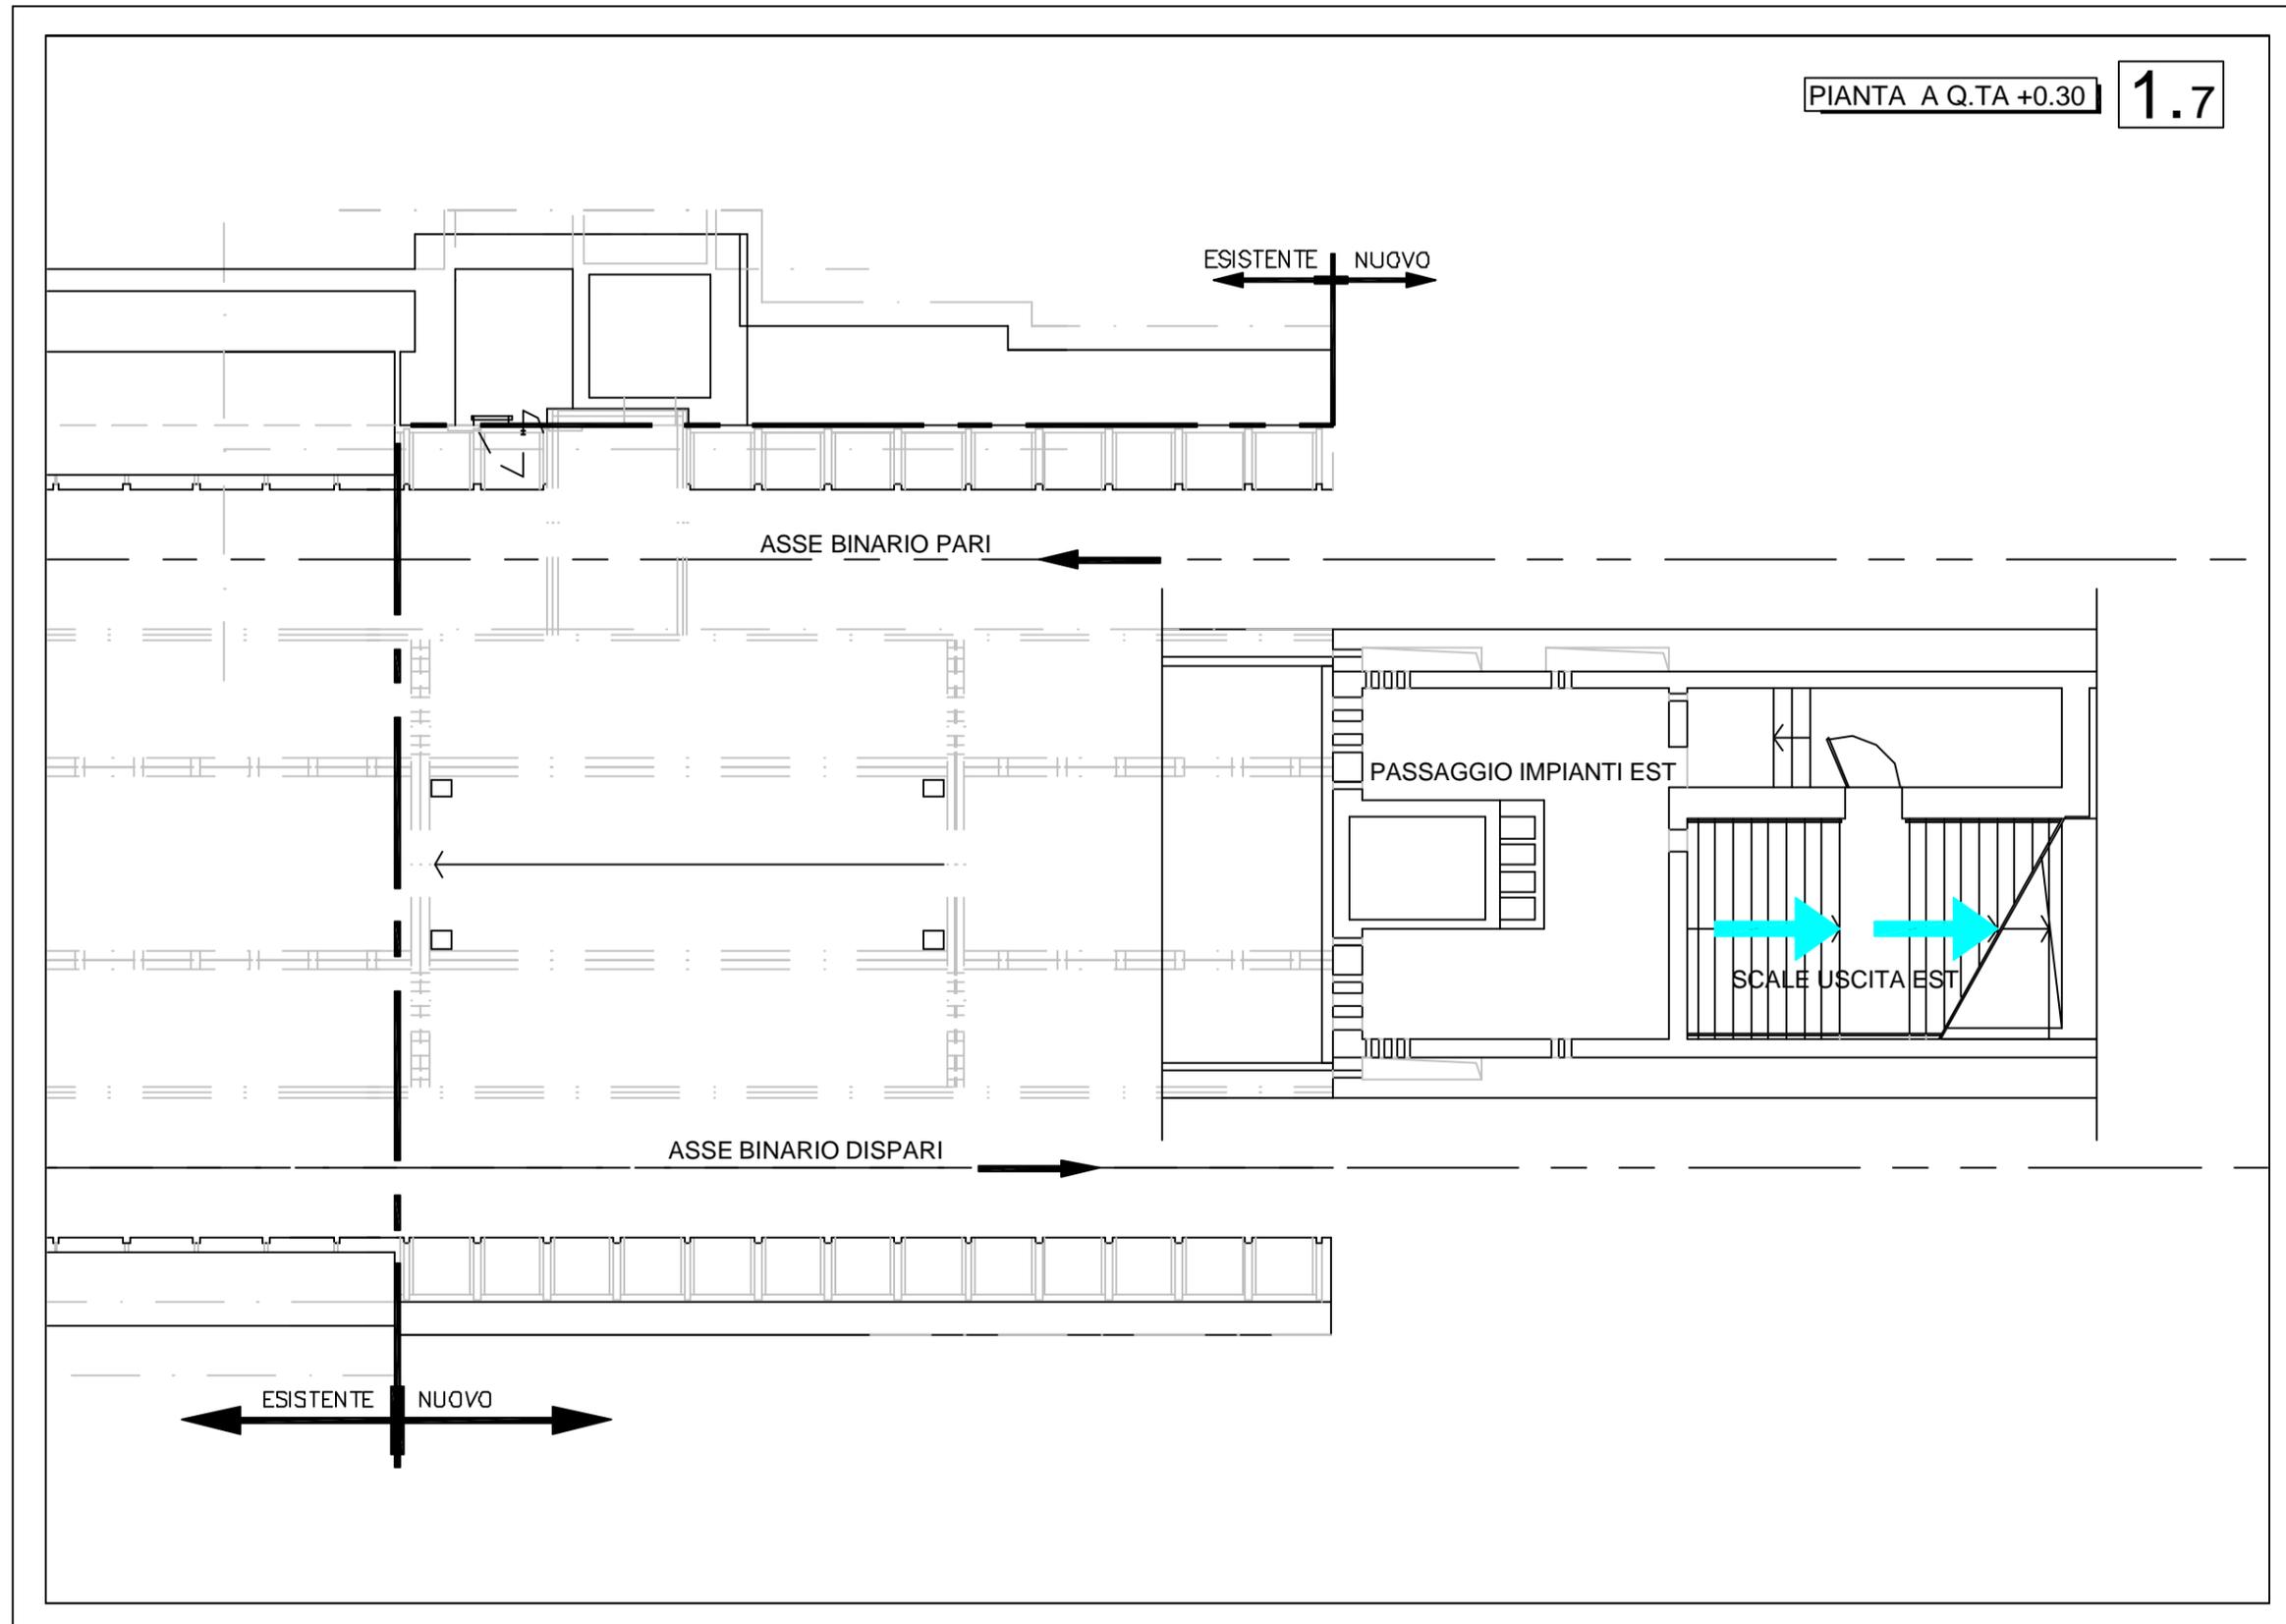

PIANTA BANCHINE E LOCALI TECNICI A Q.TA -0.30

1.8

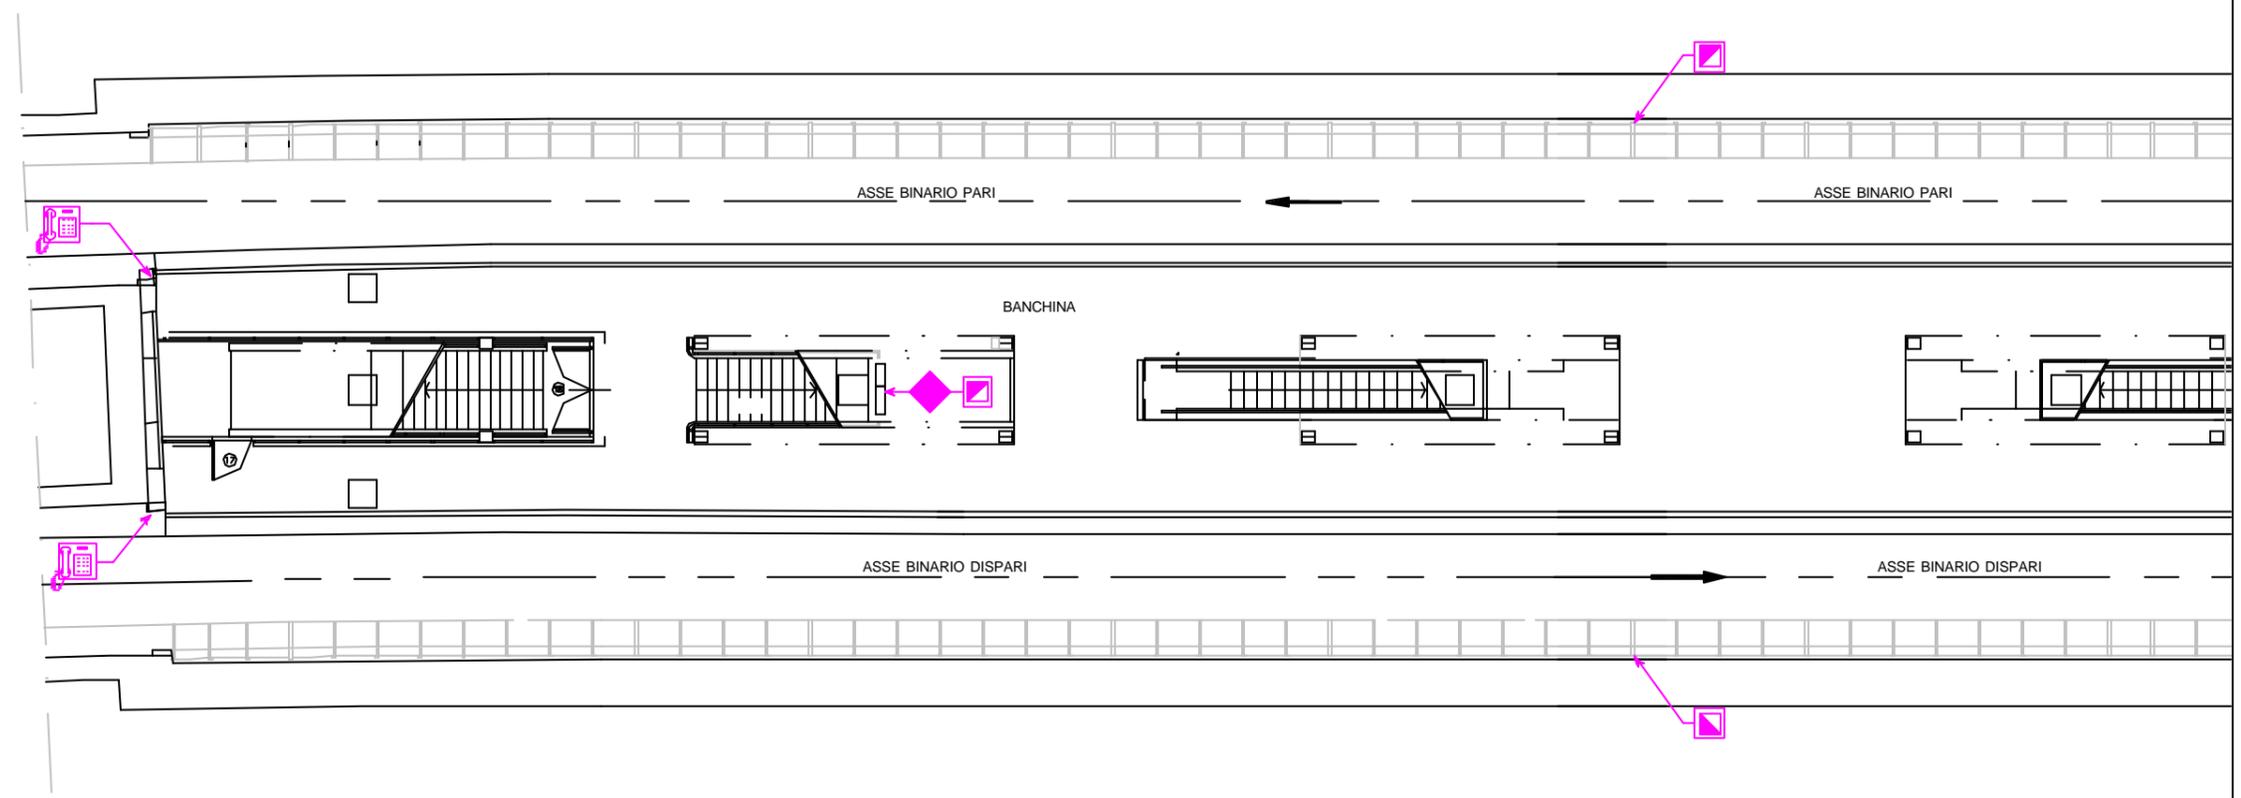

PIANTA BANCHINE E LOCALI TECNICI A Q.TA -0.30 1.9

