


Deposito Ponente

NOTE


- 1) Tutte le banchine sono dotate di rivelatori di fumo.
- 2) Tutte le banchine sono protette dall'impianto a lame d'acqua (attivazione automatica e manuale) e dall'impianto Sprinkler (attivazione automatica).

LEGENDA

- | | | | |
|--|---|--|---|
| | Percorso d'uscita in piano | | Cassetta idrante UNI 45 dotata di manichetta, lancia idrante, coperta, vetrino, martelletto, chiavetta, estintore a polvere ABC da 6 Kg |
| | Percorso d'uscita verso l'alto | | Estintori |
| | Percorso d'uscita verso il basso | | Porta resistente al fuoco REI 120 |
| | Telefono urbano | | P.A.G. Pulsante d'apertura generale (interrompe l'alimentazione di tutti gli impianti elettrici) |
| | Telefono d'emergenza in contatto col Posto Centrale Operativo (PCO) | | P.E. Pulsante d'emergenza (apre solamente la linea aerea) |
| | Colonnine SOS in contatto col Posto Centrale Operativo (PCO) | | Pulsante di apertura generale Gruppo Elettrogeno |
| | Centralina antincendio | | Valvola d'intercettazione del combustibile del Gruppo Elettrogeno |
| | Cassetta pronto soccorso | | |

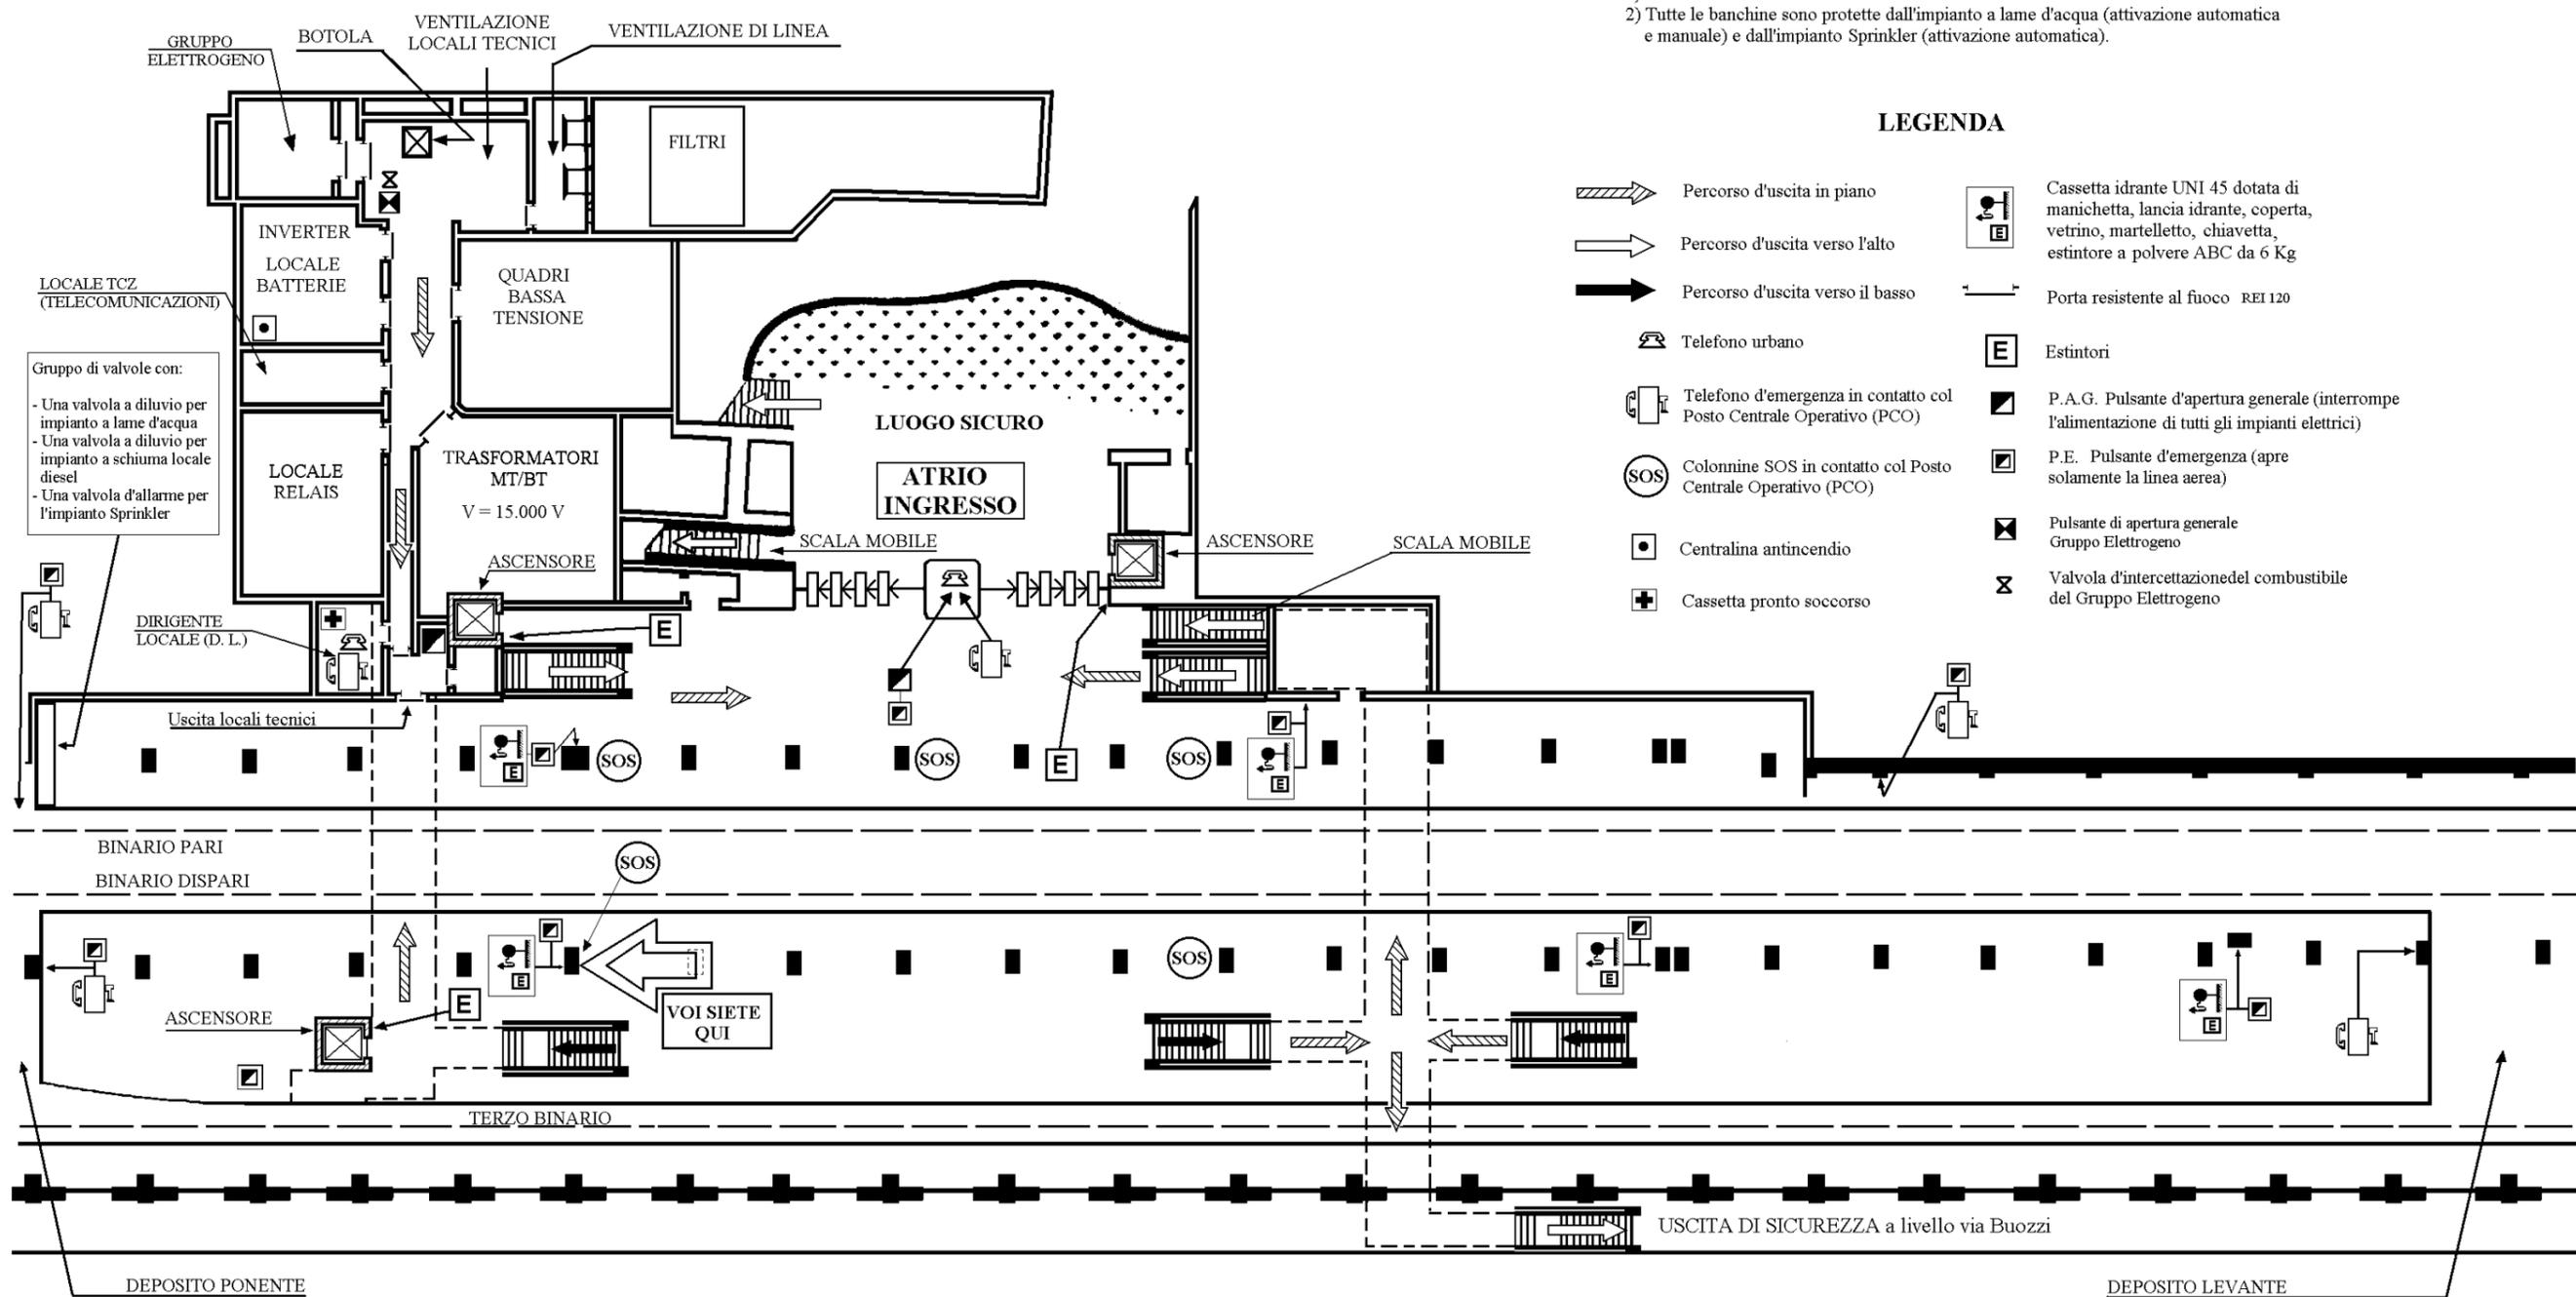


Stazione Dinegro: banchine e locali tecnici

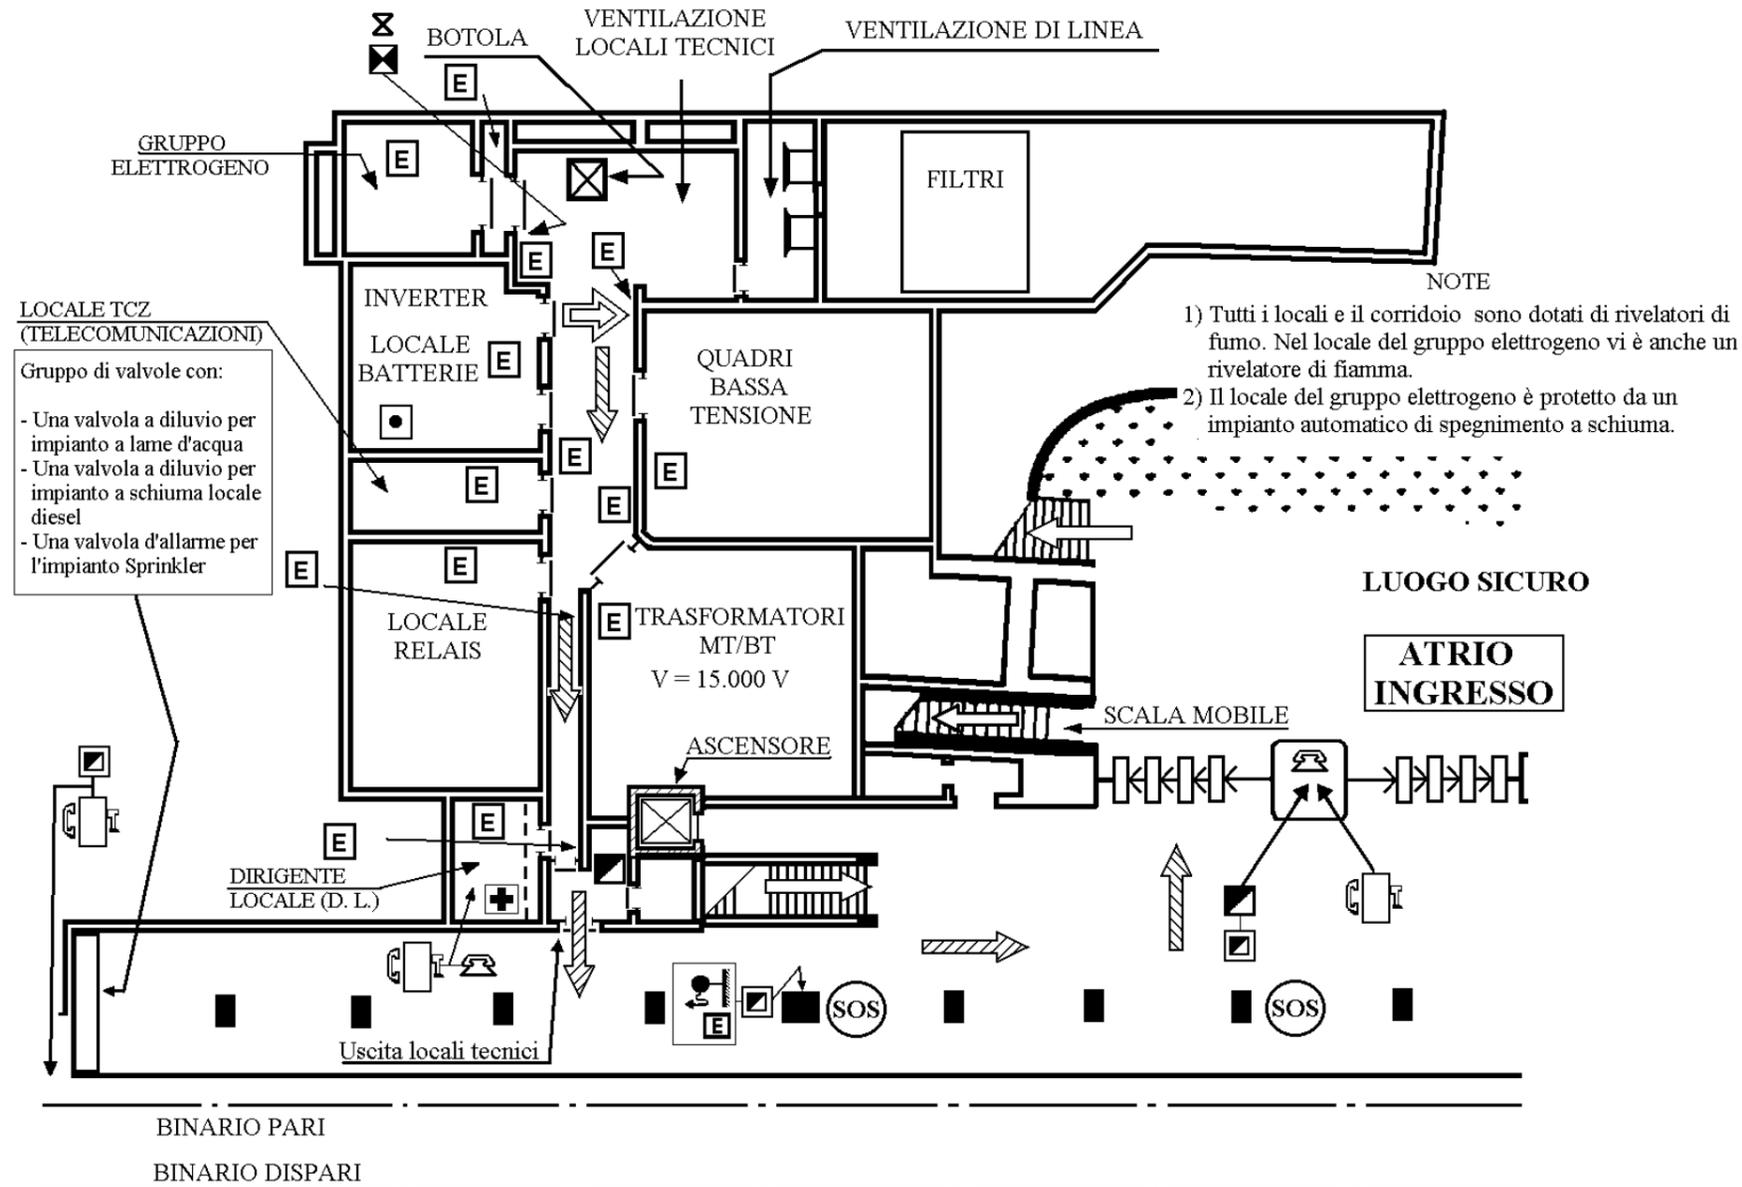

LEGENDA


	Percorso d'uscita in piano		P.E. Pulsante d'emergenza (apre solamente la linea aerea)		Estintori
	Percorso d'uscita verso l'alto		P.A.G. Pulsante d'apertura generale (interrompe l'alimentazione di tutti gli impianti elettrici)		Colonnine SOS in contatto col Posto Centrale Operativo (PCO)
	Percorso d'uscita verso il basso		P.A.G. Pulsante di apertura generale		Telefono d'emergenza in contatto col Posto Centrale Operativo (PCO)
	Telefono urbano		Gruppo Elettrogeno		VOI SIETE QUI
	Centralina antincendio		Valvola d'intercettazione del combustibile del Gruppo Elettrogeno		
	Cassetta pronto soccorso				

Stazione Dinegro: locali tecnici

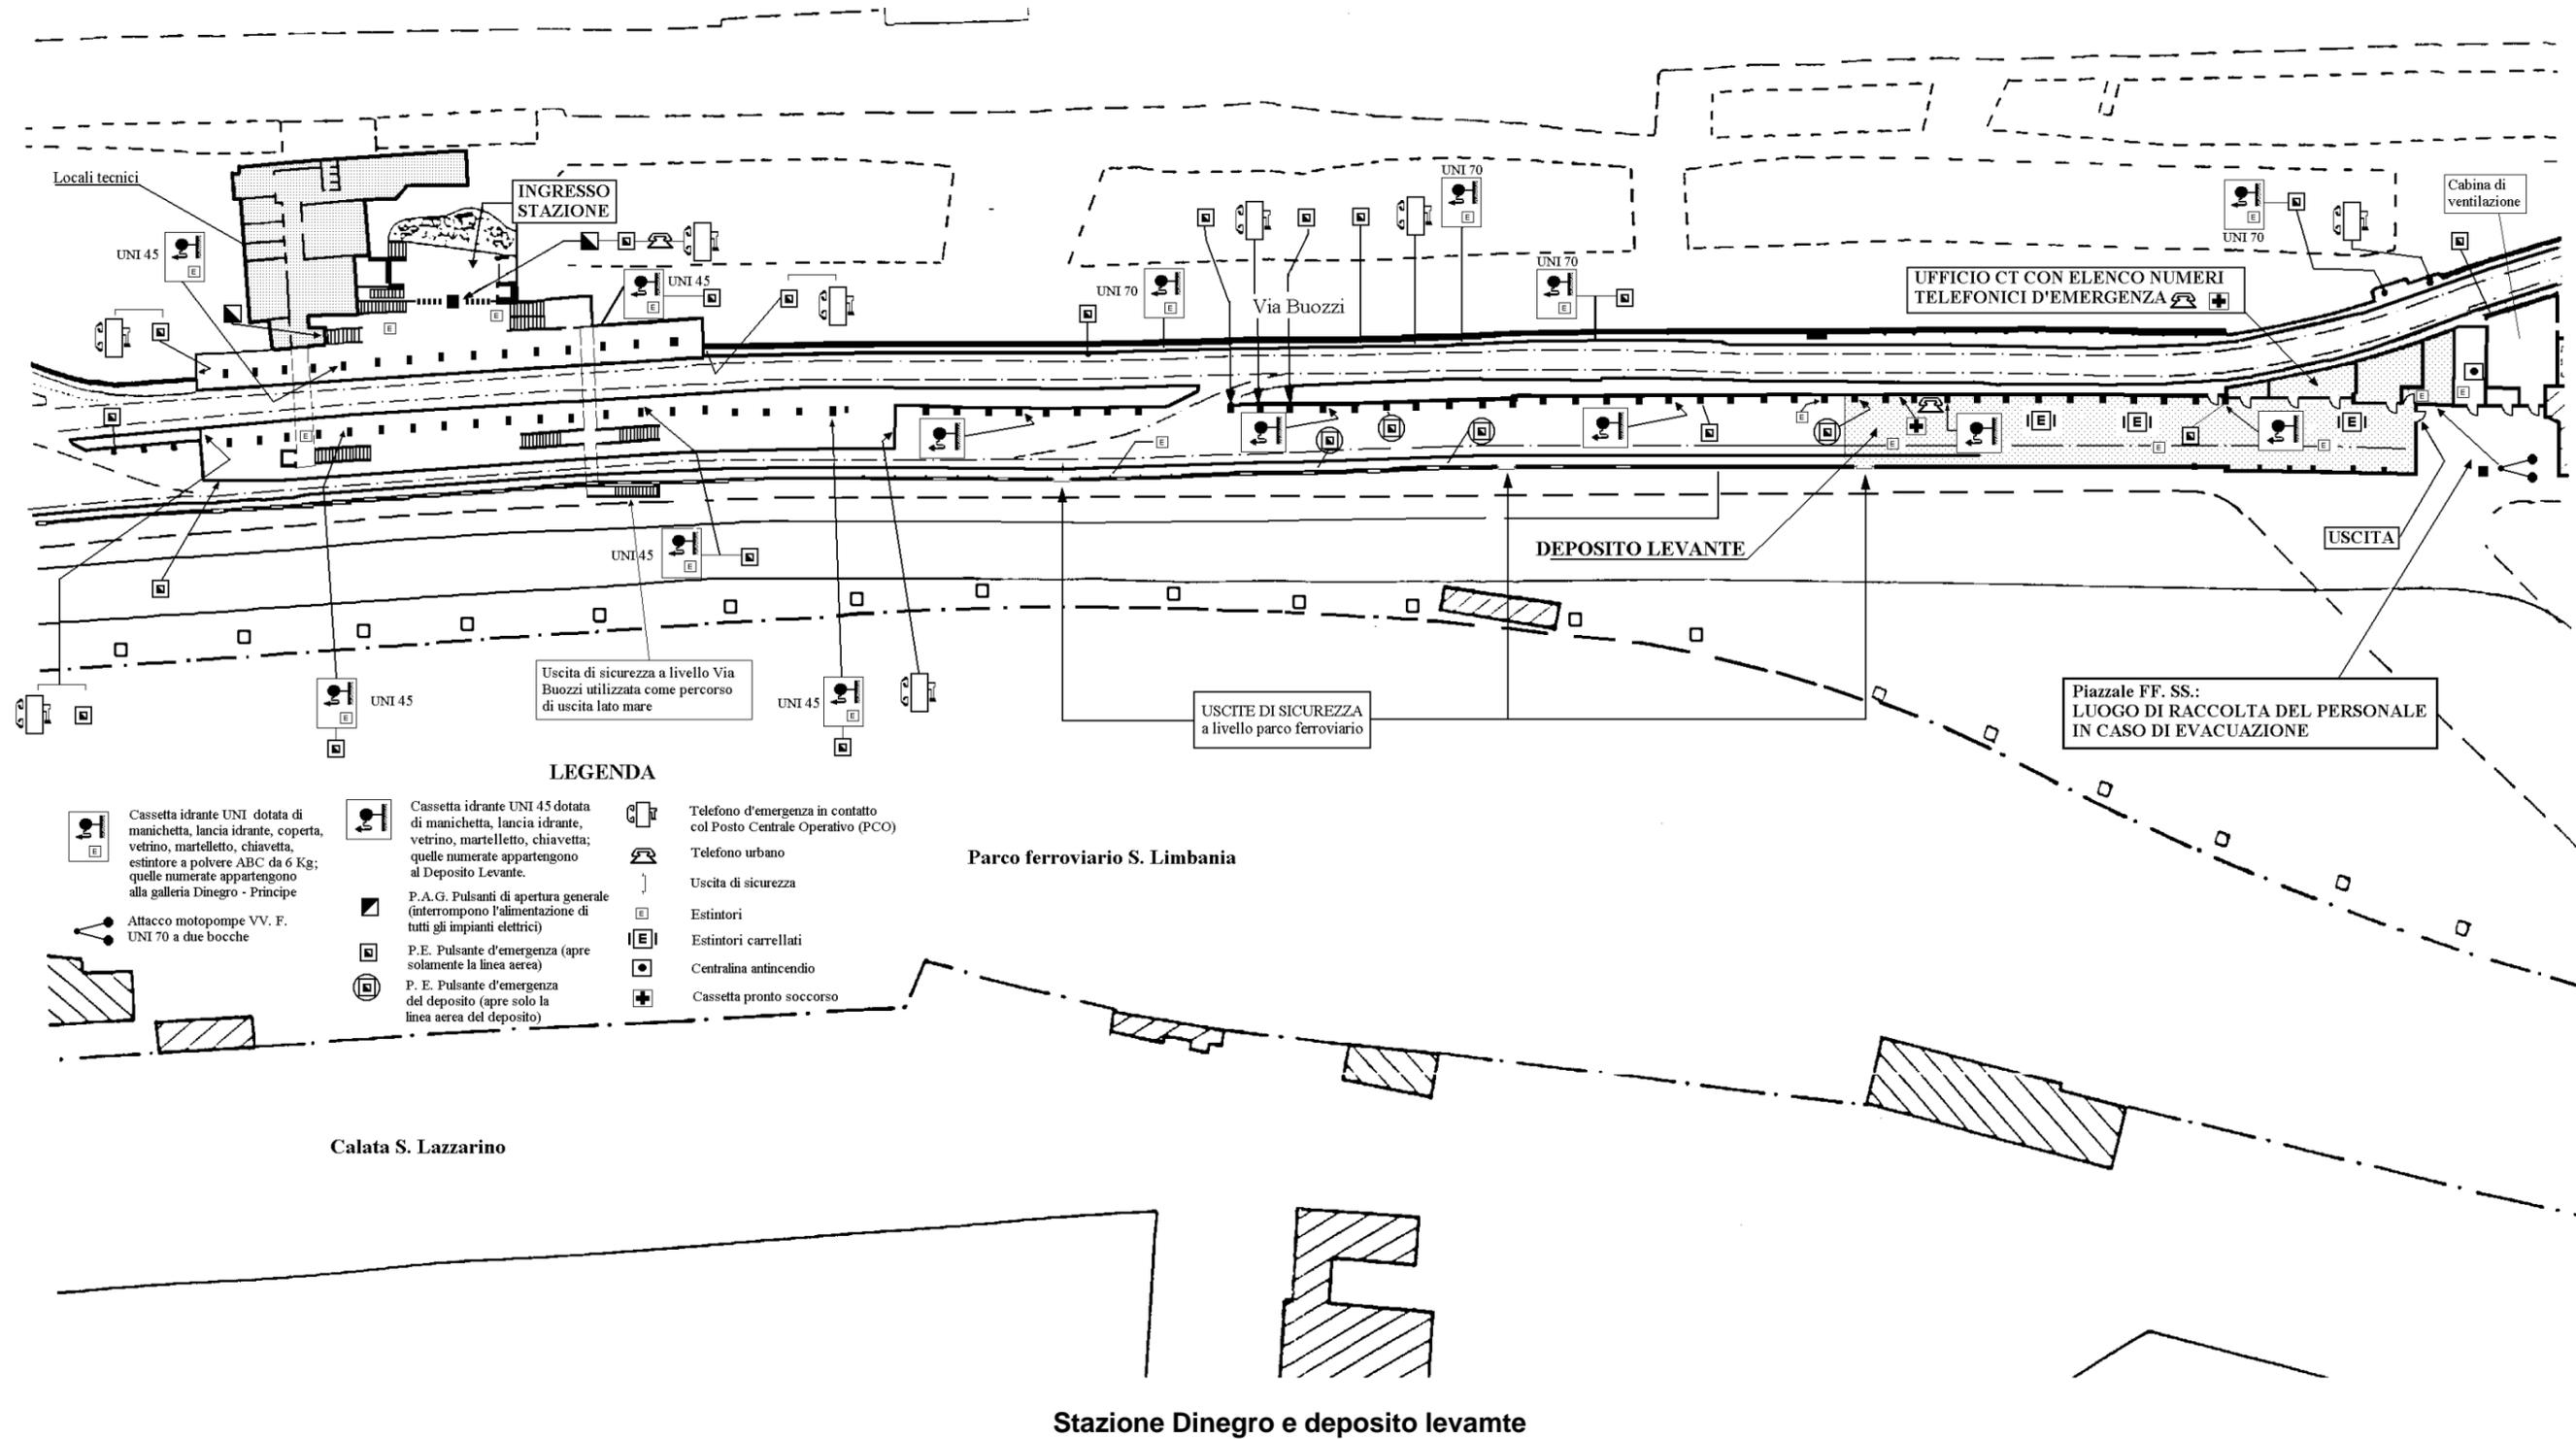

LEGENDA

- | | | | |
|--|--|--|---|
| | Cassetta idrante UNI dotata di manichetta, lancia idrante, coperta, vetrino, martelletto, chiave, estintore a polvere ABC da 6 Kg; quelle numerate appartengono alla galleria Dinegro - Principe | | Telefono d'emergenza in contatto col Posto Centrale Operativo (PCO) |
| | Cassetta idrante UNI 45 dotata di manichetta, lancia idrante, vetrino, martelletto, chiave; quelle numerate appartengono al Deposito Levante. | | Telefono urbano |
| | Attacco motopompe VV. F. UNI 70 a due bocche | | Uscita di sicurezza |
| | P.A.G. Pulsanti di apertura generale (interrompono l'alimentazione di tutti gli impianti elettrici) | | Estintori |
| | P.E. Pulsante d'emergenza (apre solamente la linea aerea) | | Estintori carrellati |
| | P. E. Pulsante d'emergenza del deposito (apre solo la linea aerea del deposito) | | Centralina antincendio |
| | | | Cassetta pronto soccorso |

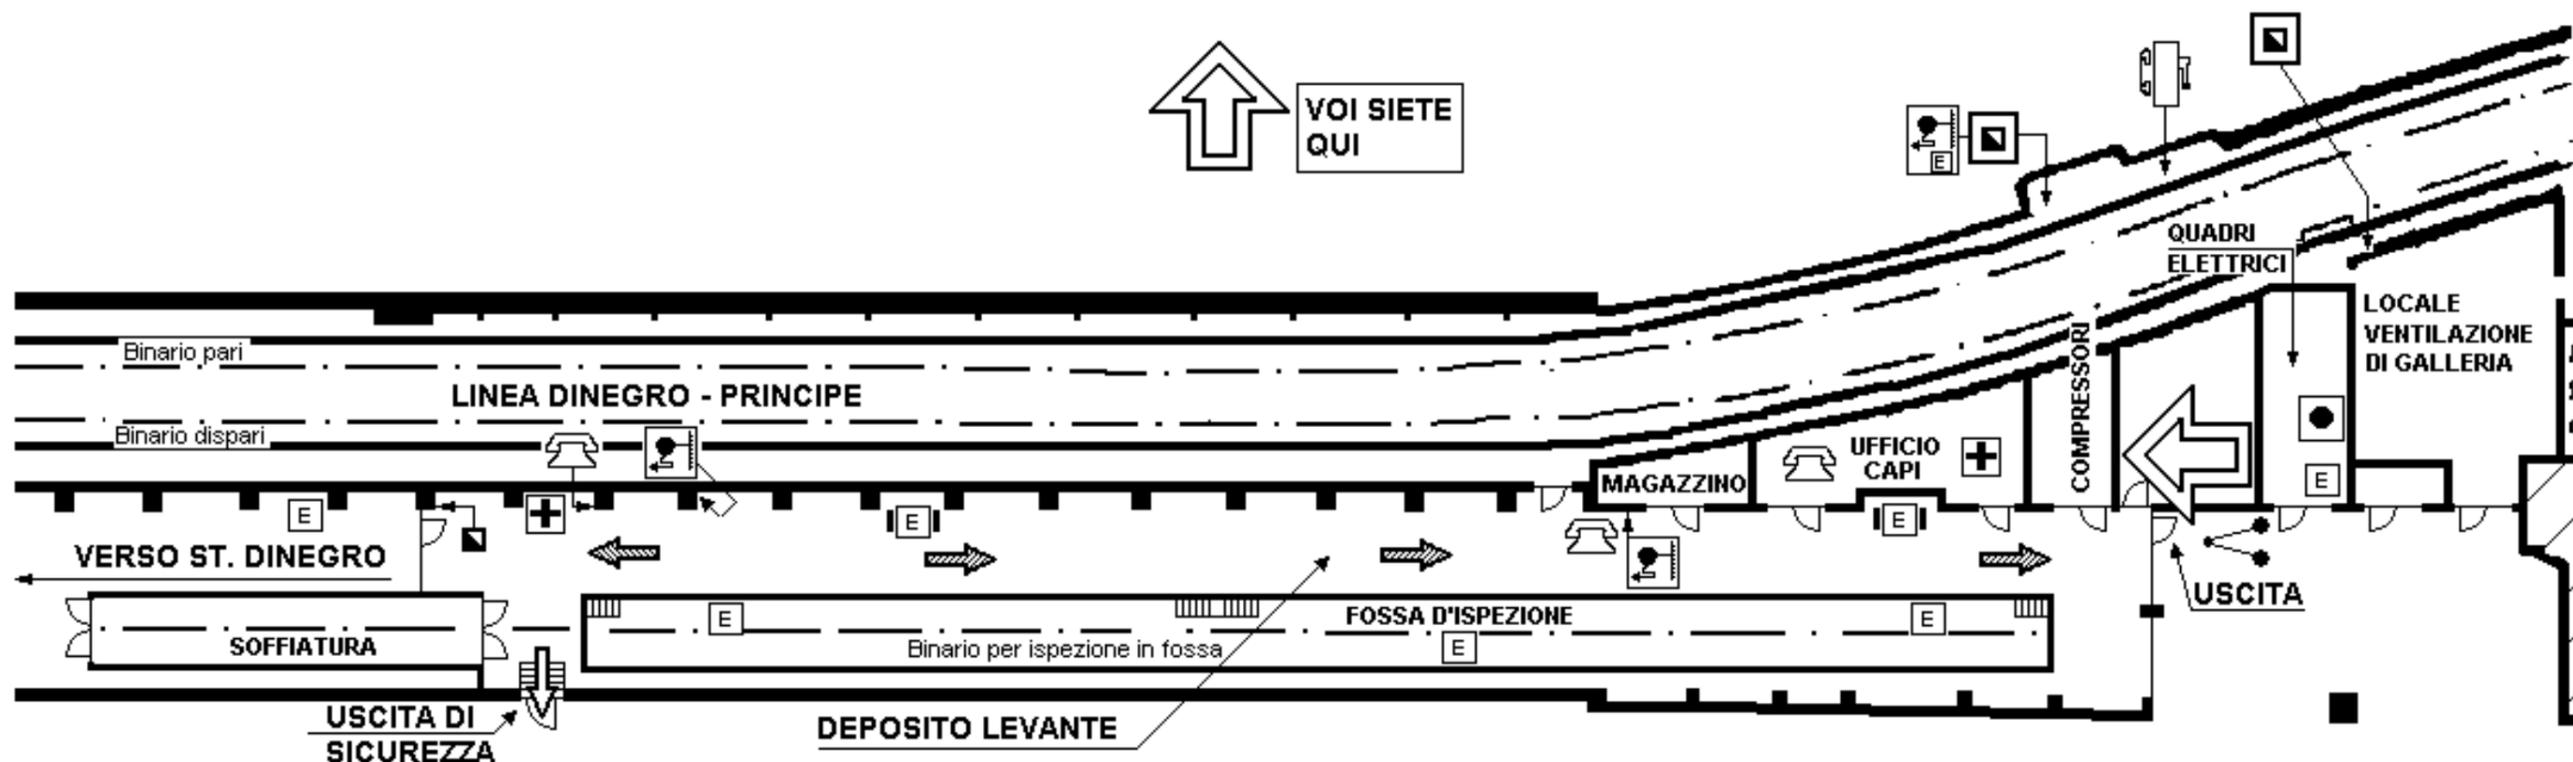

PIAZZALE FF. SS.
Luogo di raccolta
del personale in
caso d'evacuazione

LEGENDA	
	Percorso d'uscita in piano
	Percorso d'uscita verso l'alto
	Idrante UNI 45 (deposito)
	Idrante UNI 70 (linea)
	Estintore
	Estintore carrellato
	P. E. Pulsante d'emergenza (apre solo la linea aerea)
	Centralina antincendio
	Telefono
	Telefono d'emergenza in contatto col PCO (Posto Centrale Operativo)
	Cassetta Pronto soccorso
	Attacco motopompe V.V. F. UNI 70 a due bocche

NOTA BENE
L'elenco dei numeri telefonici d'emergenza è disponibile presso l'ufficio dei capi

Deposito levante

