


Dichiarazione protocollo n. del **E-1895/23**
Planimetria di u.i.u. in Comune di Genova - Genova
Piazza Truogoli Di S. Brigida civ. 27-29-31

Identificativi Catastali:
Sezione: GEA
Foglio: 80
Particella: 689
Subalterno: 6

Compilata da:
Merlo Marta
Iscritto all'albo:
Architetti
Prov. Genova N. 2960

cheda n. 1 Scala 1:200

PIANO TERRENO
HM = 309 CM

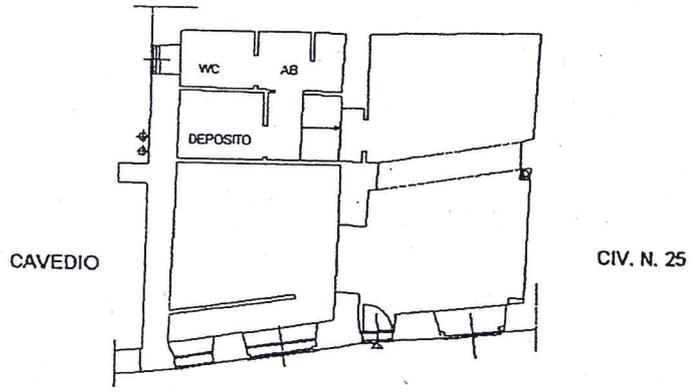

PIAZZA TRUOGOLI DI S. BRIGIDA

MARTA MERLO
ARCHITETTO
ORDINE DEGLI
ARCHITETTI,
PIANIFICATORI,
PAESAGGISTI E
CONSERVATORI
DELLA PROVINCIA
DI GENOVA
N. 2960