


ALTA 27  
 (PROVA 2011)  
 NO. 13210  
 (2018.5.10.00)

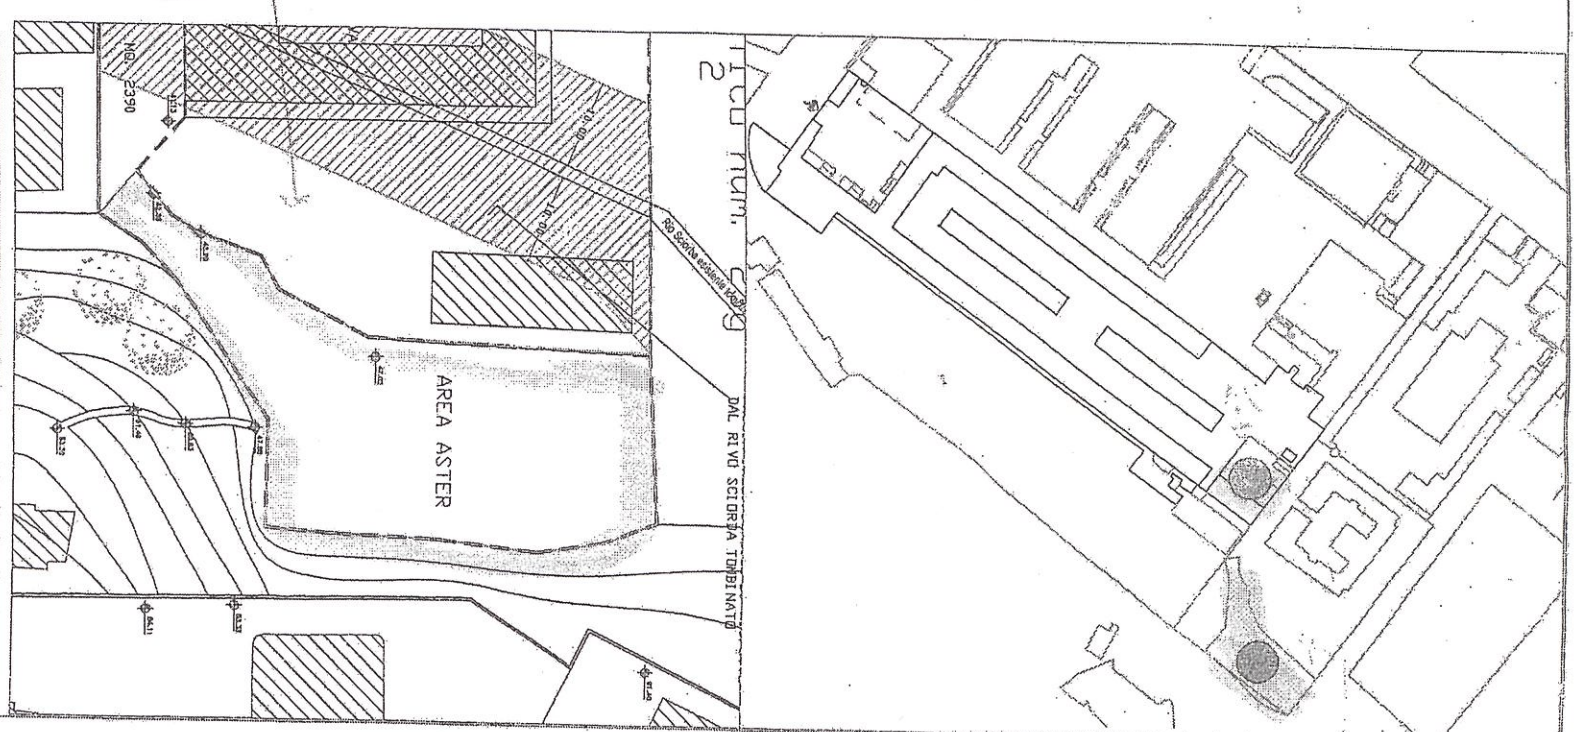

**TITOLO:**  
 VIA ADAMOLI s.n.  
 AREA MACELLI  
 ZONA OPERATIVA SETTORE AREE VERDI  
 ID SEDE N.105  
 RILIEVO ESEGUITO DA:  
 ASTER

DATA RILIEVO: Ottobre 2011

TAVOLA NR. Unica      SCALA: 1:200 - 1:800