




PONTE OBLIQUO STATO ATTUALE



CIVICO 15 DI VIA GIOTTO PRIMA DELLA DEMOLIZIONE



CIVICO 15 DI VIA GIOTTO A FINE LAVORI

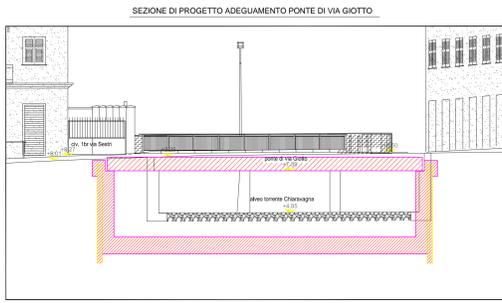

SEZIONE DI PROGETTO ADEGUAMENTO PONTE DI VIA GIOTTO



PASSERELLA PORTA UTENZE VIA MANARA





DEMOLIZIONE PONTE MANARA



CIVICO 20 VIA GIOTTO PRIMA DEI LAVORI





CIVICO 20 VIA GIOTTO A FINE LAVORI

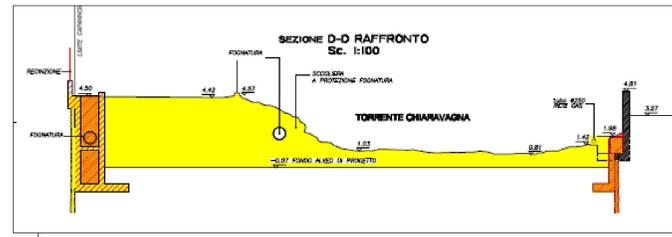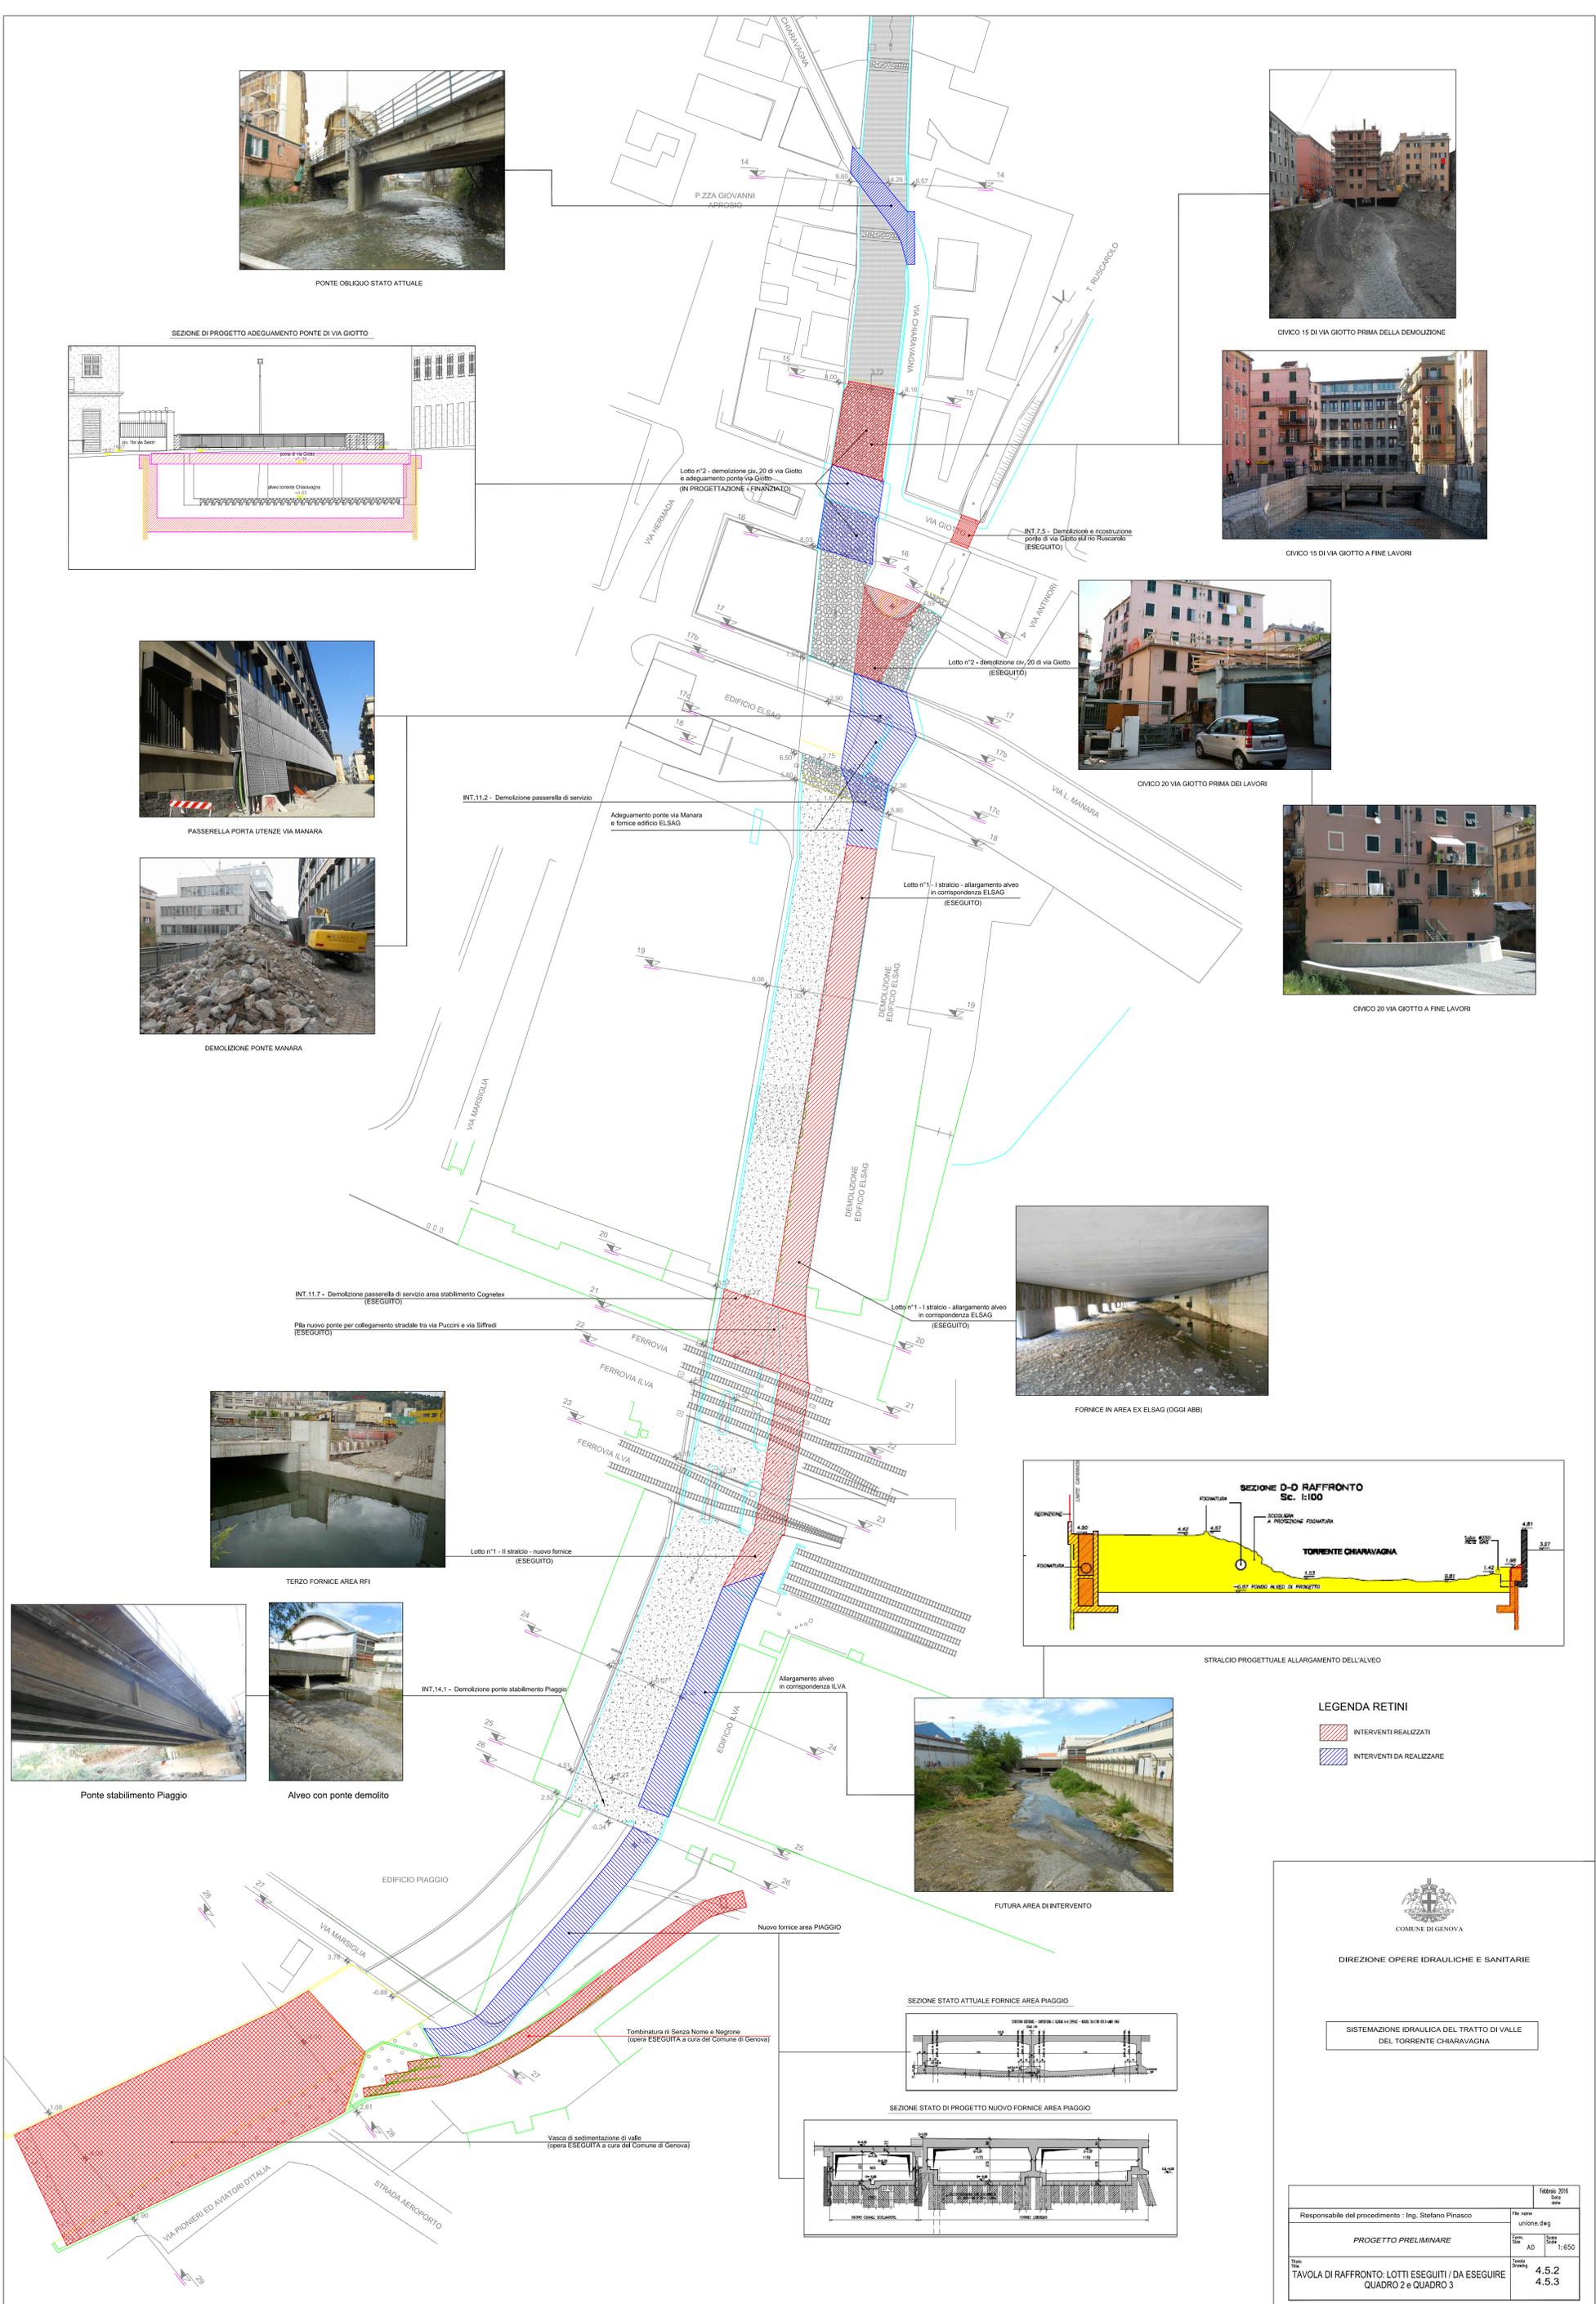

STRALCIO PROGETTUALE ALLARGAMENTO DELL'ALVEO

- LEGENDA RETINI
- INTERVENTI REALIZZATI
 - INTERVENTI DA REALIZZARE

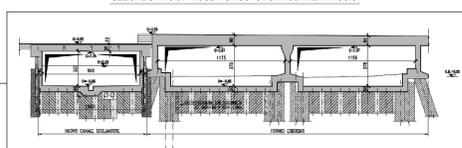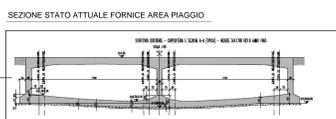

COMUNE DI GENOVA
 DIREZIONE OPERE IDRAULICHE E SANITARIE
 SISTEMAZIONE IDRAULICA DEL TRATTO DI VALLE DEL TORRENTE CHIARAVAGNA

Responsabile del procedimento : Ing. Stefano Pinasco	Febbraio 2016
PROGETTO PRELIMINARE	File name: unione.dwg
	Scale: 1:650
TAVOLA DI RAFFRONTO - LOTTI ESEGUITI / DA ESEGUIRE QUADRO 2 e QUADRO 3	Scale: 4.5.2, 4.5.3