


TABELLA SUPERFICI U.I.U.			
E 01606-003			
N. VANO	DESCRIZIONE	SUPERFICIE UTILE DI CALPESTIO MQ	SUPERFICIE DI CUI CON H< 1.70 m MQ
1	Vano utile	15.03	
TOTALE SUP. UTILE CALP.		15.03	
TOTALE SUP. LORDA		22.37	

## TAVOLA U.I.U. CIVILE

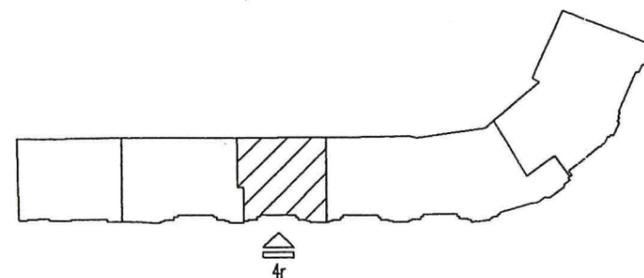

<b>TITOLO:</b> LOCALE SOTTOSTRADA - NEGOZIO LARGO DELLA ZECCA CIV. 4r GENOVA	N. PARTITA COMUNE: DEM 303	
	COD. COMPLESSO:	
	COD. EDIFICIO	E 1606
	COD. U.I.U.: E 1606/3	
PER S.G.T.P.I. IL DIRETTORE : GEOM. GIORGIO MONTALDO	RILIEVO ESEGUITO DA: Polo CAD S.r.l. per FISIA Sp.A.	
	DATA RILIEVO 03/03/1997	
 <b>FISIA Sp.A.</b> GRUPPO FIATIMPRESIT  VIA ACQUI, 86 10090 CASCINE VICA RIVOLI (TORINO)	TAVOLA NR.	SCALA: 1:100
	AGGIORNATO IL:	A CURA DI:

**COMUNE DI GENOVA** VIA GARIBALDI , 9  
 SERVIZIO GESTIONE TECNICA PATRIMONIO IMMOBILIARE