


164

mod

SCALA 1:200

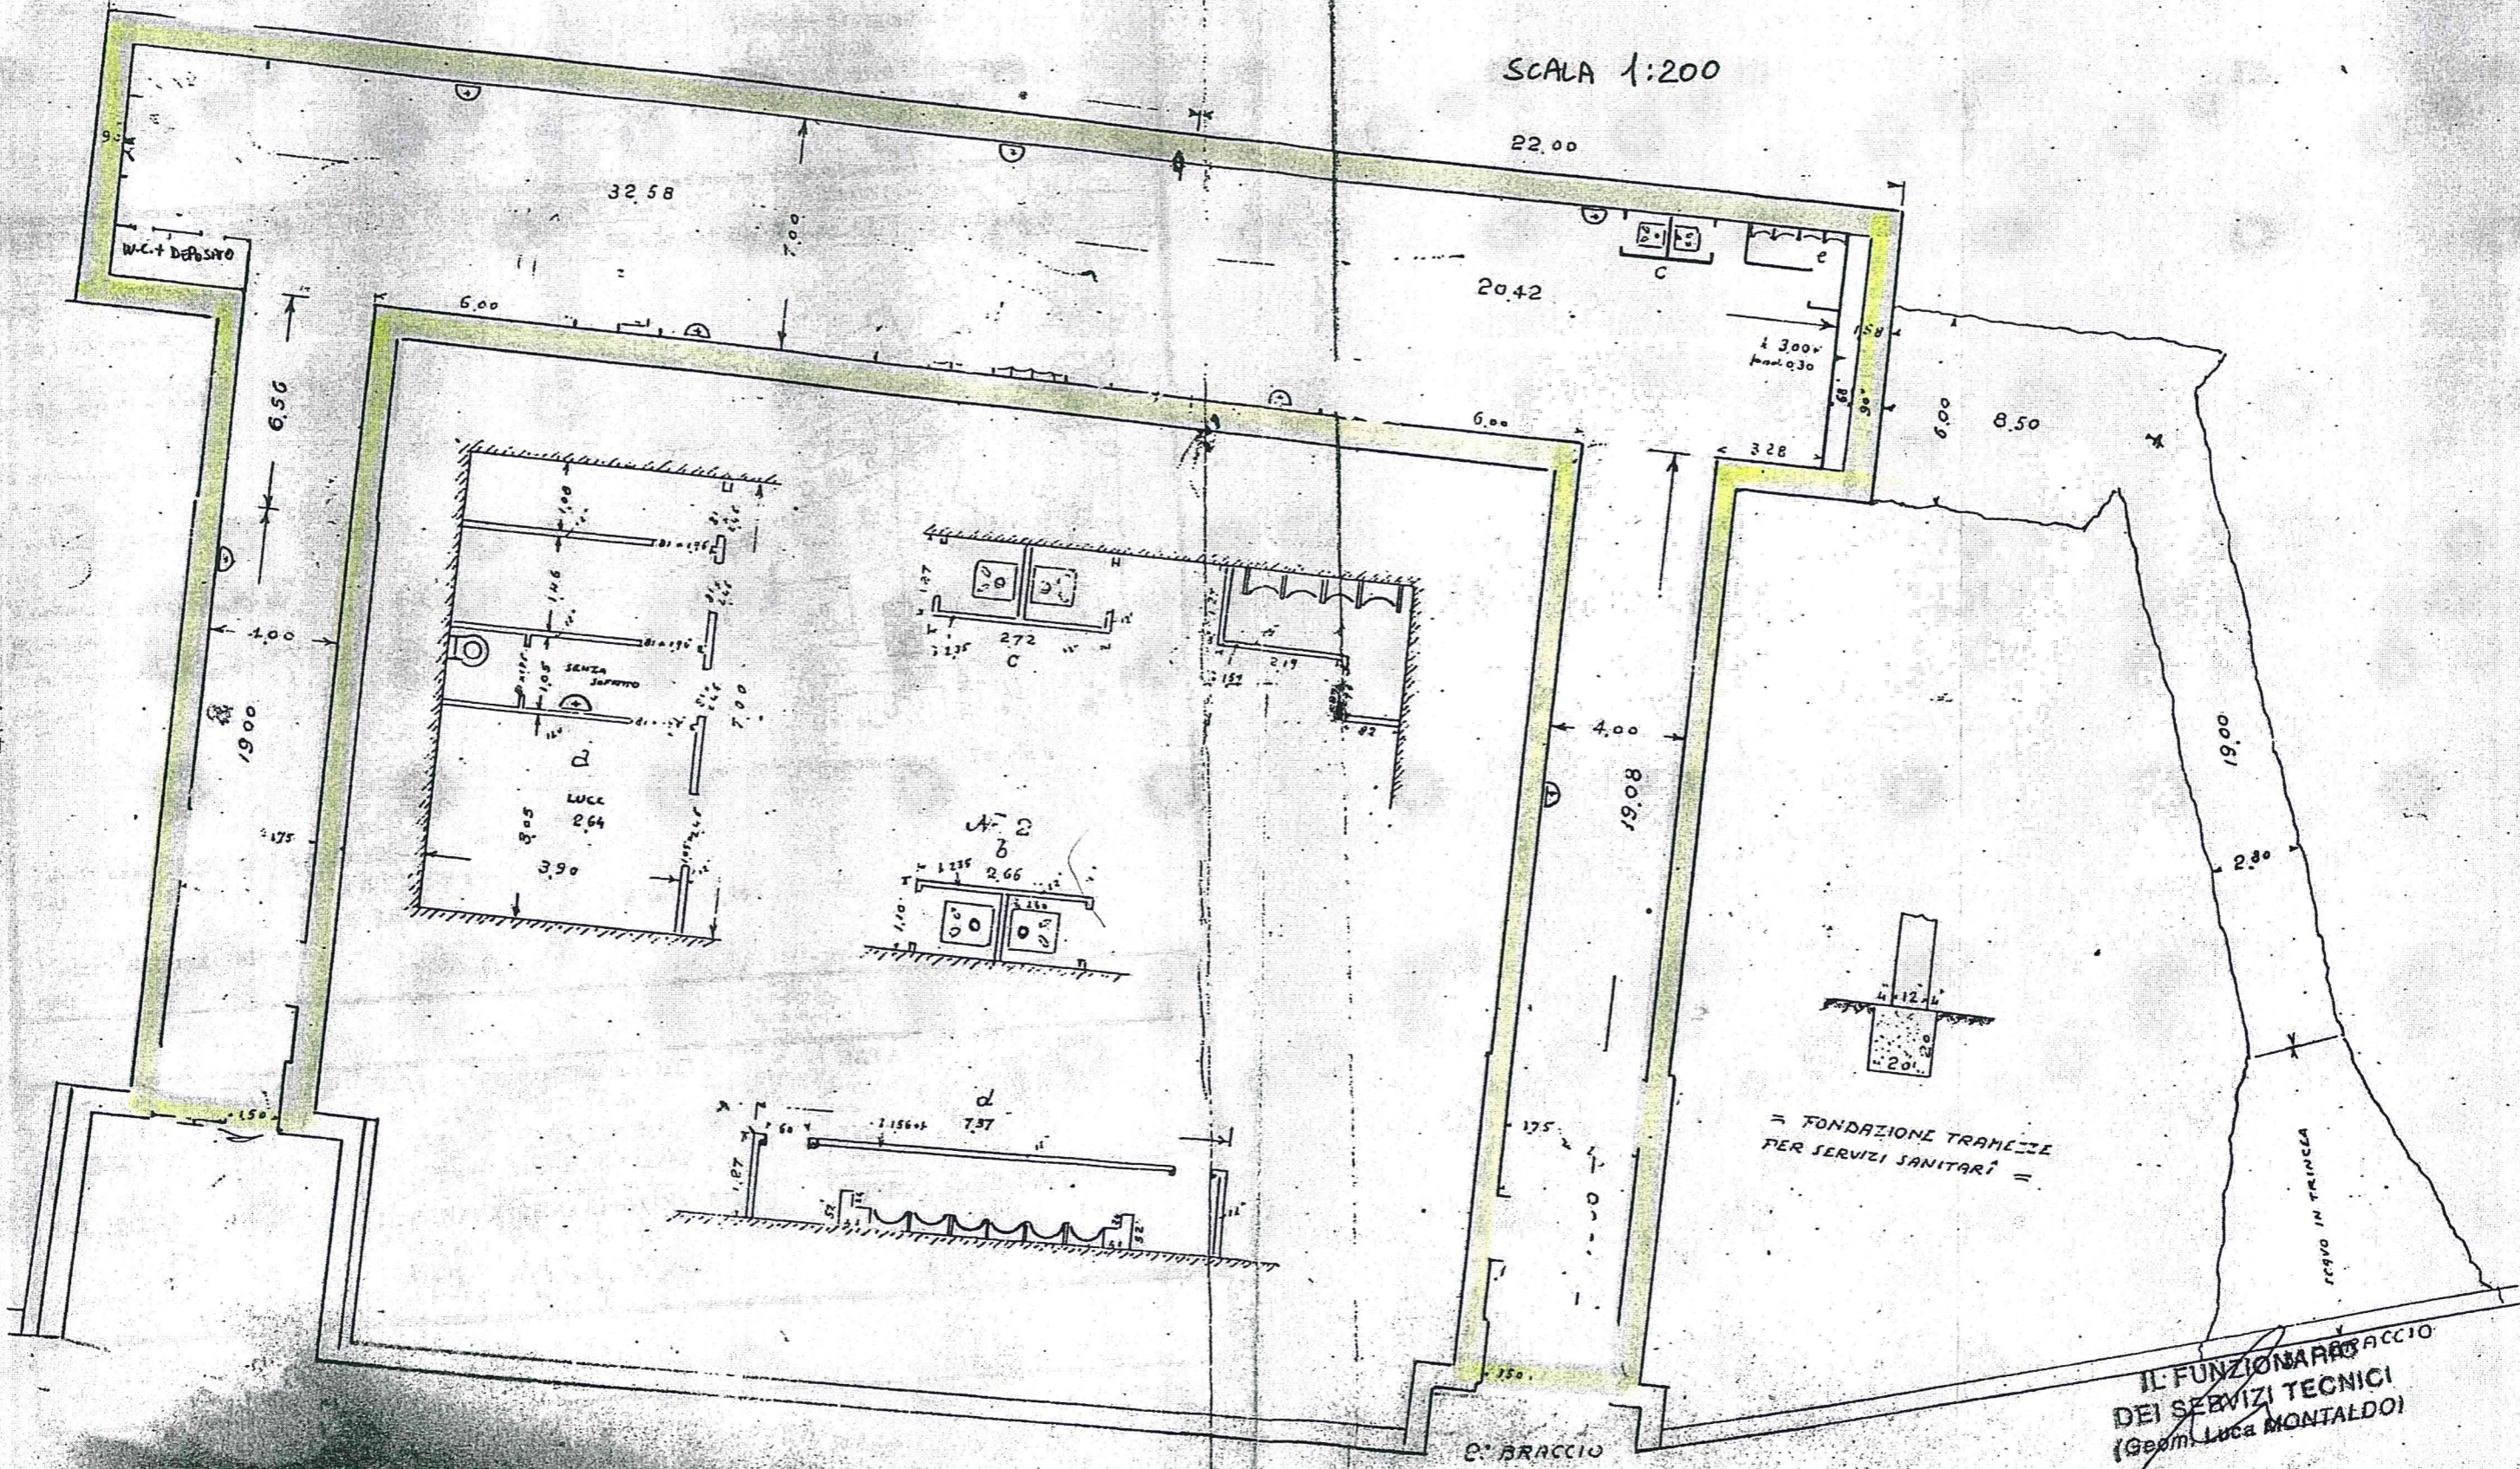

VIA BURLANDO

IL FUNZIONARIO BRACCIO
 DEI SERVIZI TECNICI
 (Geom. LUCA MONTALDO)