


DEM 372
E 1987
Scala 1:200
Piano Primo

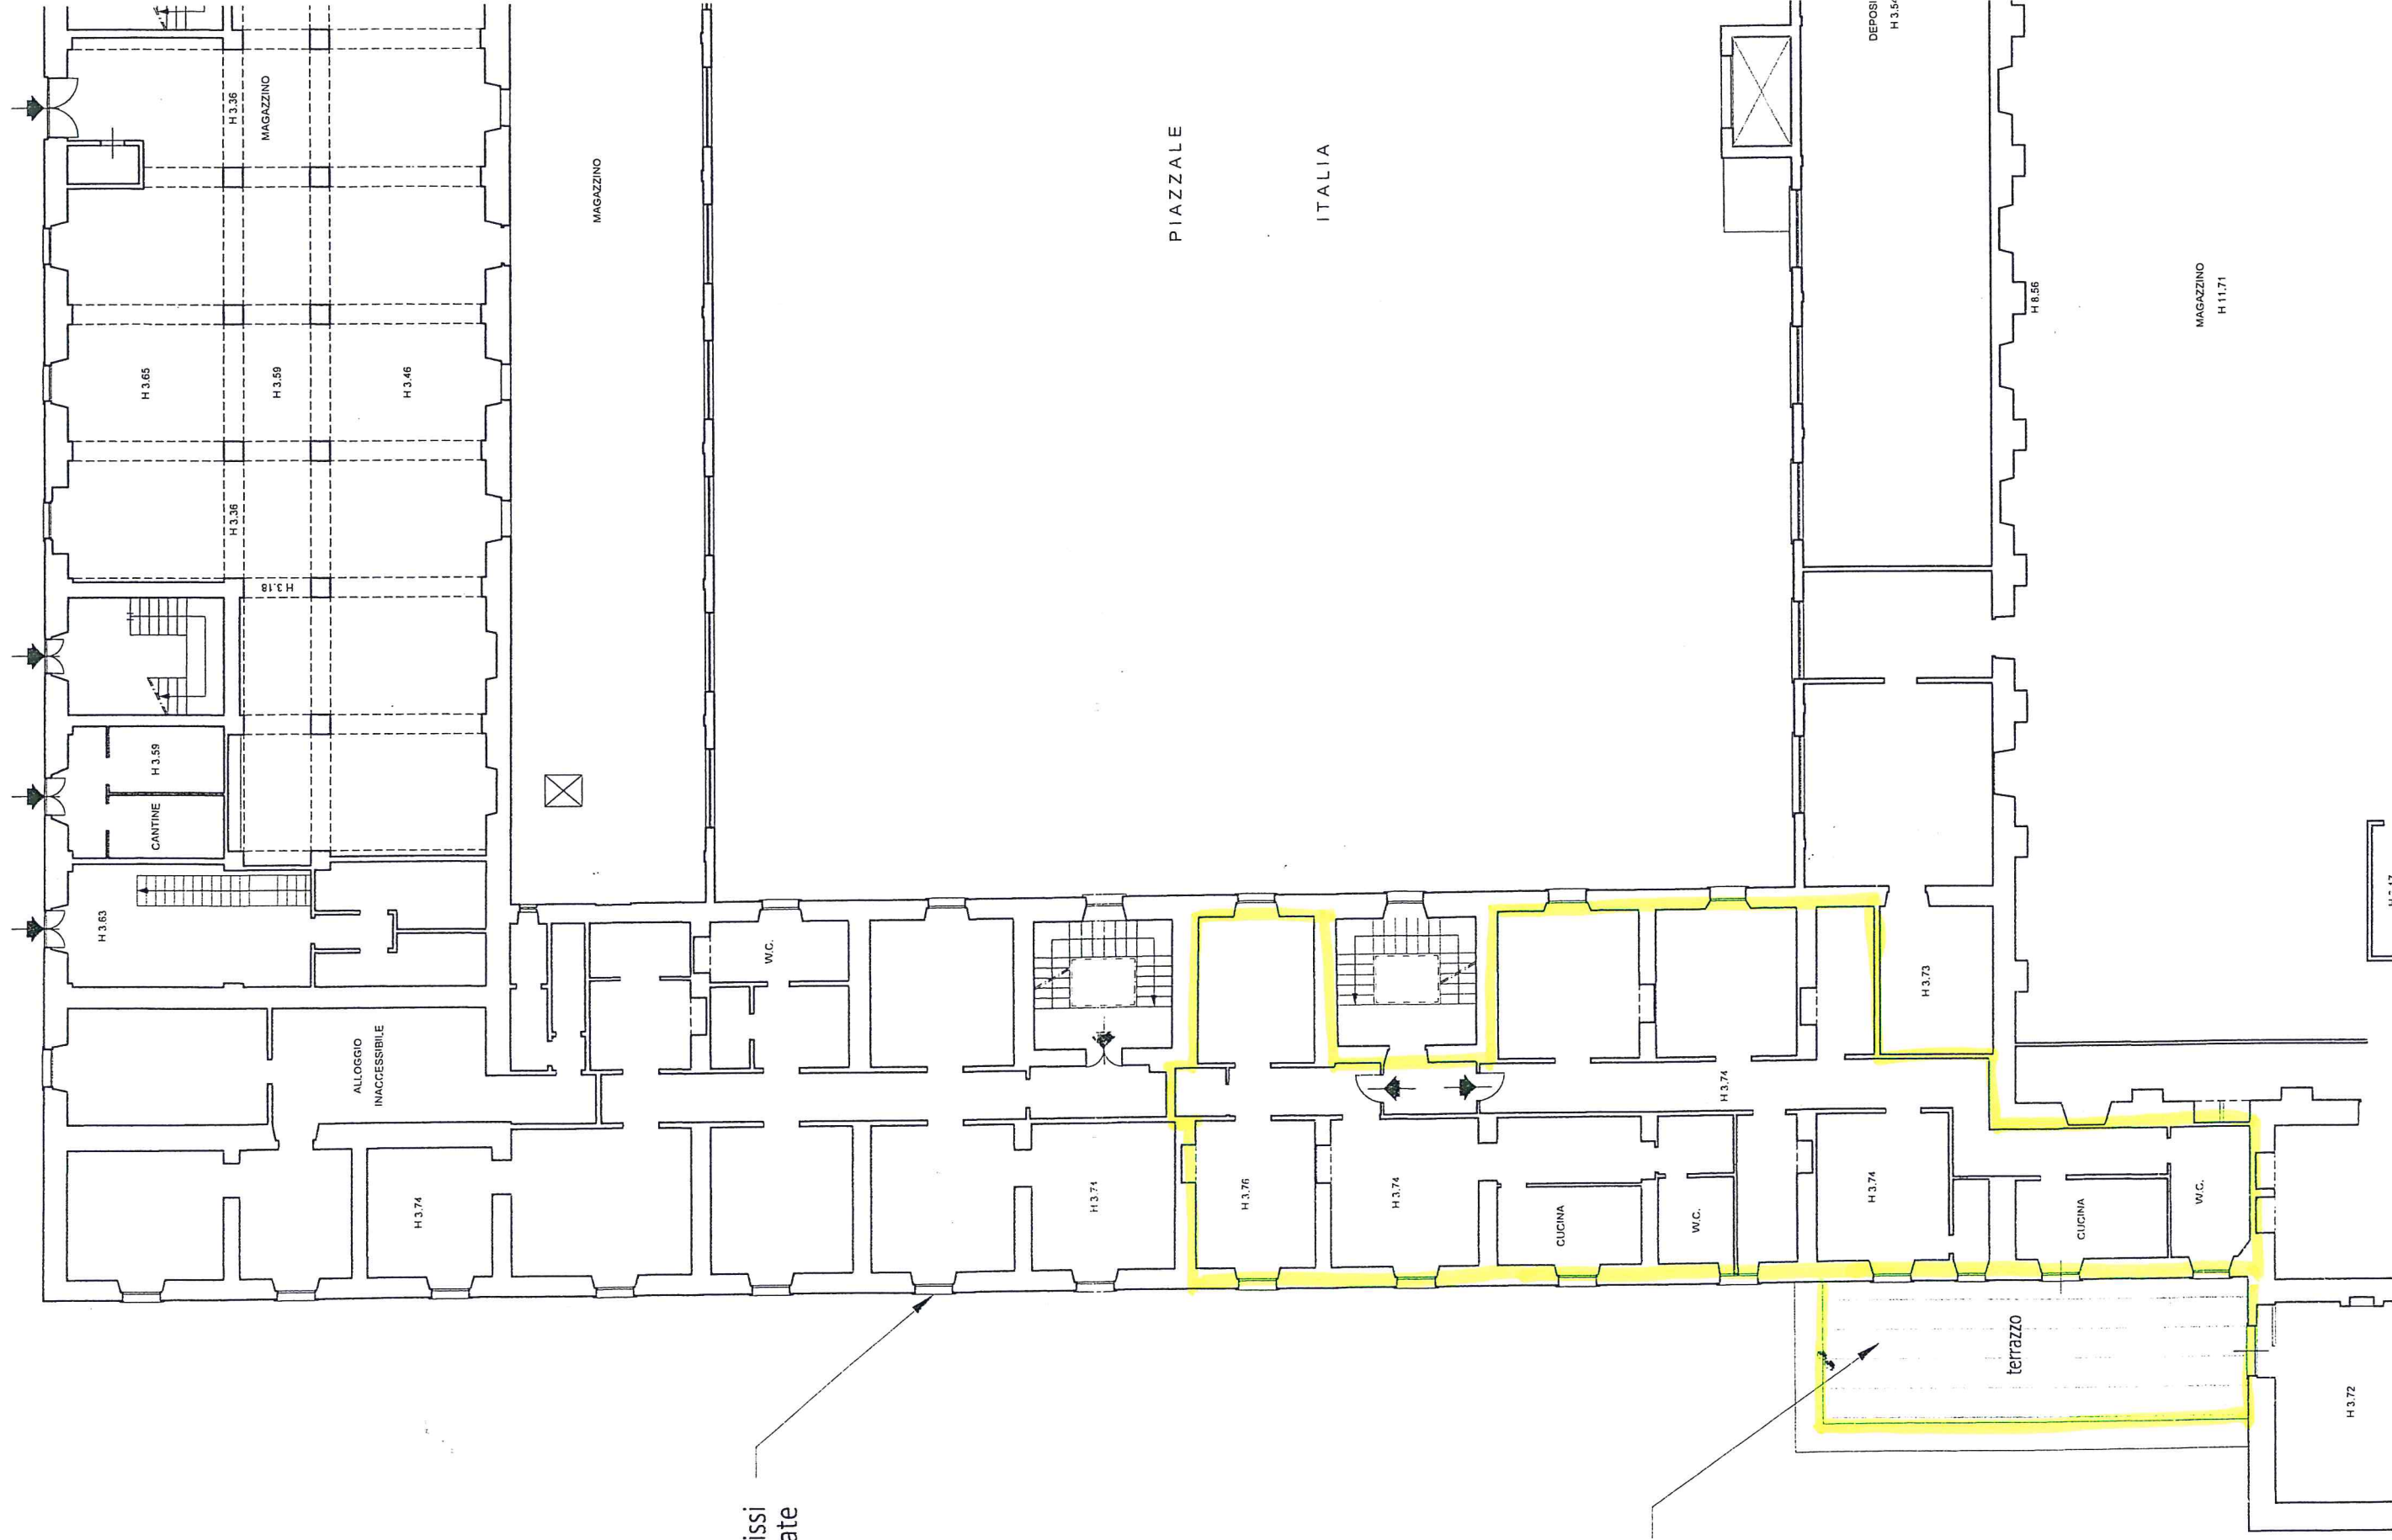

ostituzione/Riparazione infissi
e persiane danneggiate

cimento coperture piane