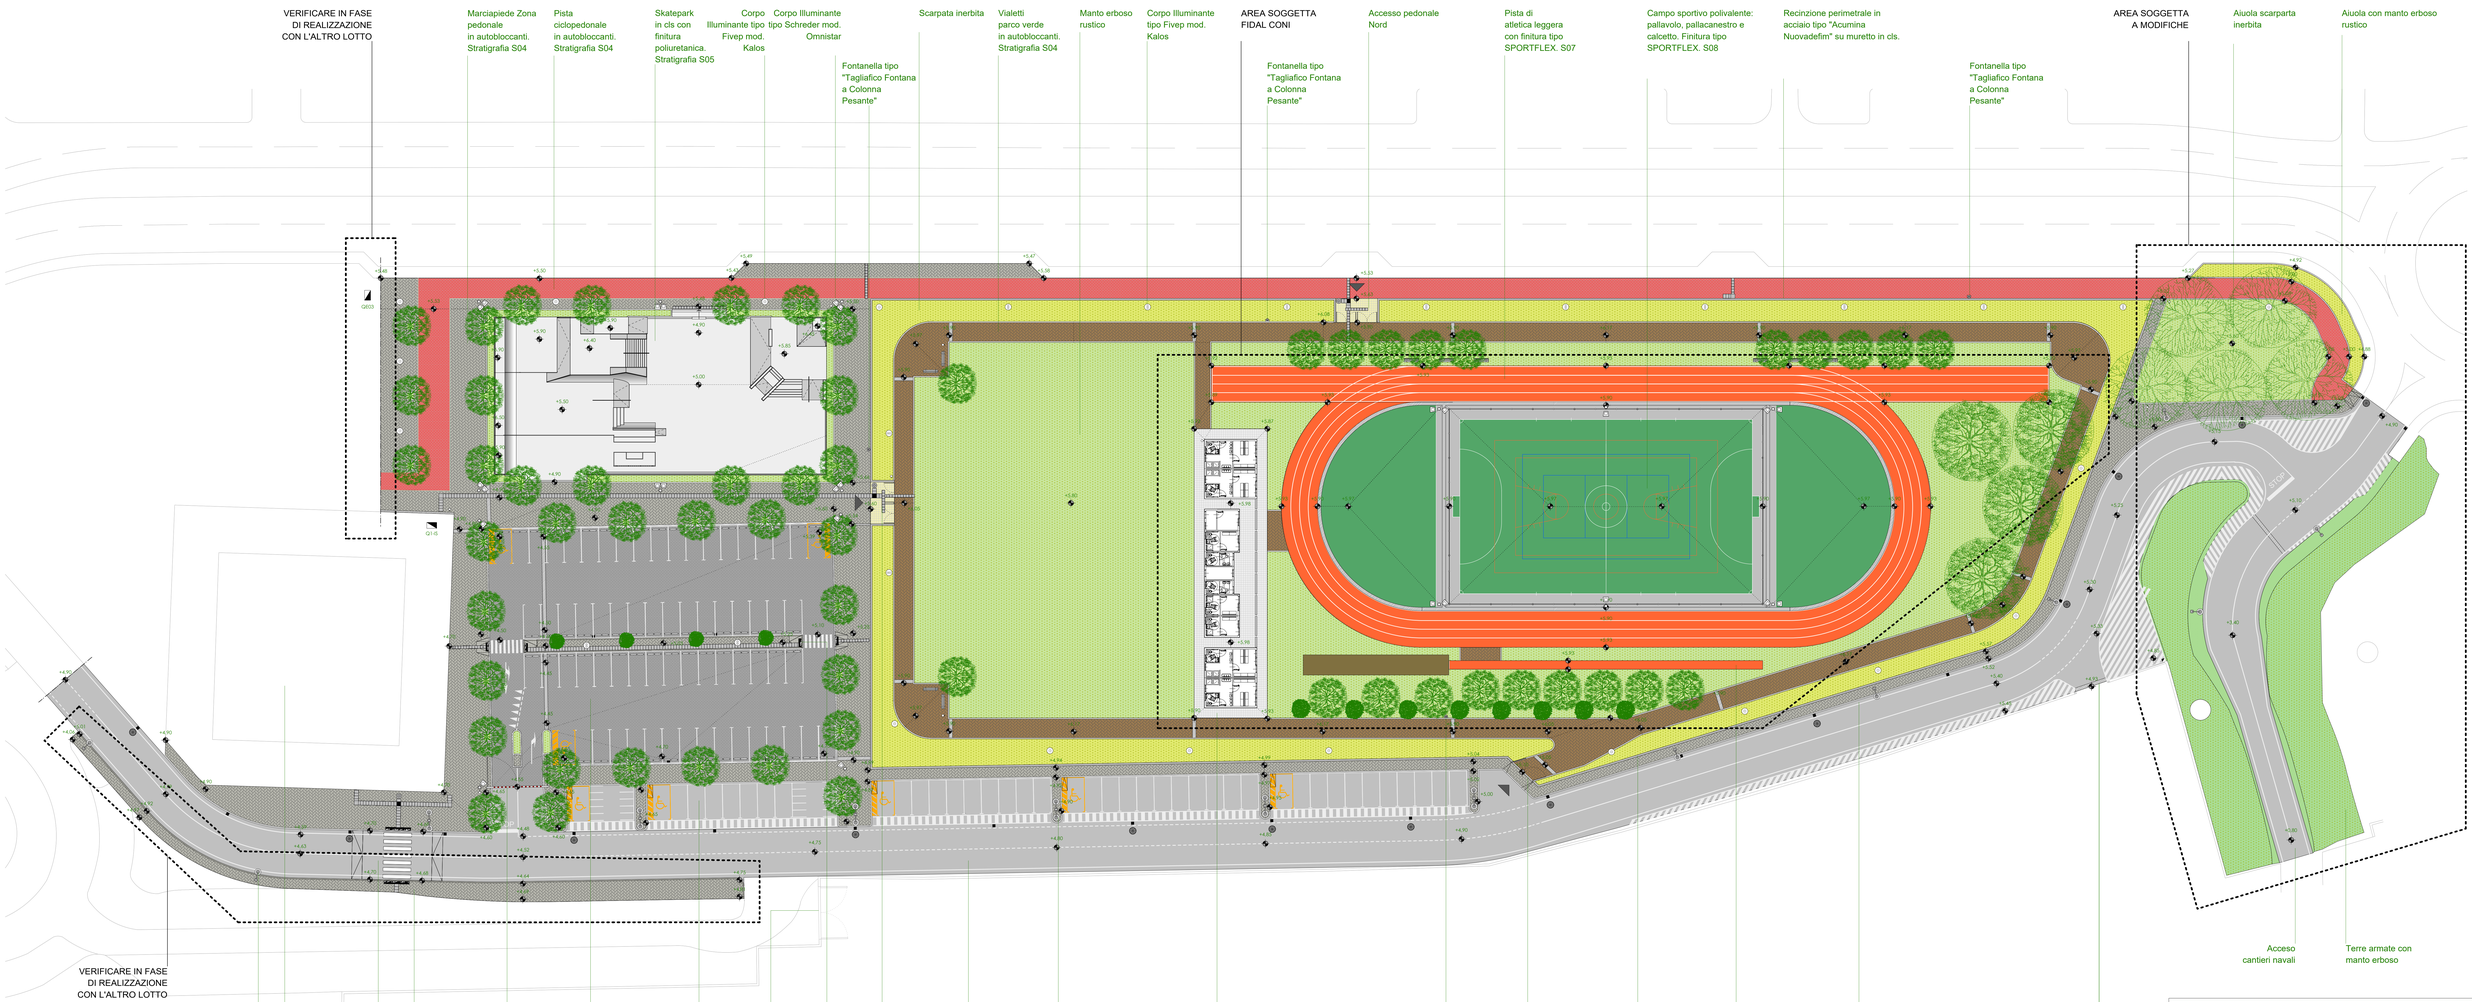

Pianta. Scala 1:250

LEGENDA

FINITURE (VEDERE TAVOLA STRATIGRAFIE)

- Asfalto. Via di servizio e accessi ai cantieri navalli S01
- Autobloccanti fotocatalitici. Parcheggio zona Palamare. S02
- Vernice poliuretanica su cls. Skatepark S03
- Autobloccanti. Zone pedonale, pista ciclopedonale. S04
- Autobloccanti. Vialetti Parco verde. S05
- Klinker. Locali di servizio: spogliaoi. S06
- Tipo Sportflex. Pista atletica. S07
- Tipo Sportflex. Campo polivalente. S08
- Verde. Vedere tavola "vegetazione"

LEGENDA

ILLUMINAZIONE

- Corpo illuminante a led, tipo Fivep mod. Kalos montato su palo di 4,5 m, sorgente 20 led.
- Corpo illuminante a led, tipo Fivep mod. Kalos montato su palo di 4,5 m, sorgente 20+20 led.
- Corpo illuminante tipo Schreder mod. Omnistar led 5120 montate su palo di 12,5 m,
- Corpo illuminante a scarica tipo Schreder mod. Albany2 su palo di 9 m su mensola semplice
- Corpo illuminante a scarica tipo Schreder mod. Albany2 su palo di 9 m su mensola doppia.
- Quadri elettrico: L'illuminazione pubblica farà capo al quadro elettrico identificato QE03 del lotto settore 3 del Parco di Prà, le utenze del campo sportivo al nuovo Q1=I5

LEGENDA

ARREDO URBANO

- Cestino basculante porta rifiuti tipo PA 623. 12 unità.
- Panca senza schienale tipo Euroform 1402. 4 unità.
- Panca con schienale tipo Euroform 1407. 6 unità.
- Fontanella tipo "Tagliafico Fontana a Colonna Pesante". 4 unità.

N.B. :

Tutte le misure dovranno essere controllate ed eventualmente adattate in cantiere. Per anomalie importanti dovrà essere informata la D.L.

Comune di Genova

Direzione LL.PP. - Progettazione OO.PP. - Assessorato Lavori Pubblici

P.O.R LIGURIA (2007-2013)
ASSE 3 - SVILUPPO URBANO
Progetto Integrato PRÀ MARINA

Parco di Levante - Prà to Sport

progettisti e responsabili:

progetto architettonico:
gcup
gcup architettura
via Cesari 67 cadi C. 16121 Genova
tel. +39 010 8393400
info@gcup-architettura.com
www.gcup.net

Arch. Paolo A. Raffetto
Ordine degli Architetti Pianificatori Paesaggisti e Conservatori della Provincia di Genova N° 3611

progetto impiantistico:
ingegneria
via San Vincenzo, 2 - 16121 Genova
Piazza Ennio Porrino, 1 - 00144 Roma
info@studiopizzorno.it
info.roma@ingegneria.

Ing. Luca Pizzorno
Ordine degli Ingegneri della Provincia di Genova N° 8856A

progetto vegetazionale:
via Fermata del T.P. 3 - 16043 Chiavari (GE)
Genova
tel. 347 7555247
laura.guidotti@alice.it

Arch. Paesi. Laura Guidotti
Ordine degli Architetti Pianificatori Paesaggisti e Conservatori della Provincia di Genova N° 1418

responsabile del procedimento:
Arch. Mirco GRASSI

direzione dei lavori:
Geom. Alberto IBATICI

livello di progettazione:
ESECUTIVO

ARCHITETTONICO

impresa aggiudicataria:
ATI GIUSTINIANA S.r.l. (Capo gruppo Mandataria)
Esecuzione concrete S.r.l.
Via Cesare Battisti 1
Tel. +39 0143 682038
e-mail: ufficiogare@giustiniana.com

tavola:
AR-T.Ge03

oggetto:
PLANIMETRIA GENERALE DI PROGETTO

revisioni:		
1	04/16	Aggiornamento tavola
2	07/16	Aggiornamento revisione
3		

scala: 1:250

data: marzo 2016

nome file: AR-T.Ge - 01,02,03,04,11,12 - GENERALE PIANTE.dwg