


T

TABELLA SUPERFICI U.I.U.			
E01428-001			
N. VANO	DESCRIZIONE	SUPERFICIE UTILE DI CALPESTIO MQ	SUPERFICIE DI CUI CON H< 1.70 m MQ
1	Vano utile	21.92	
2	Servizi igienici	1.35	
3	Vano utile	23.84	
4	Vano utile	16.01	
5	Vano utile	12.55	
6	Distribuzione	3.25	
TOTALE SUP. UTILE CALP.		78.92	
TOTALE SUP. LORDA		98.75	

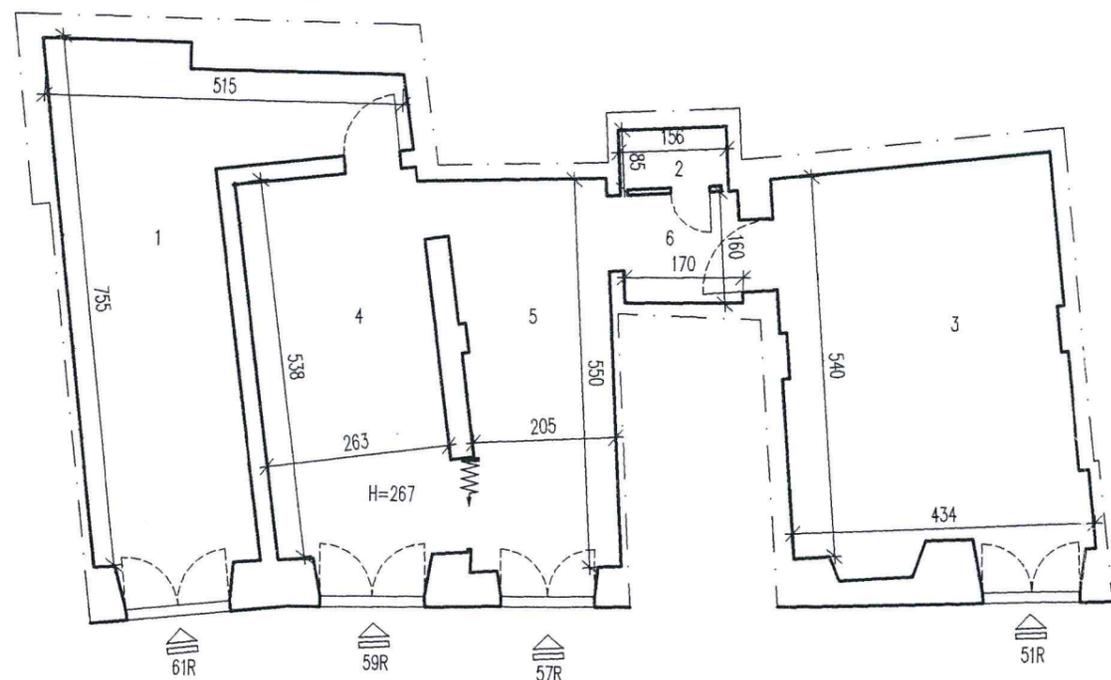

## TAVOLA U.I.U. CIVILE

TITOLO: <b>NEGOZIO</b> VICO DEGLI INDORATORI CIVV. 51R-57R-59R-61R		N. PARTITA COMUNE: <b>DIS 506</b>	
PER S.G.T.P.I. IL DIRETTORE : GEOM. GIORGIO MONTALDO		COD. COMPLESSO:	
 <b>FISIA S.p.A.</b> GRUPPO FIATIMPRESIT  VIA ACQUI, 86 10090 CASCINE VICA RIVOLI (TORINO)		COD. EDIFICIO <b>E01428</b>	
		COD. U.I.U.: <b>001</b>	
		RILIEVO ESEGUITO DA: TEK-CONSULT s.r.l. per FISIA S.p.A.	
		DATA RILIEVO 25/06/1996	
		TAVOLA NR.	SCALA: 1:100
		AGGIORNATO IL:	A CURA DI:

**COMUNE DI GENOVA** VIA GARIBALDI , 9  
SERVIZIO GESTIONE TECNICA PATRIMONIO IMMOBILIARE